

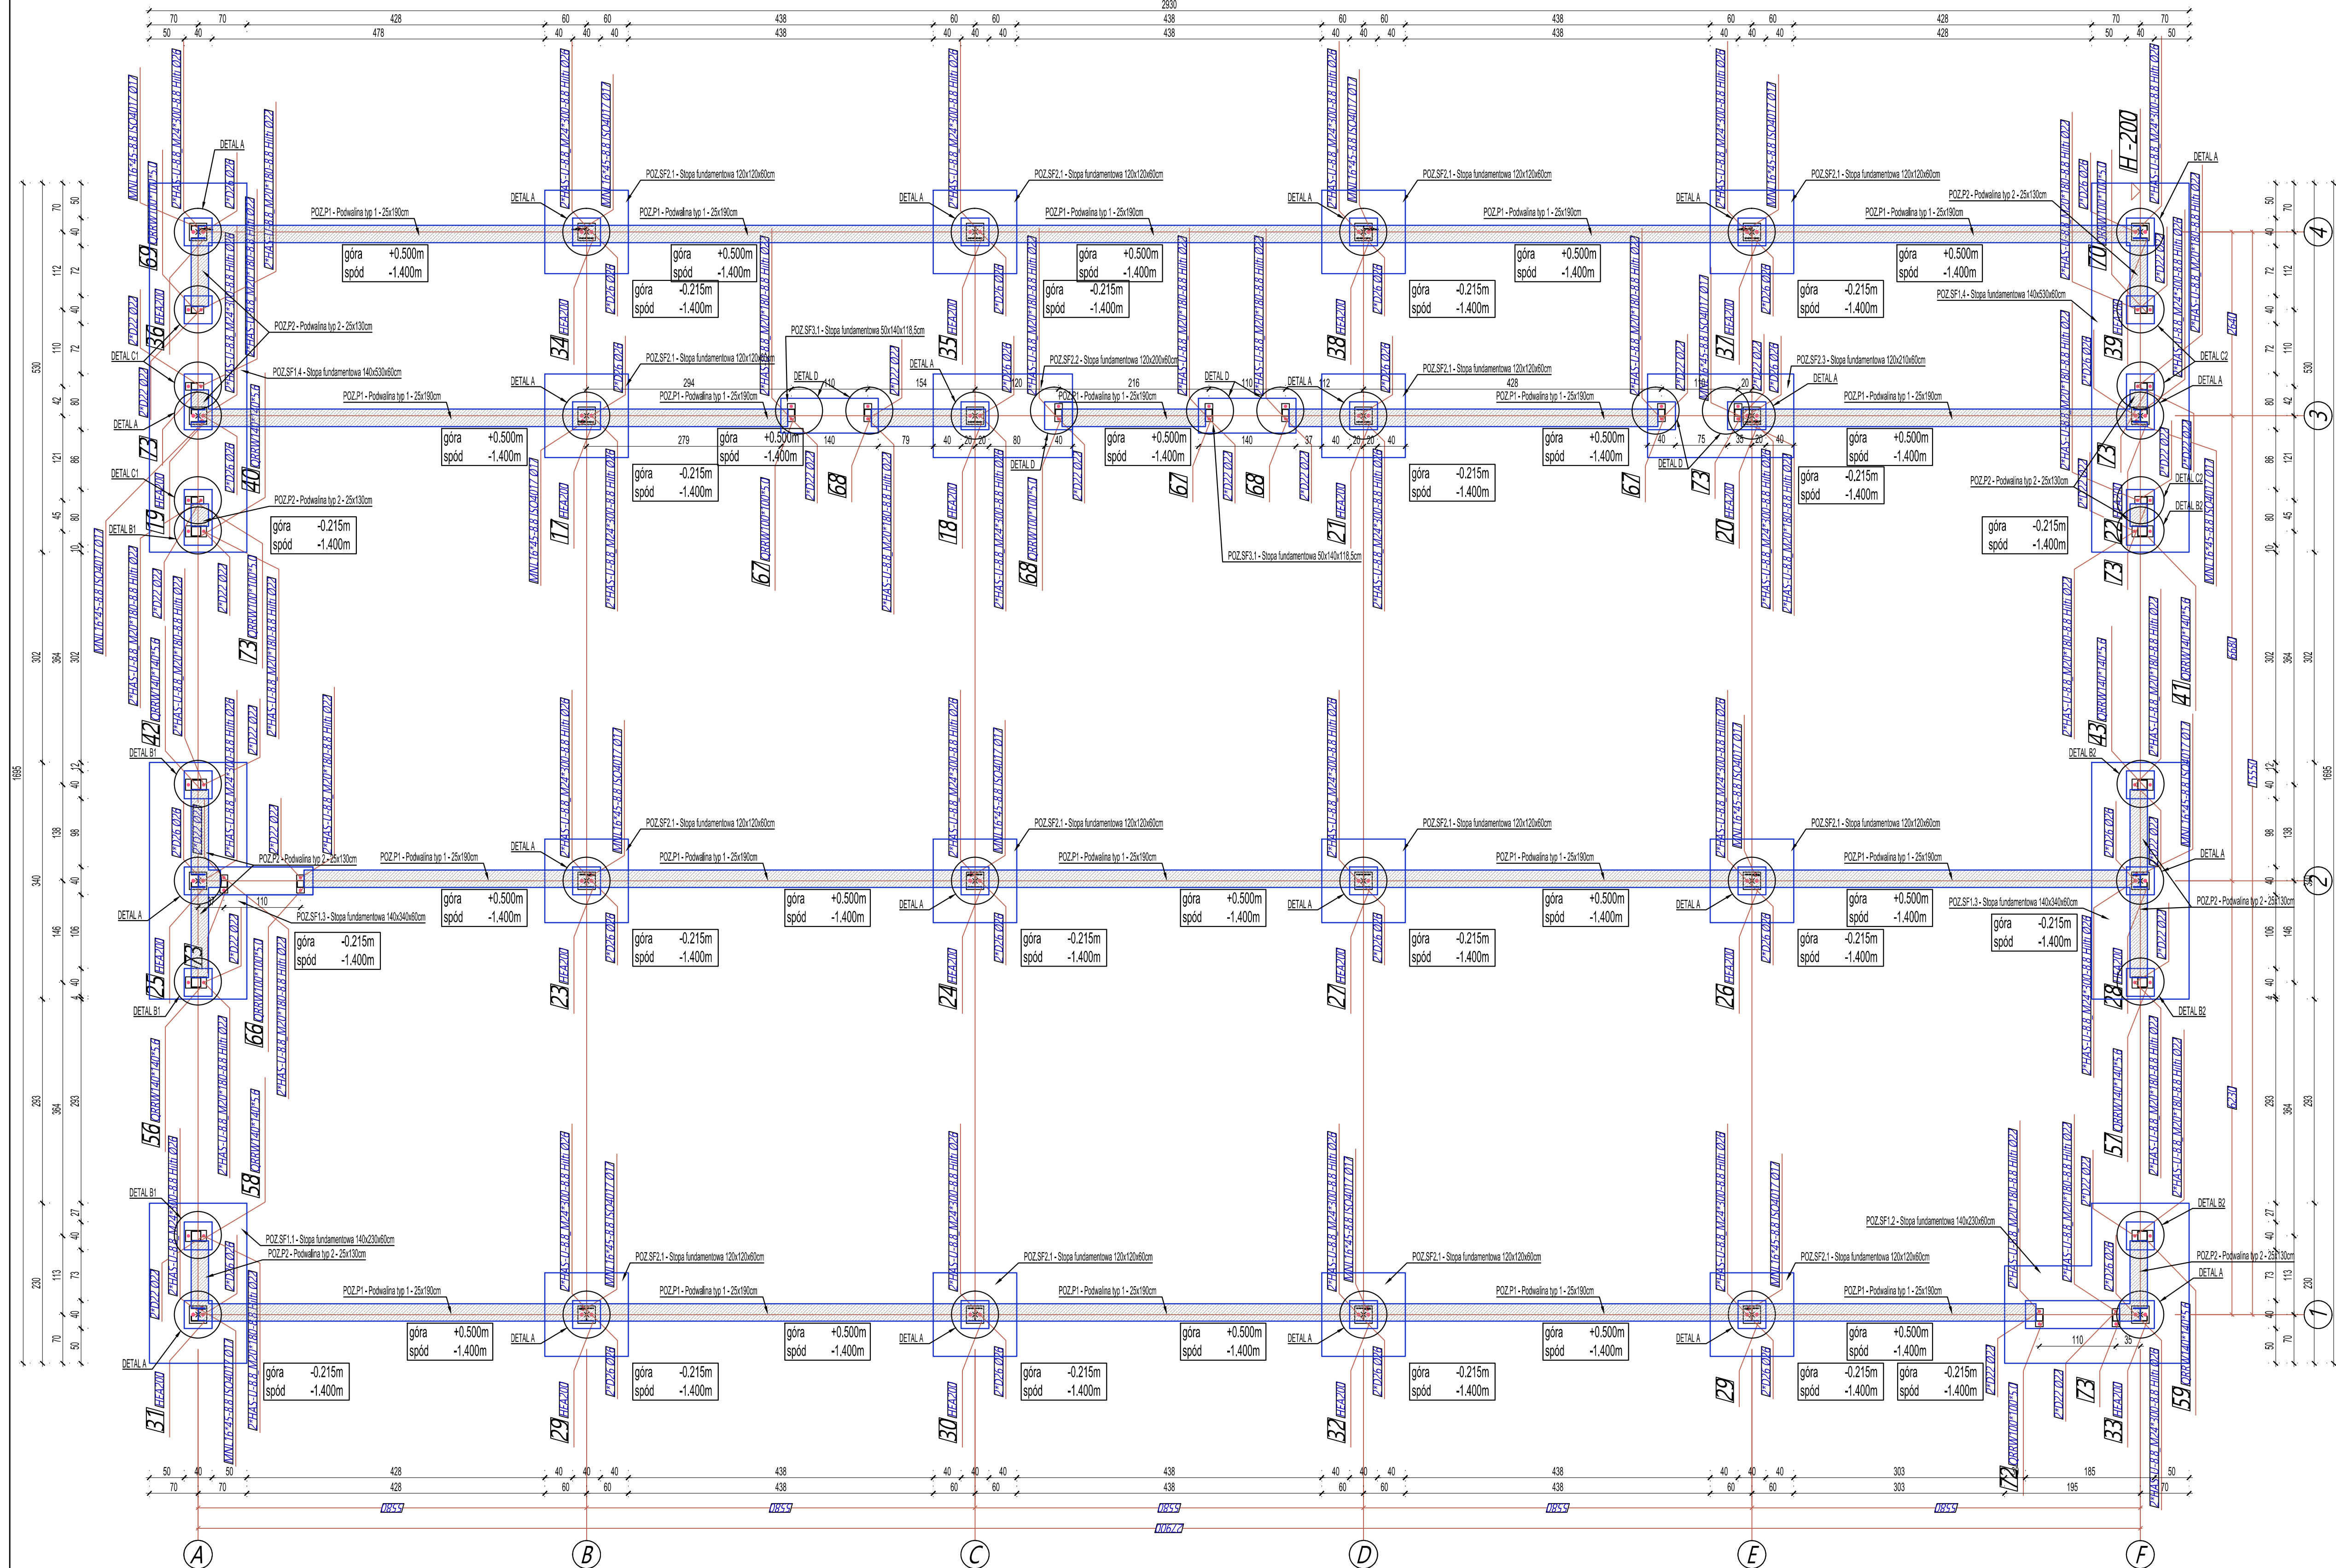



RZUT FUNDAMENTÓW - MYJNIA SKALA 1:50

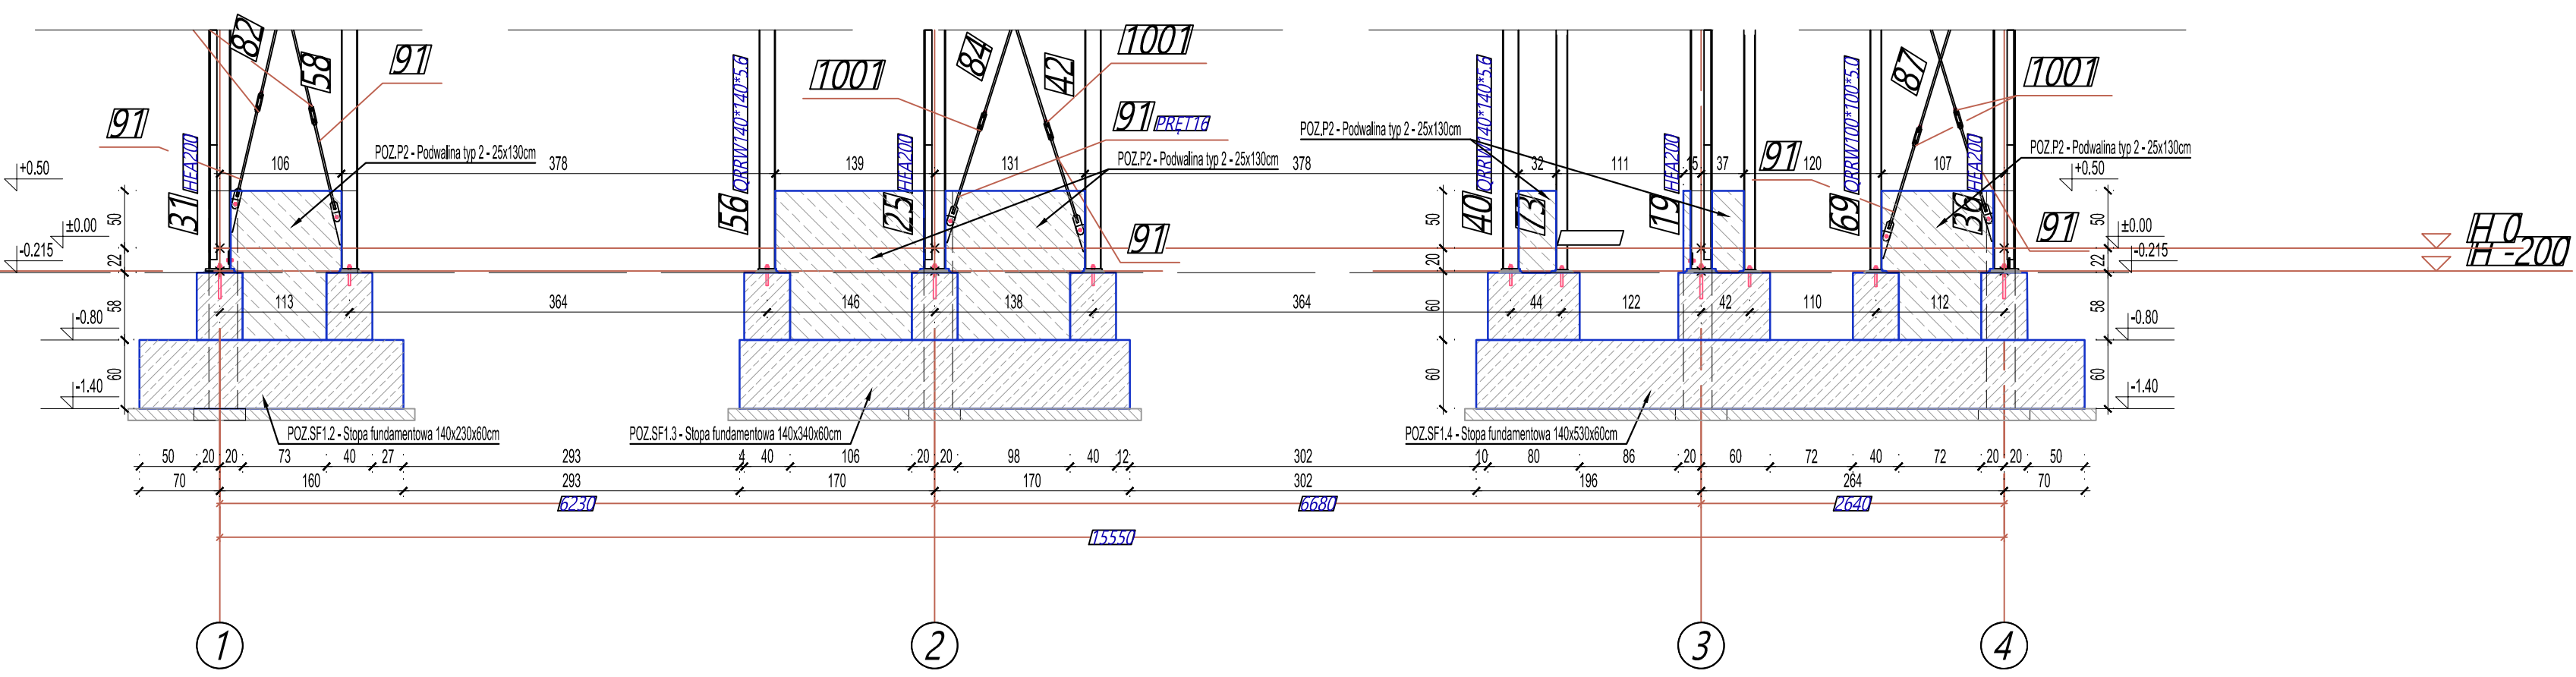

KLAD-OŚ 1

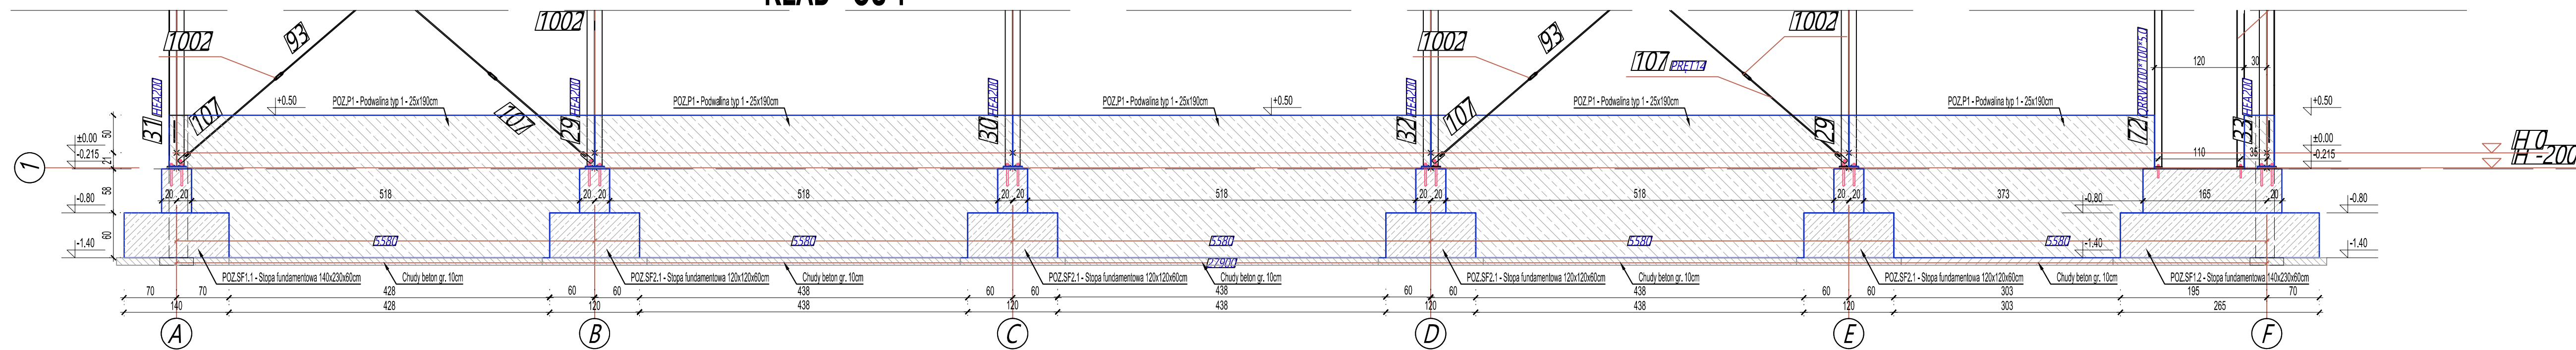

DETAL A - skala 1:10

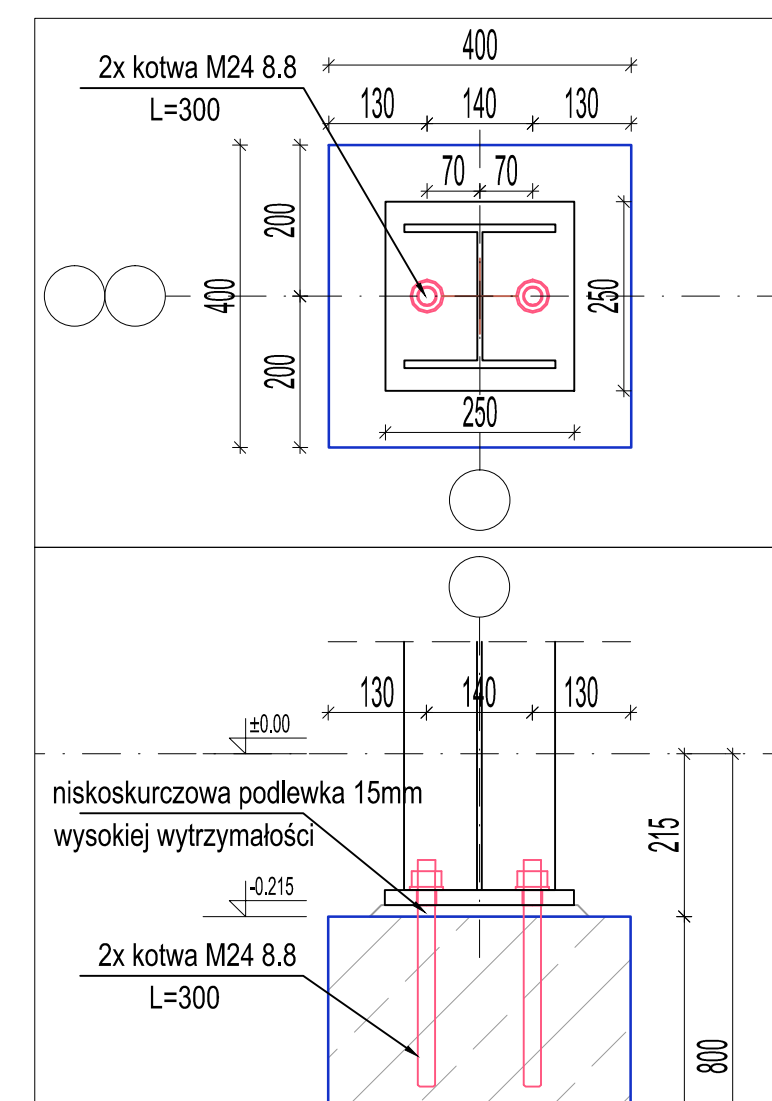


UWAGA 1: Położenie budynku zaprojektowano na warstwie piasku średniego. Wskazano na rysunku sposób wykonania warstwy podłoża wapiennej o grubości 10 cm. Powyżej tej warstwy znajduje się warstwa murowana, która należy bezwzględnie usunąć i zastąpić warstwą chudego betonu. Istnieje możliwość zmniejszenia głębokości posadowienia fundamentów do poziomu -1,0 m p.p.l. - w takim wypadku konieczne będzie wykonanie wymiaru gruntu (transzu niebudowlanego) na zagęszczoną warstwę nośną z dowiezionego piasku lub posypki. Podłoga pod posadzką przemysłową po wymiarze i zagęszczeniu musi uzyskać wtórny moduł odciskalnia E2-E3=2,2 oraz moduł podłoga K = 80 MPa/m.

UWAGA 2: Kotwy do montażu konstrukcji stalowej dobrano jako kotwy wklęsłe. Istnieje możliwość zmiany kotew wklęsłych na kotwy montowane podczas betonowania, przy zachowaniu średnicy, klasy oraz minimalnej długości zakotwienia.


UWAGA 3: Zapewnić przelaz dyfuzyjny pomiędzy elementami konstrukcji stalowej (słupy, stężenia prętowe), a podwalinami betonowymi.

DETAL B1/B2 - skala 1:10

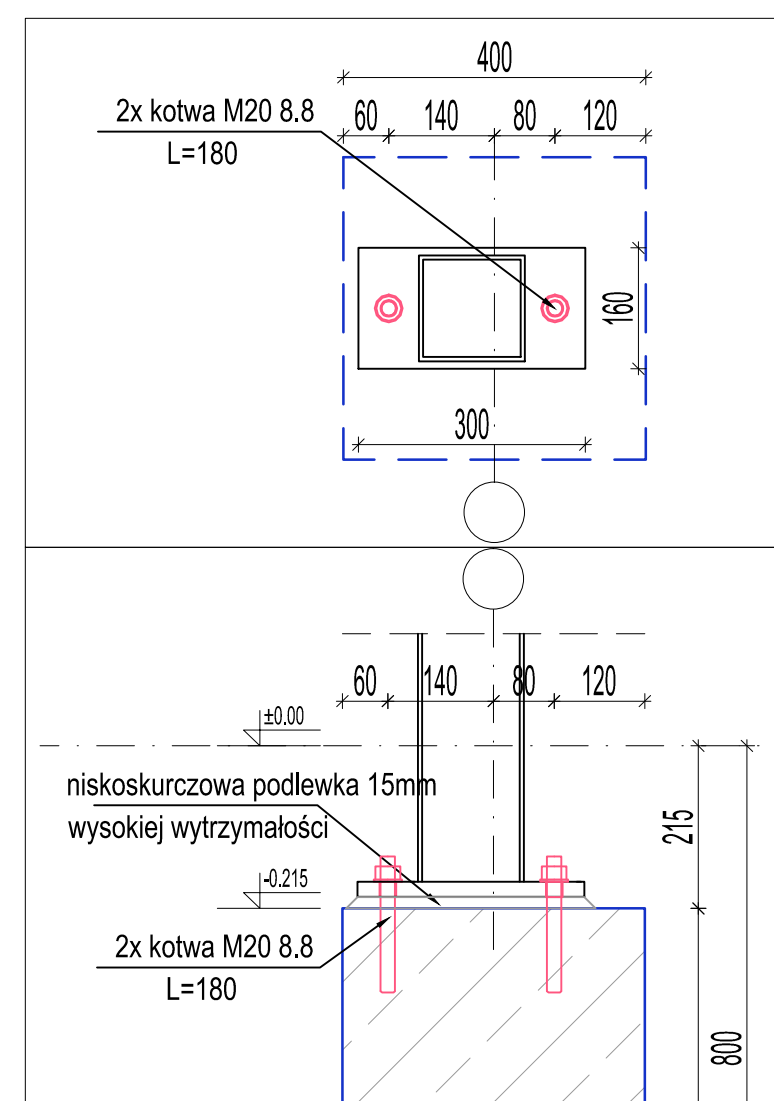

Uwaga: Na rys. przedstawiono detal B1. Detal B2 to lustrzane odbicie.


DETAL C1/C2 - skala 1:10

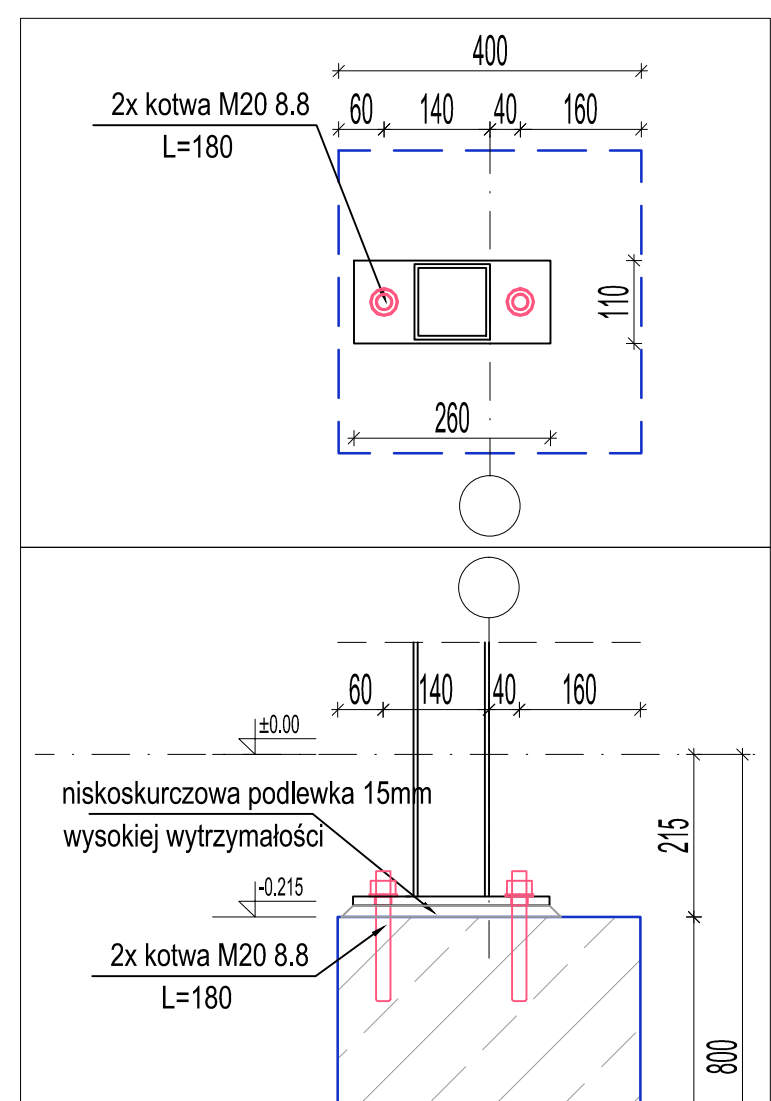

Uwaga: Na rys. przedstawiono detal C1. Detal C2 to lustrzane odbicie.


BETON: C25/30 (B30) - STOPY
BETON: C30/37 (B37) - PODWALINY
STAL ZBRZOJENIOWA: A-IIIN (B500SP)
STAL KONSTRUKCYJNA: S235
OTULINA: 50mm (fundamenty), 30mm

DETAL D - skala 1:10

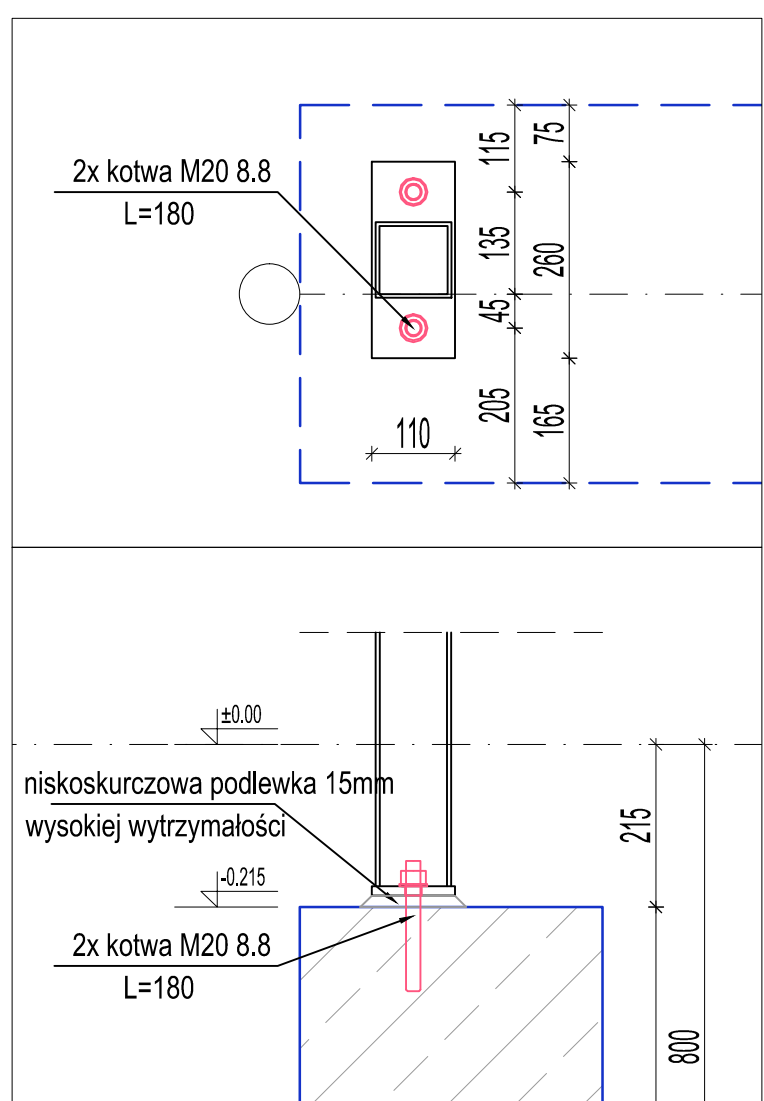

UWAGA 1: JEDNOSTKI WYMIARÓW [mm], RZĘDNYCH [m].
2. OBOWIĄZUJĄ UWAGI ZAWARTÉ W OPISIE TECHNICZNYM.
3. WSZYSTKIE ROBÓTY BUDOWLANE NALEŻY WYKONAĆ POD NADZOREM OSÓB UPRAWNIENYCH.
4. RYSUNKI ROZPATRYWAĆ Z POZOSTALYMI BRANŻAMI.
5. DOKŁADNE PRZEKROJE ELEMENTÓW KONSTRUKCYJNYCH WG ODDZIELNYCH RYSUNKÓW WYKONAWCZYCH.
6. NIE DOPUSZCZA SIĘ SAMOWOLNEGO WYKONYWANIA OTWORÓW W ELEM. KONSTRUKCYJNYCH BEZ AKCEPTACJI AUTORA TEGO PROJEKTU.
7. W PRZYPADKU ROZBIEŻNOŚCI MIĘDZY PROJEKTEM KONSTRUKCJI I ARCHITEKTURY NALEŻY ZGŁOSIĆ TEN FAKT OBU PROJEKTANTOM W CELU WYJAŚNIENIA.

PERSPEKTYWA SKALA 1:200

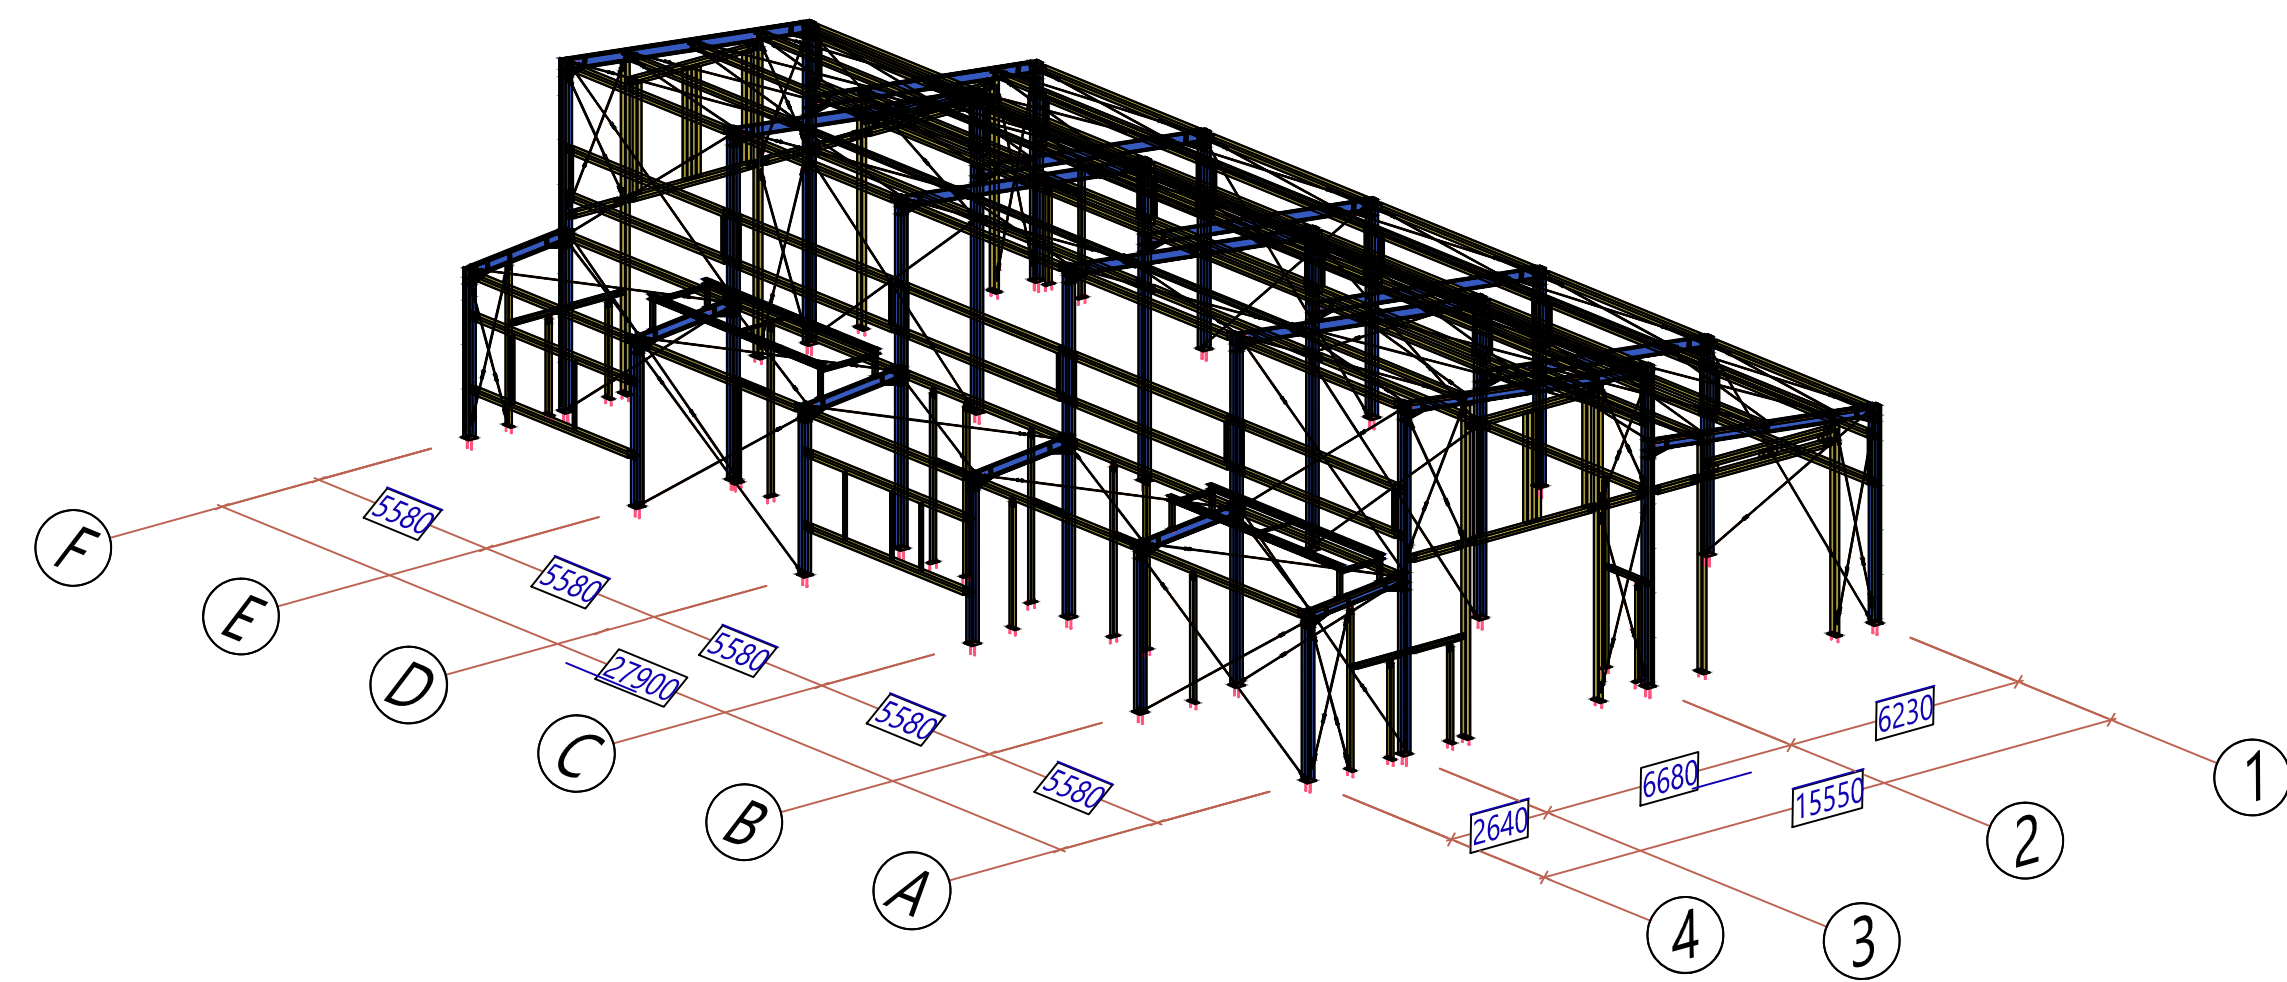

 PROJEKT ARCHITEKTURY PROJEKTOR NIAŁ			
obiekt: PROJEKT ARCHITEKTURNO-BUDOWLANY BUDYNKU MYJNI AUTOBUSOWEJ WRAZ Z ZAGOSPODAROWANIEM TERENU I INFRASTRUKTURA TOWARZYSZĄCA			
lokalizacja: dział nr ewid. 20, 210, 33, 35, 36, 37,22			