


JEDNOSTKI WYMIARÓW [cm] RZĘDZYCH [m].</p> <p>2. OBOWIĄZUJĄ UWAGI ZAWARTÉ W OPISIE TECHNICZNYM.</p> <p>3. WYSTĄPIŁE ROBOTY BUDOWLANE NALÉŻY WYKONAĆ POD NADZOREM OSÓB UPRAWNIOWANYCH.</p> <p>4. RYSUNKI ROZPATRYWAĆ Z POZOSTALĄMI BRANŻAMI.</p> <p>5. WYKŁADANE PRZEKROJE I ELEMENTY KONSTRUKCYJNYCH WYG. ODDZIAŁOWYCH RYSUNKÓW WYKONYWAĆ.</p> <p>6. NIE DOPUSZCZAĆ SIĘ SAMOWOLNEGO WYKONYWANIA OTWORÓW W ELEM. KONSTRUKCYJNYCH BEZ AKCEPTACJI AUTORA TEGO PROJEKTU.</p> <p>7. W PRZYPADKU ROZBIEŻNOŚCI MIĘDZY PROJEKTEM KONSTRUKCJI I ARCHITECTURY NALÉŻY ZŁOŻYĆ TEN FAKT OB. PROJEKTANTOM W CELU WYKASNIENIA.</p> <p>8. ZAŁOŻAĆ SIĘ WOLNO STOJĄCE ŚCIĄNKI DZIAŁOWE ZAKOŃCZYĆ O GÓRY WYMIENIĄ ZELBETOWĄ</p>
---	---

PERSPEKTYWA SKALA 1:200

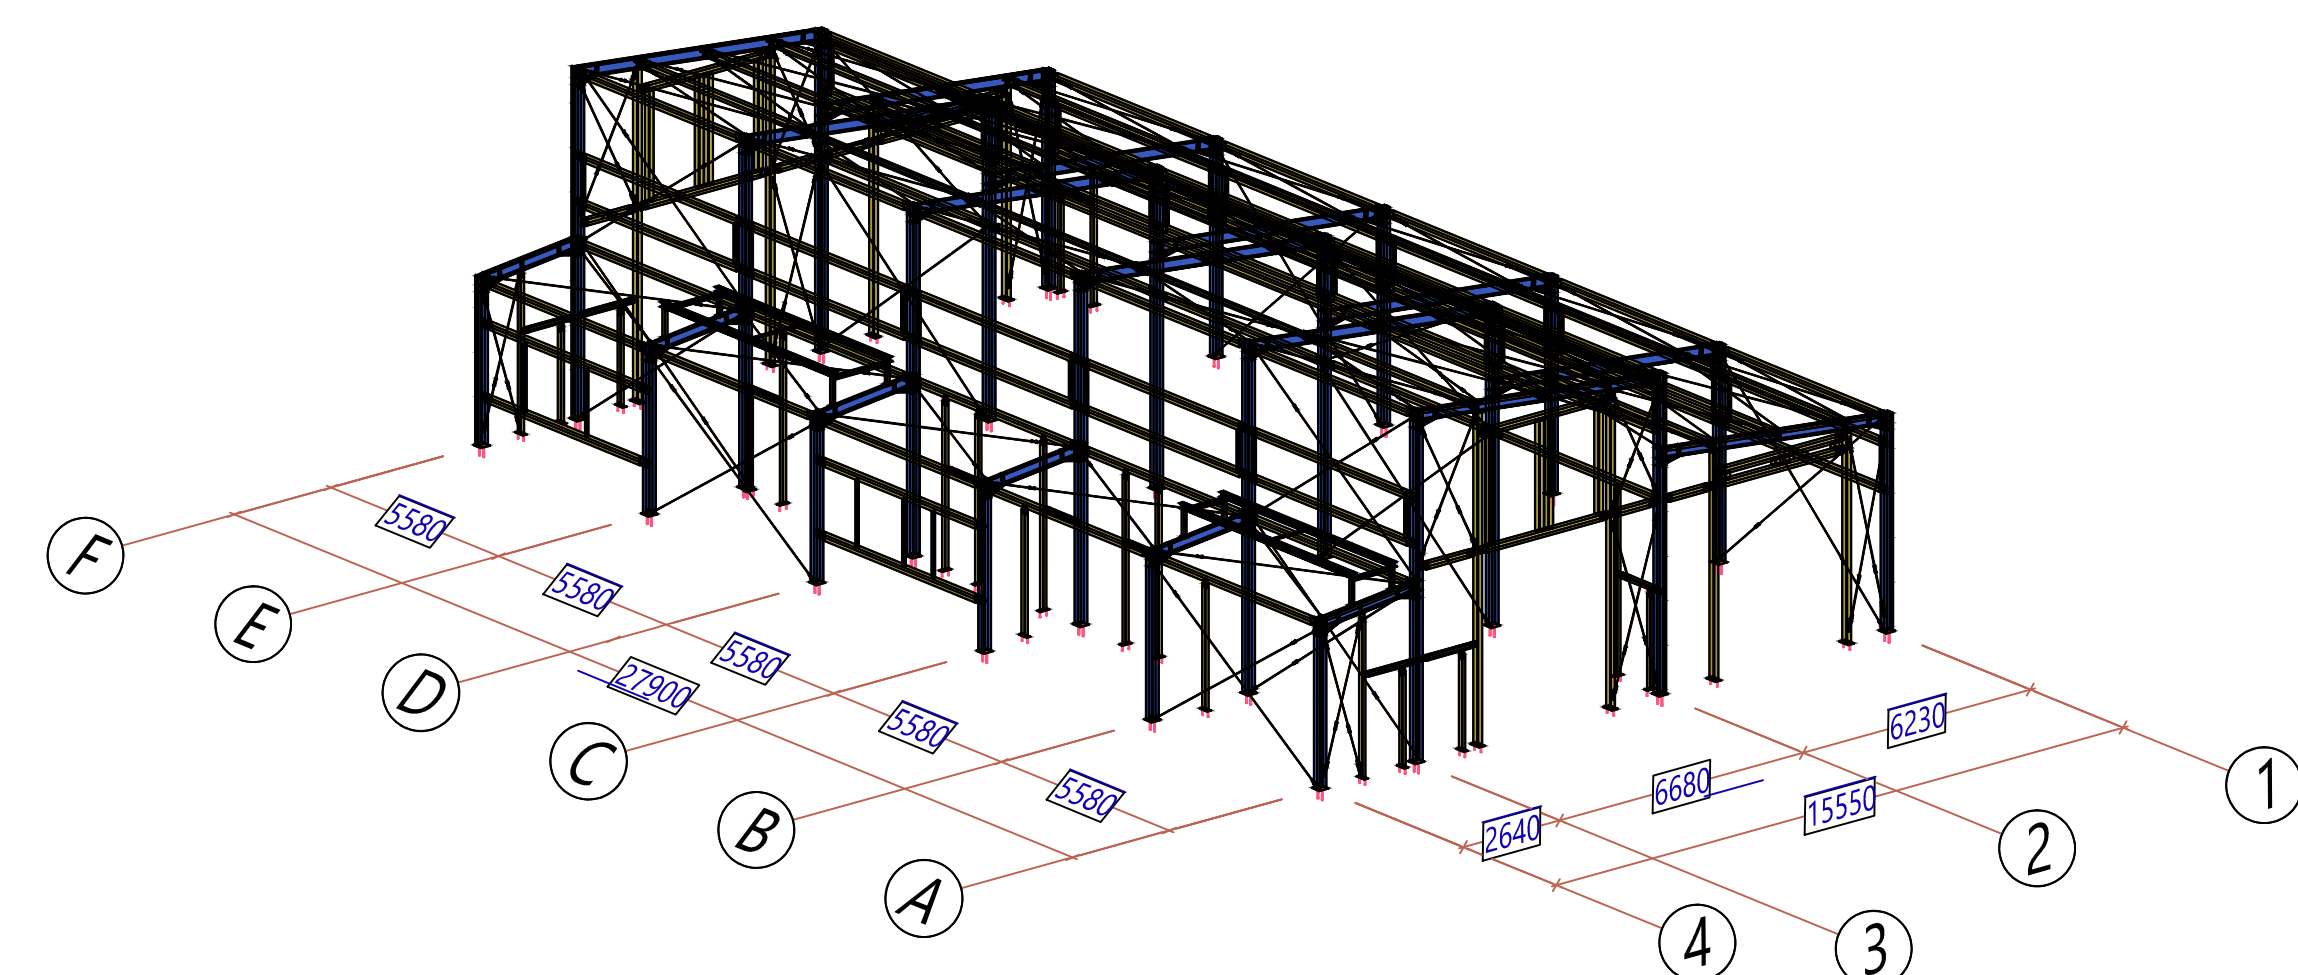

lokalizacja: dział nr ewid. 2/10, 3/1, 3/5, 3/6, 3/8, 3/14, 3/15, 3/16, 3/563, 3/			