

BILANS POWIERZCHNI

POWIERZCHNIA TERENU DZIAŁKI O NR EWID. 1786/14	8 500,00m ²	
POWIERZCHNIA TERENU DZIAŁKI O NR EWID. 1786/66	11 700,00m ²	
POWIERZCHNIA OBSZARU OPRACOWANIA	9 821,40m ²	-100,00%
POWIERZCHNIA ZABUDOWY	1 082,76m ²	- 11,00%
	dopuszczalne max. 15%	
POWIERZCHNIA UTWARDZONA	2 933,69m ²	- 29,90%
POWIERZCHNIA PLACU ZABAW	292,32m ²	- 3,00%
SUMA- POWIERZCHNIA PRZEKSZTAŁCENIA	4 308,77m ²	
POWIERZCHNIA BIOLOGICZNIE CZYNNNA	5 512,63m ²	- 56,10%

LEGENDA

- LINIA ROZGRANICZAJĄCA
TEREN INWESTYCJI ZGODNIE Z LCP
- GRANICA DZIAŁKI
- OBSZAR OPRACOWANIA
- NIEPRZEKRACZALNA LINIA ZABUDOWY
- OGRODZENIE SYSTEMOWE, PANELEWE,
POWLEKANE PCV, KOLOR ZIELONY, H=150cm
- LINIA ŚREDNIEGO NAPIĘCIA
- 1

PROJEKTOWANY BUDYNEK ŻŁOBKA
- 2

TEREN UTWARDZONY
- 3

PROJEKTOWANY PLAC ZABAW
- 4

TEREN BIOLOGICZNIE CZYNNNY
- MIEJSCE GROMADZENIA ODPADÓW
- HP

ISTNIEJĄCY HYDRANT POŻAROWY
- PROJEKTOWANE LATARNIE
- MIEJSCE POSTOJOWE 3,6 x 5m
DLA OSÓB NIEPEŁNOSPRAWNYCH-
1 MIEJSCE
- MIEJSCE POSTOJOWE 2,5 x 5m-
47 MIEJSC
- DRZEWY DO WYCINKI

RODZAJE NAWIERZCHNI

- A

BETON ARCHITEKTONICZNY
- B

PŁYTY CHODNIKOWE BETONOWE
60x60x8cm Z POSYPKĄ Z KRUSZYWA
NATURALNEGO
- C

PŁYTY CHODNIKOWE BETONOWE
20x20x8cm Z POSYPKĄ Z KRUSZYWA
NATURALNEGO
- D

KOSTKA BRUKOWA BETONOWA
"CEGLA"- GRAFIT 10x20x8cm
- E

KOSTKA BRUKOWA BETONOWA
"CEGLA"- SZARY 10x20x8cm

UWAGA!

WOKÓŁ BUDYNKU WYKONAĆ OPASKE
SZEROKOŚCI 30cm Z KAMIENI PŁUKANYCH
FRAKCJI 16-32mm, NA FOLII
PRZECIWKORZENNEJ, Z OBRZEŻEM
OGRODOWYM, GUMOWYM

UWAGA!

ZIELEŃ WG PROJEKTU ZIELENI

UWAGA!

INSTALACJE ZEWNĘTRZNE WG RYS.
PLANSZA ZBIORCZA SIECI

UWAGA!

ROZPATRYWAĆ ŁĄCZNIE Z RYSUNKAMI BRANŻOWYMI

PROJEKT WYKONAWCZY
±0,00= 86,02 m n.p.m.

Jednostka projektowa: Wojciech Błaszak Architekt
60-559 Poznań, ul. Złazyszyńska 21/2
tel. 61 867 24 88, kom. 500 063 994
www.pracownia21.pl

Inwestor: Gmina Miejska Wągrowiec
ul. Kościuski 15a
62-100 Wągrowiec

Obiekt: Budowa budynku żłobka wraz z instalacjami i urządzeniami
technicznymi oraz pozostałą niezbędną infrastrukturą techniczną
wraz z zagospodarowaniem terenu i parkingami dla samochodów
osobowych w ramach zadania "Budowa żłobka na Os. Wschód
w Wągrowcu", ul. Mikołajczyka
na części działek o nr ewid. 1786/14 i 1786/66, obręb Wągrowiec

Branża: ARCHITEKTONICZNA Skala: 1:500

Tytuł rysunku: PZT nr rys. A.01


Projektant: mgr inż. arch. Wojciech Błaszak WP-OIA/OKK/UpB/57/2008 podpis:

Sprawdzający: mgr inż. arch. Justyna Mikstacka- Błaszak 27/WPOKK/2012

Opracowanie: inż. arch. Kamil Frąckowiak

Data: 08.2017

W. BŁASZAK
pracownia 21

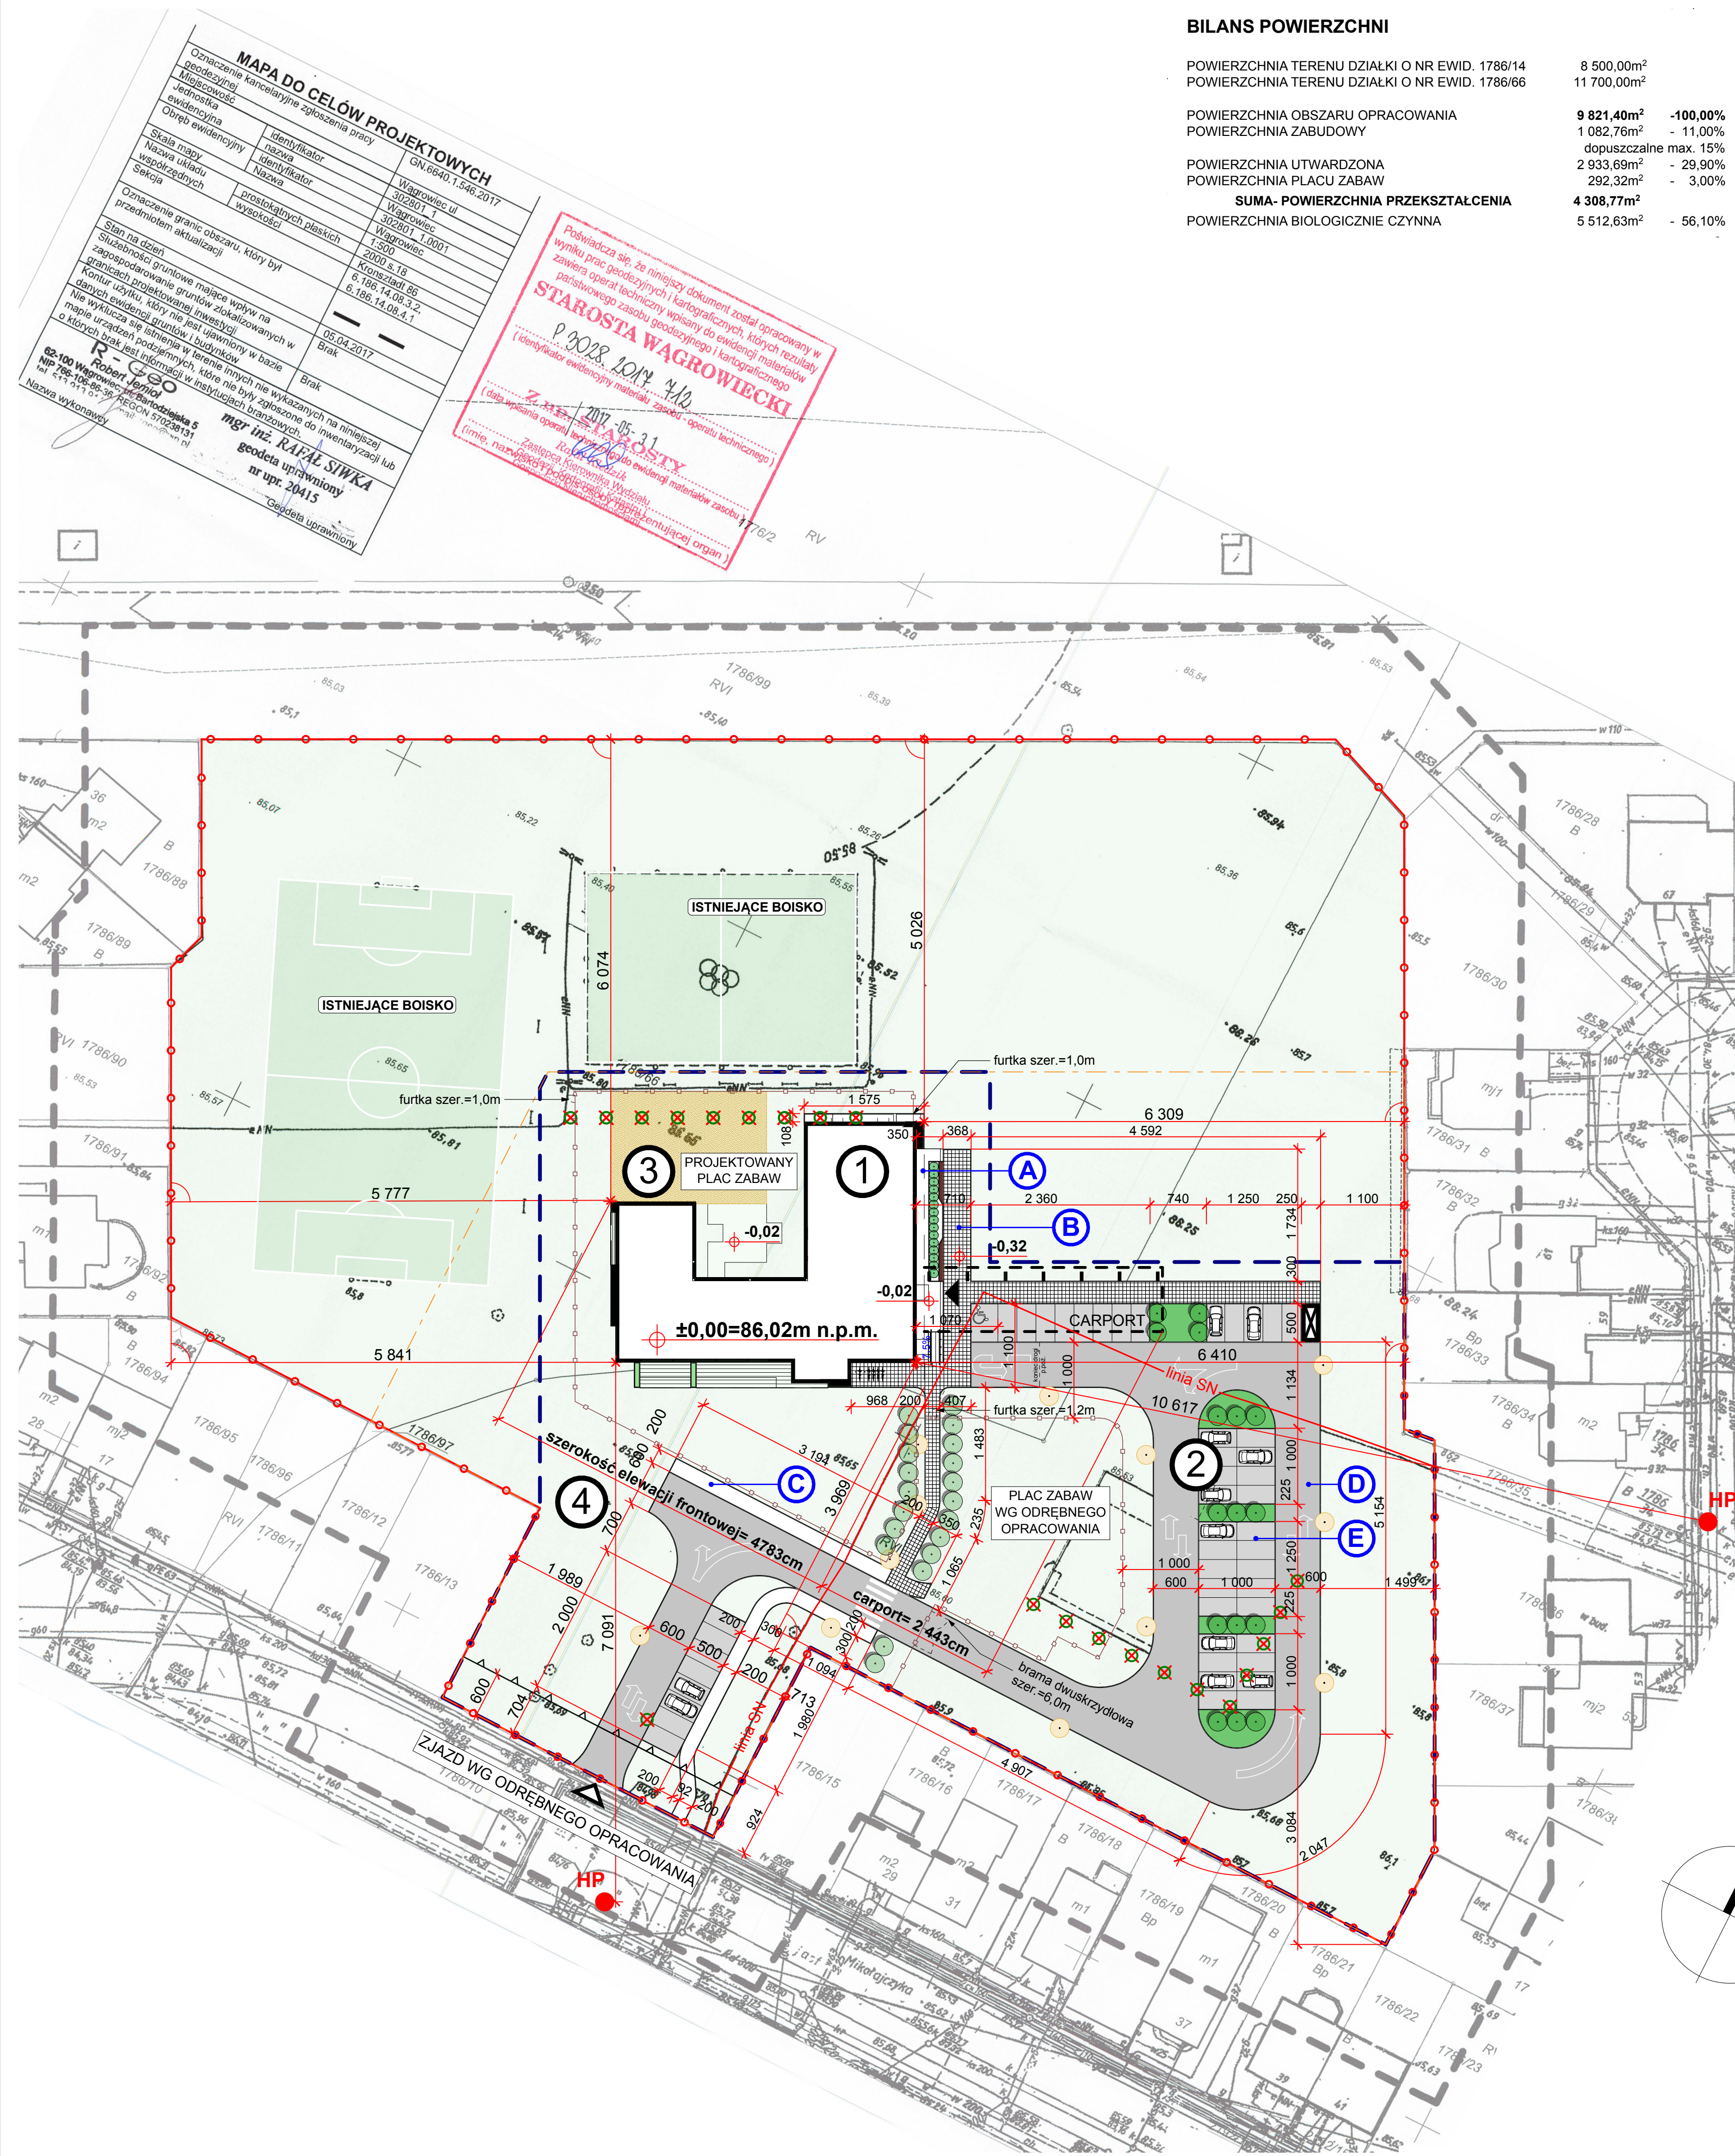

0[m] 5 50