




UKŁAD SIECIOWY TN-C-S  
- samoczynne wyłączenie zasilania  
- wyłącznik ochronno-różnicowo-prądowe

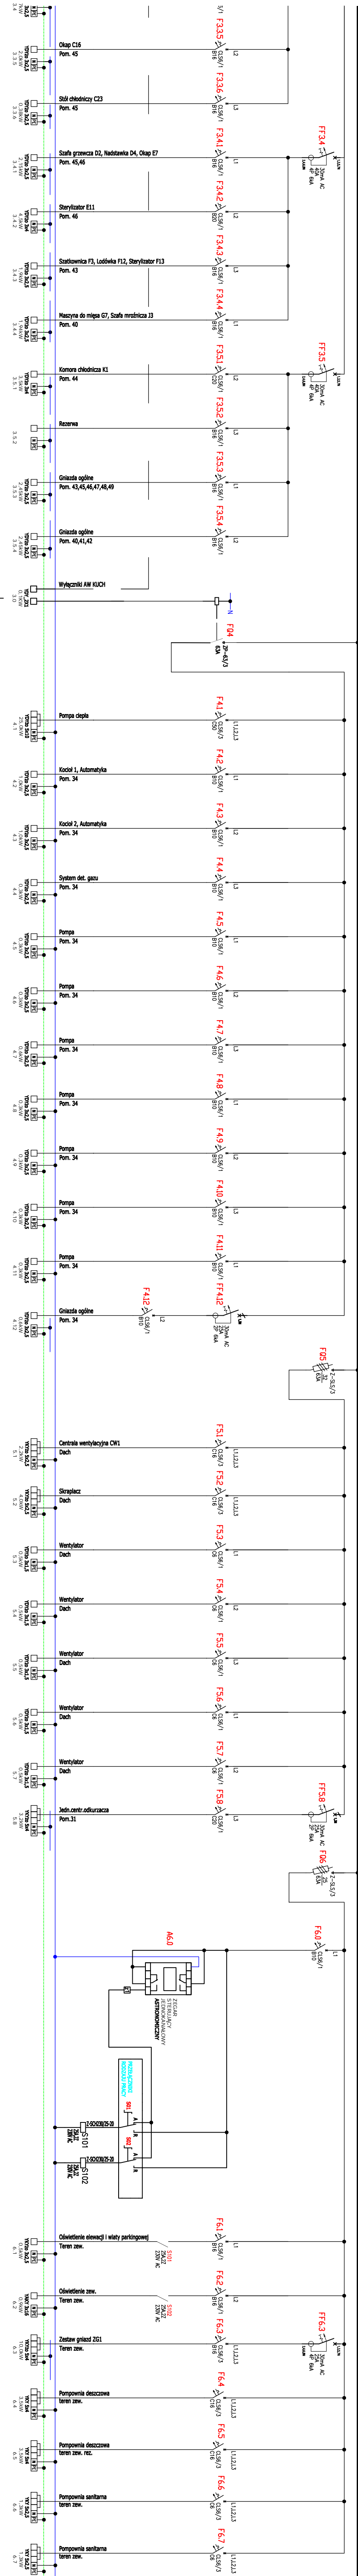

- UWAGI:
- Montaż wyposażenia elektrycznego wykonać zgodnie z normą PN-HD60364-5-54
  - Do szyn GSN podłączyć wszystkie przewodzące instalacje
  - Układ sieci TN-C-S dla instalacji odbiorczych
  - Miejsce rozdziłu uzemieć z rezystancją Ruz ≤ 10 Ω
  - Ochrona przed porażeniem - szynki wyłączenie zasilania
  - Cewki wzrostowa wyłączników PWP zasilić za pośrednictwem przekładnika kontroli faz

Rozdzielnica Profi+  
Wolnostojąca (na cokole)  
IP30  
KI, IZOI, I  
Cf, ImmP00

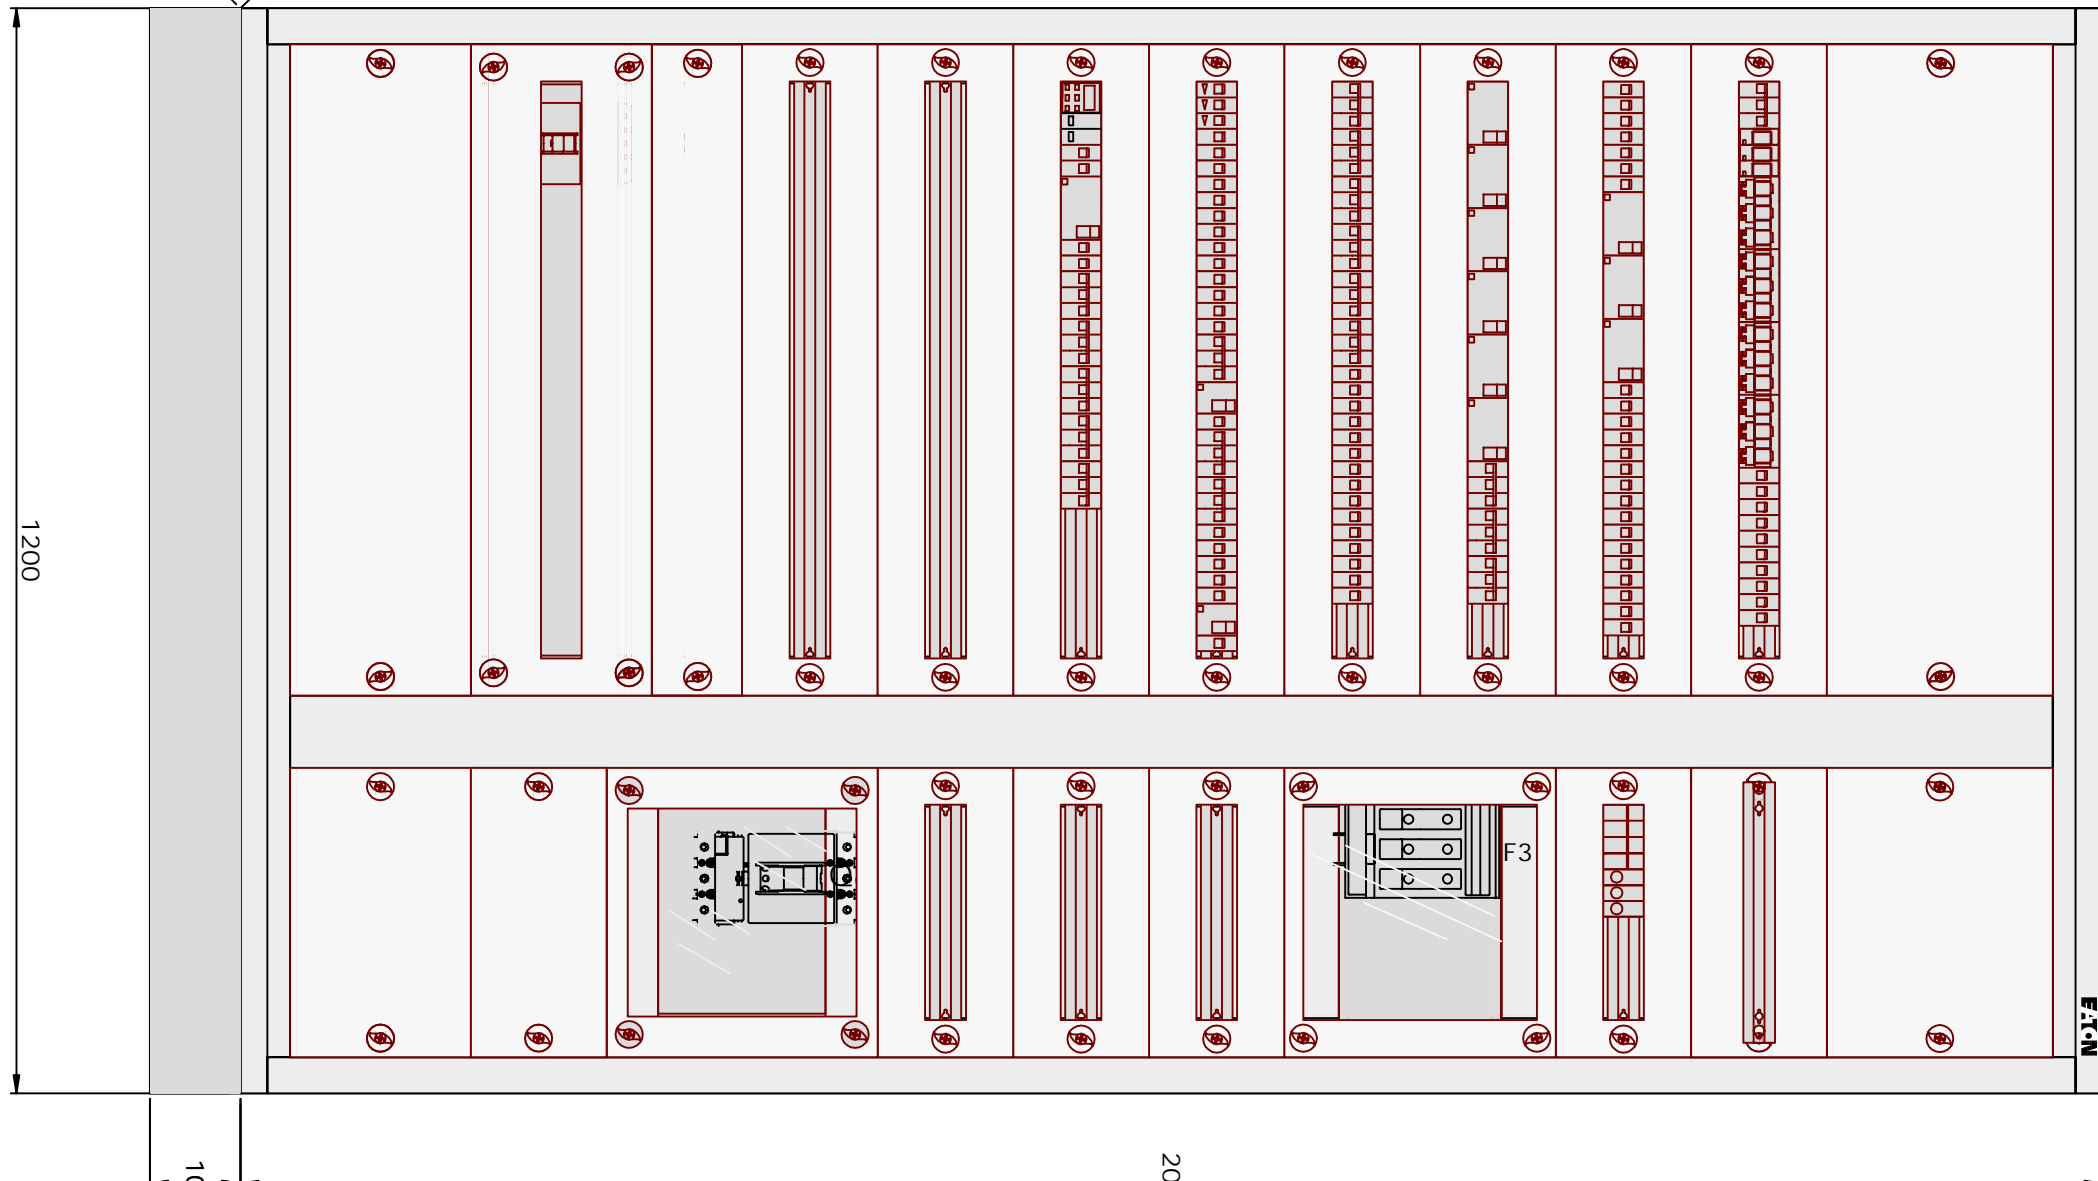

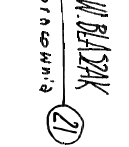UWAGA!			
PROJEKT WYKONAWCZY			
			
