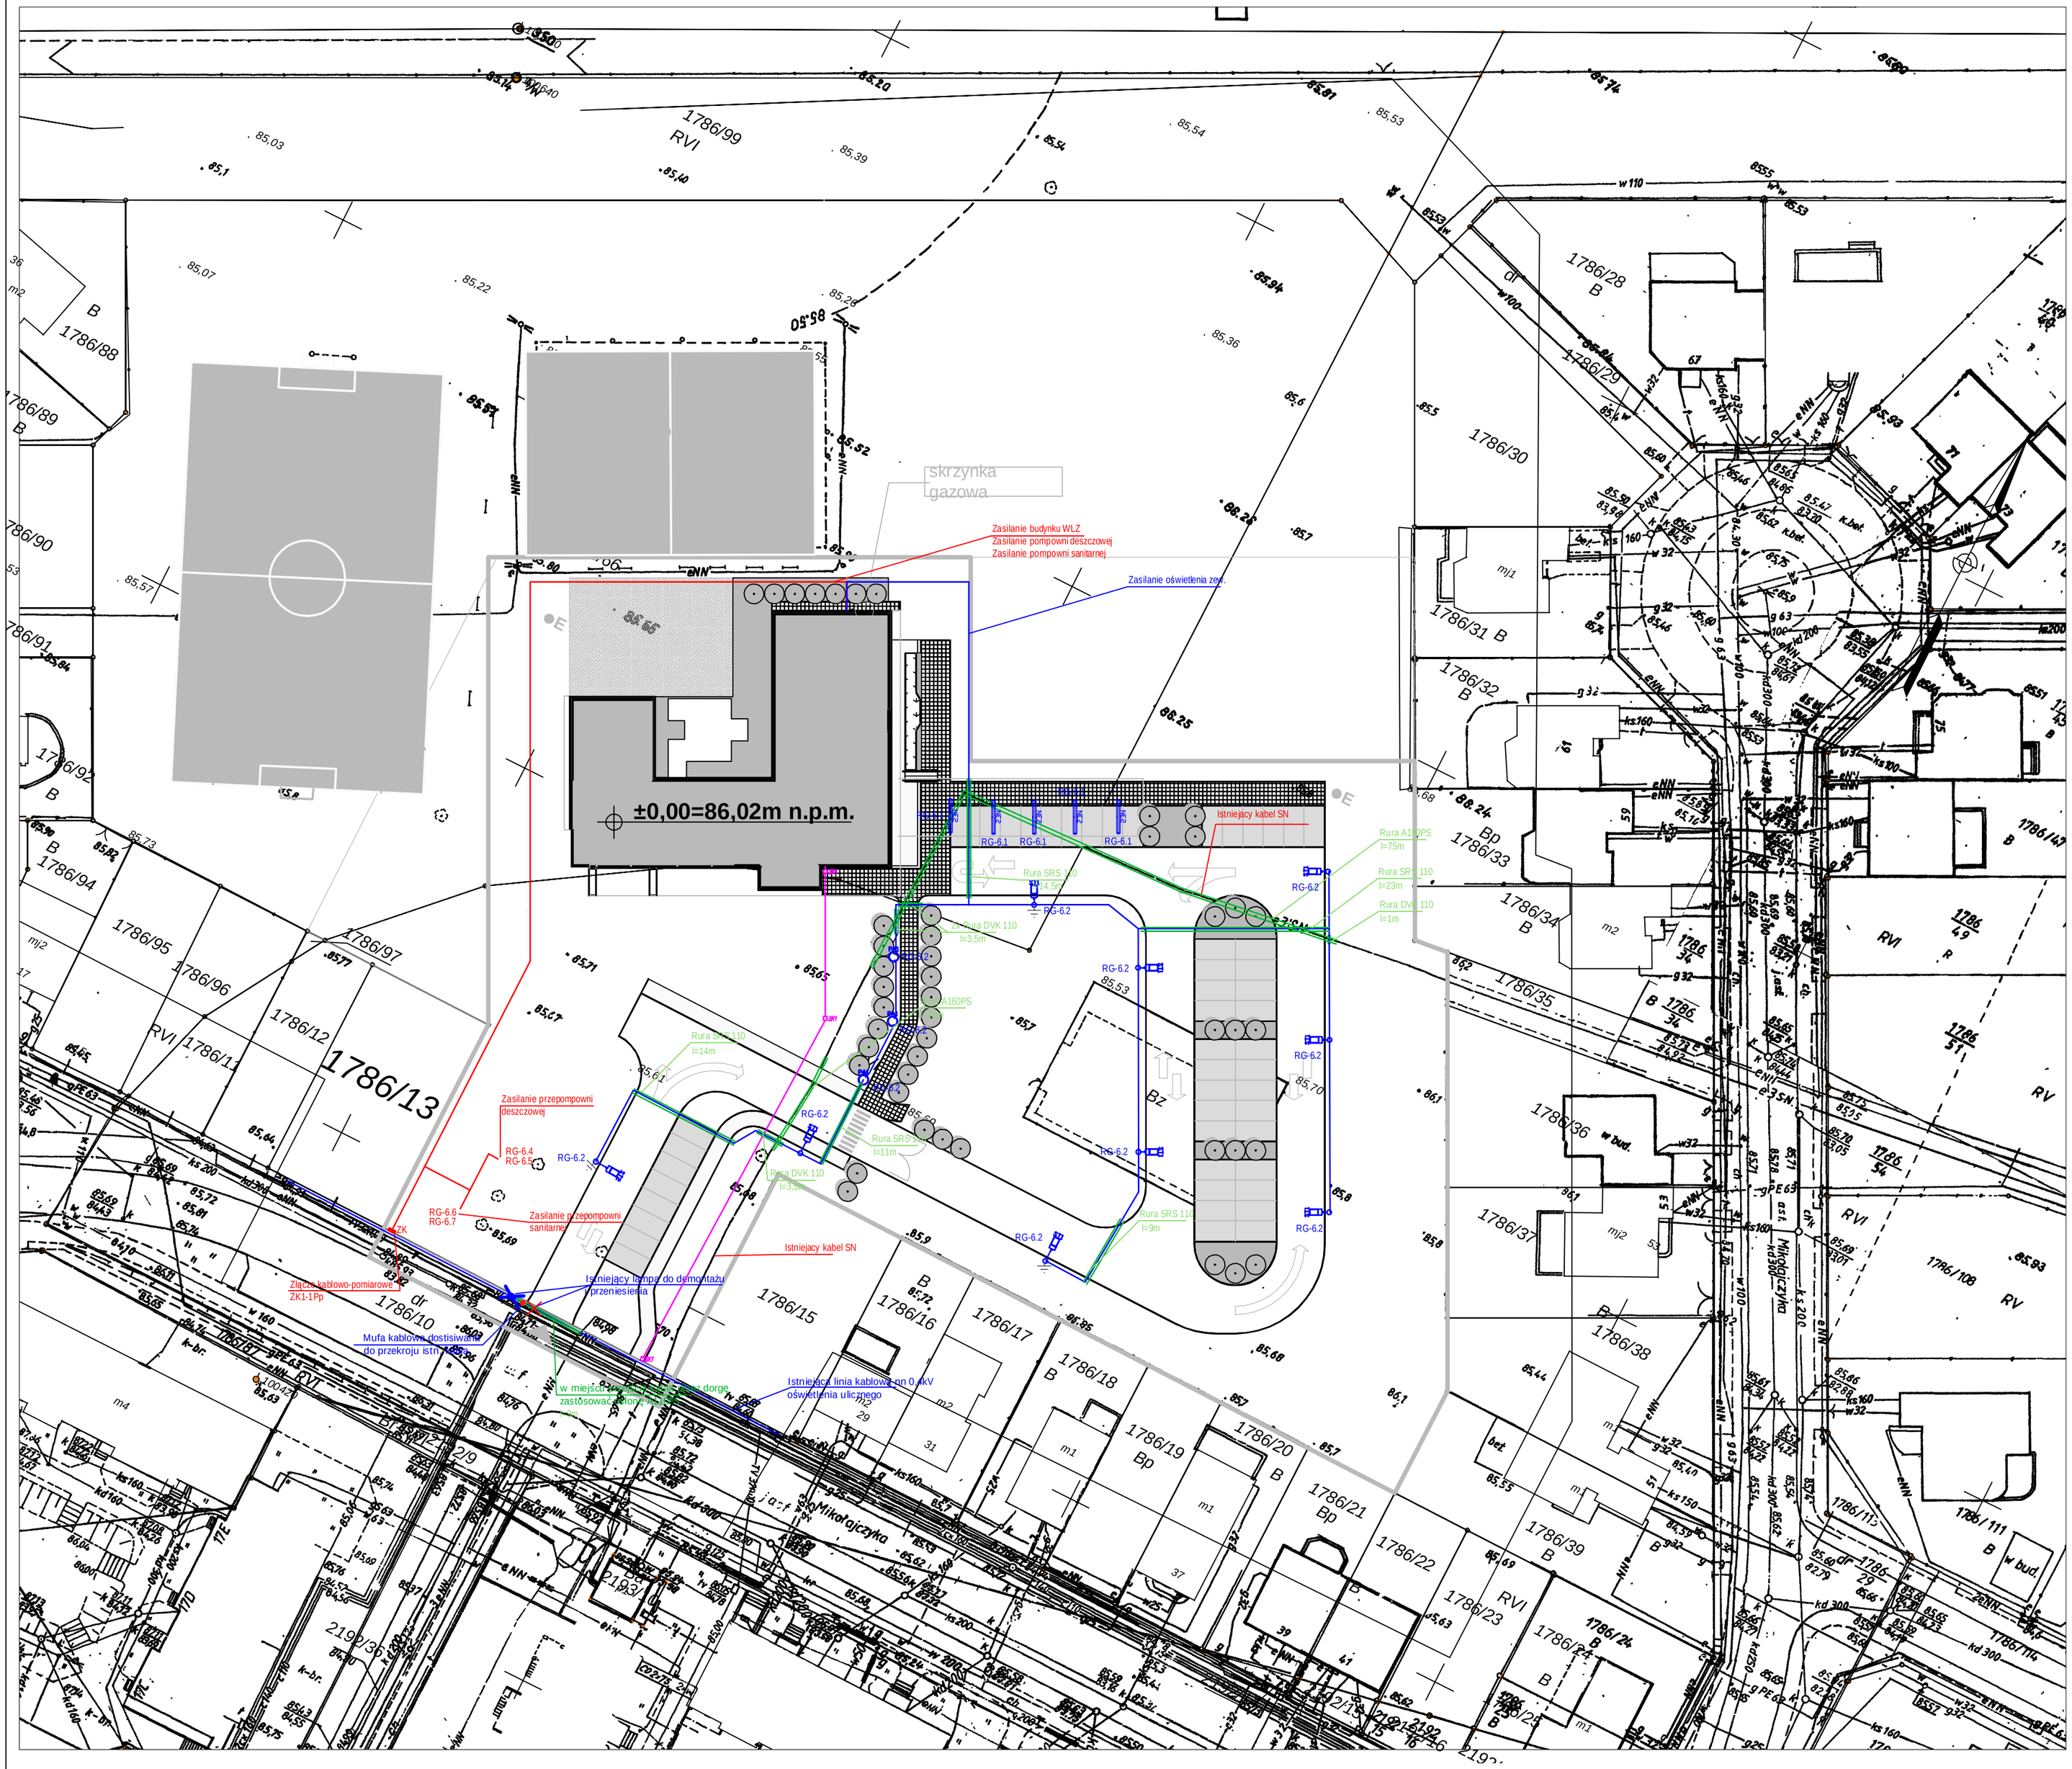

LEGENGA

- Oprawa LED 2600LM IP65 wg specyfikacji montaż na przęśle wiaty parkingowej
- Oprawa LED 7800LM IP65 wg specyfikacji montaż na słupie, wysokość montażu h=5,0m
- Oprawa LED 10800LM IP65 wg specyfikacji montaż na słupie, wysokość montażu h=5,0m
- Oprawa LED 5000LM **IP54** wg specyfikacji parkowa, wolnostojąca
- Mufa kablowa
- Istniejący słup oświetleniowy do demontażu
- Nowoprojektowany kabel oświetleniowy nn 0,4kV
- Nowoprojektowany kabel 0,4kV
- Rura ochronna DVK/SRS/A160PS
- ZK Złącze kablowe
- Kanalizacja teletechniczna
- SK1 Studnia telekomunikacyjna

UWAGI

1. Prace prowadzone przy zbliżeniu z istniejącym uzbrojeniem terenu należy wykonywać ręcznie po uprzednim zawiadomieniu użytkownika danej sieci o terminie rozpoczęcia robót.

2. Kolizje z sieciami niezinwentaryzowanymi należy rozwiązać na etapie wykonawstwa.

3. Wybudowane elementy sieci oznakować zgodnie z obowiązującymi przepisami oraz normami.

4. W czasie prowadzenia robót ziemnych należy zachować ostrożność ze względu na możliwość wystąpienia niewykazanych urządzeń podziemnych.

5. W miejscach zbliżeń i skrzyżowań z innymi instalacjami stosować orurowanie ochronne.

6. Po zakończeniu prac teren budowy należy uporządkować oraz wykonać powykonawczą inwentaryzację geodezyjną.

UWAGA!
1. Rozpatrywać łącznie z rysunkami proj.branżowych!

PROJEKT WYKONAWCZY
±0,00= 86,02 m n.p.m.

W. BLASZAK pracownia 21

Jednostka projektowa:	*Wojciech Błaszak Architekt* *60-359 Poznań, ul. Zbąszyńska 21/2* *tel. 61 867 24 88, kom. 500 063 994* *www.pracownia21.pl*		
Inwestor:	*Gmina Miejska Wągrowiec* *ul. Kościuszki 15a* *62-100 Wągrowiec*		
Obiekt:	Budowa budynku żłobka wraz z instalacjami i urządzeniami technicznymi oraz pozostałą niezbędną infrastrukturą techniczną wraz z zagospodarowaniem terenu i parkingami dla samochodów osobowych w ramach zadania "Budowa żłobka na Os. Wschód w Wągrowcu", ul. Mikołajczyka na części działek o nr ewid. 1786/14 i 1786/66, obręb Wągrowiec		
Branża:	ELEKTRYCZNA	*Skala*	1:500
Tytuł rysunku:	PLAN SIECI ZEWNĘTRZNYCH	*nr rys.*	E-08
Projektował:	*mgr inż. Mariusz Jędrzejczak*	*uprawnienia:* *WKP/0417/ PWOE/11*	*podpis:*
Sprawdzał:	*mgr inż. Marcin Fiksek*	*LBS/0032/ PWBE/16*	
Opracował:	*mgr inż. Łukasz Kruszona*		
Data:	*08.2017*		