


OZNACZENIA
NSX - Urządzenie wykonawcze, rozłącznik trójpolowy,
wyposażony w wyzwalacz wzrostowy Wz, dwa styki pomocnicze SK
PF - Przerzutnik faz
F - Zabezpieczenie
PWP/UU - Urządzenie uruchamiające przeciwpożarowego wyłącznika prądu
SO/PWP - Sygnalizator optyczny PWP - świeci gdy zasilanie jest wyłączone


URZĄDZENIE WYKONAWCZO-SYGNALIZACYJNE CX-2004

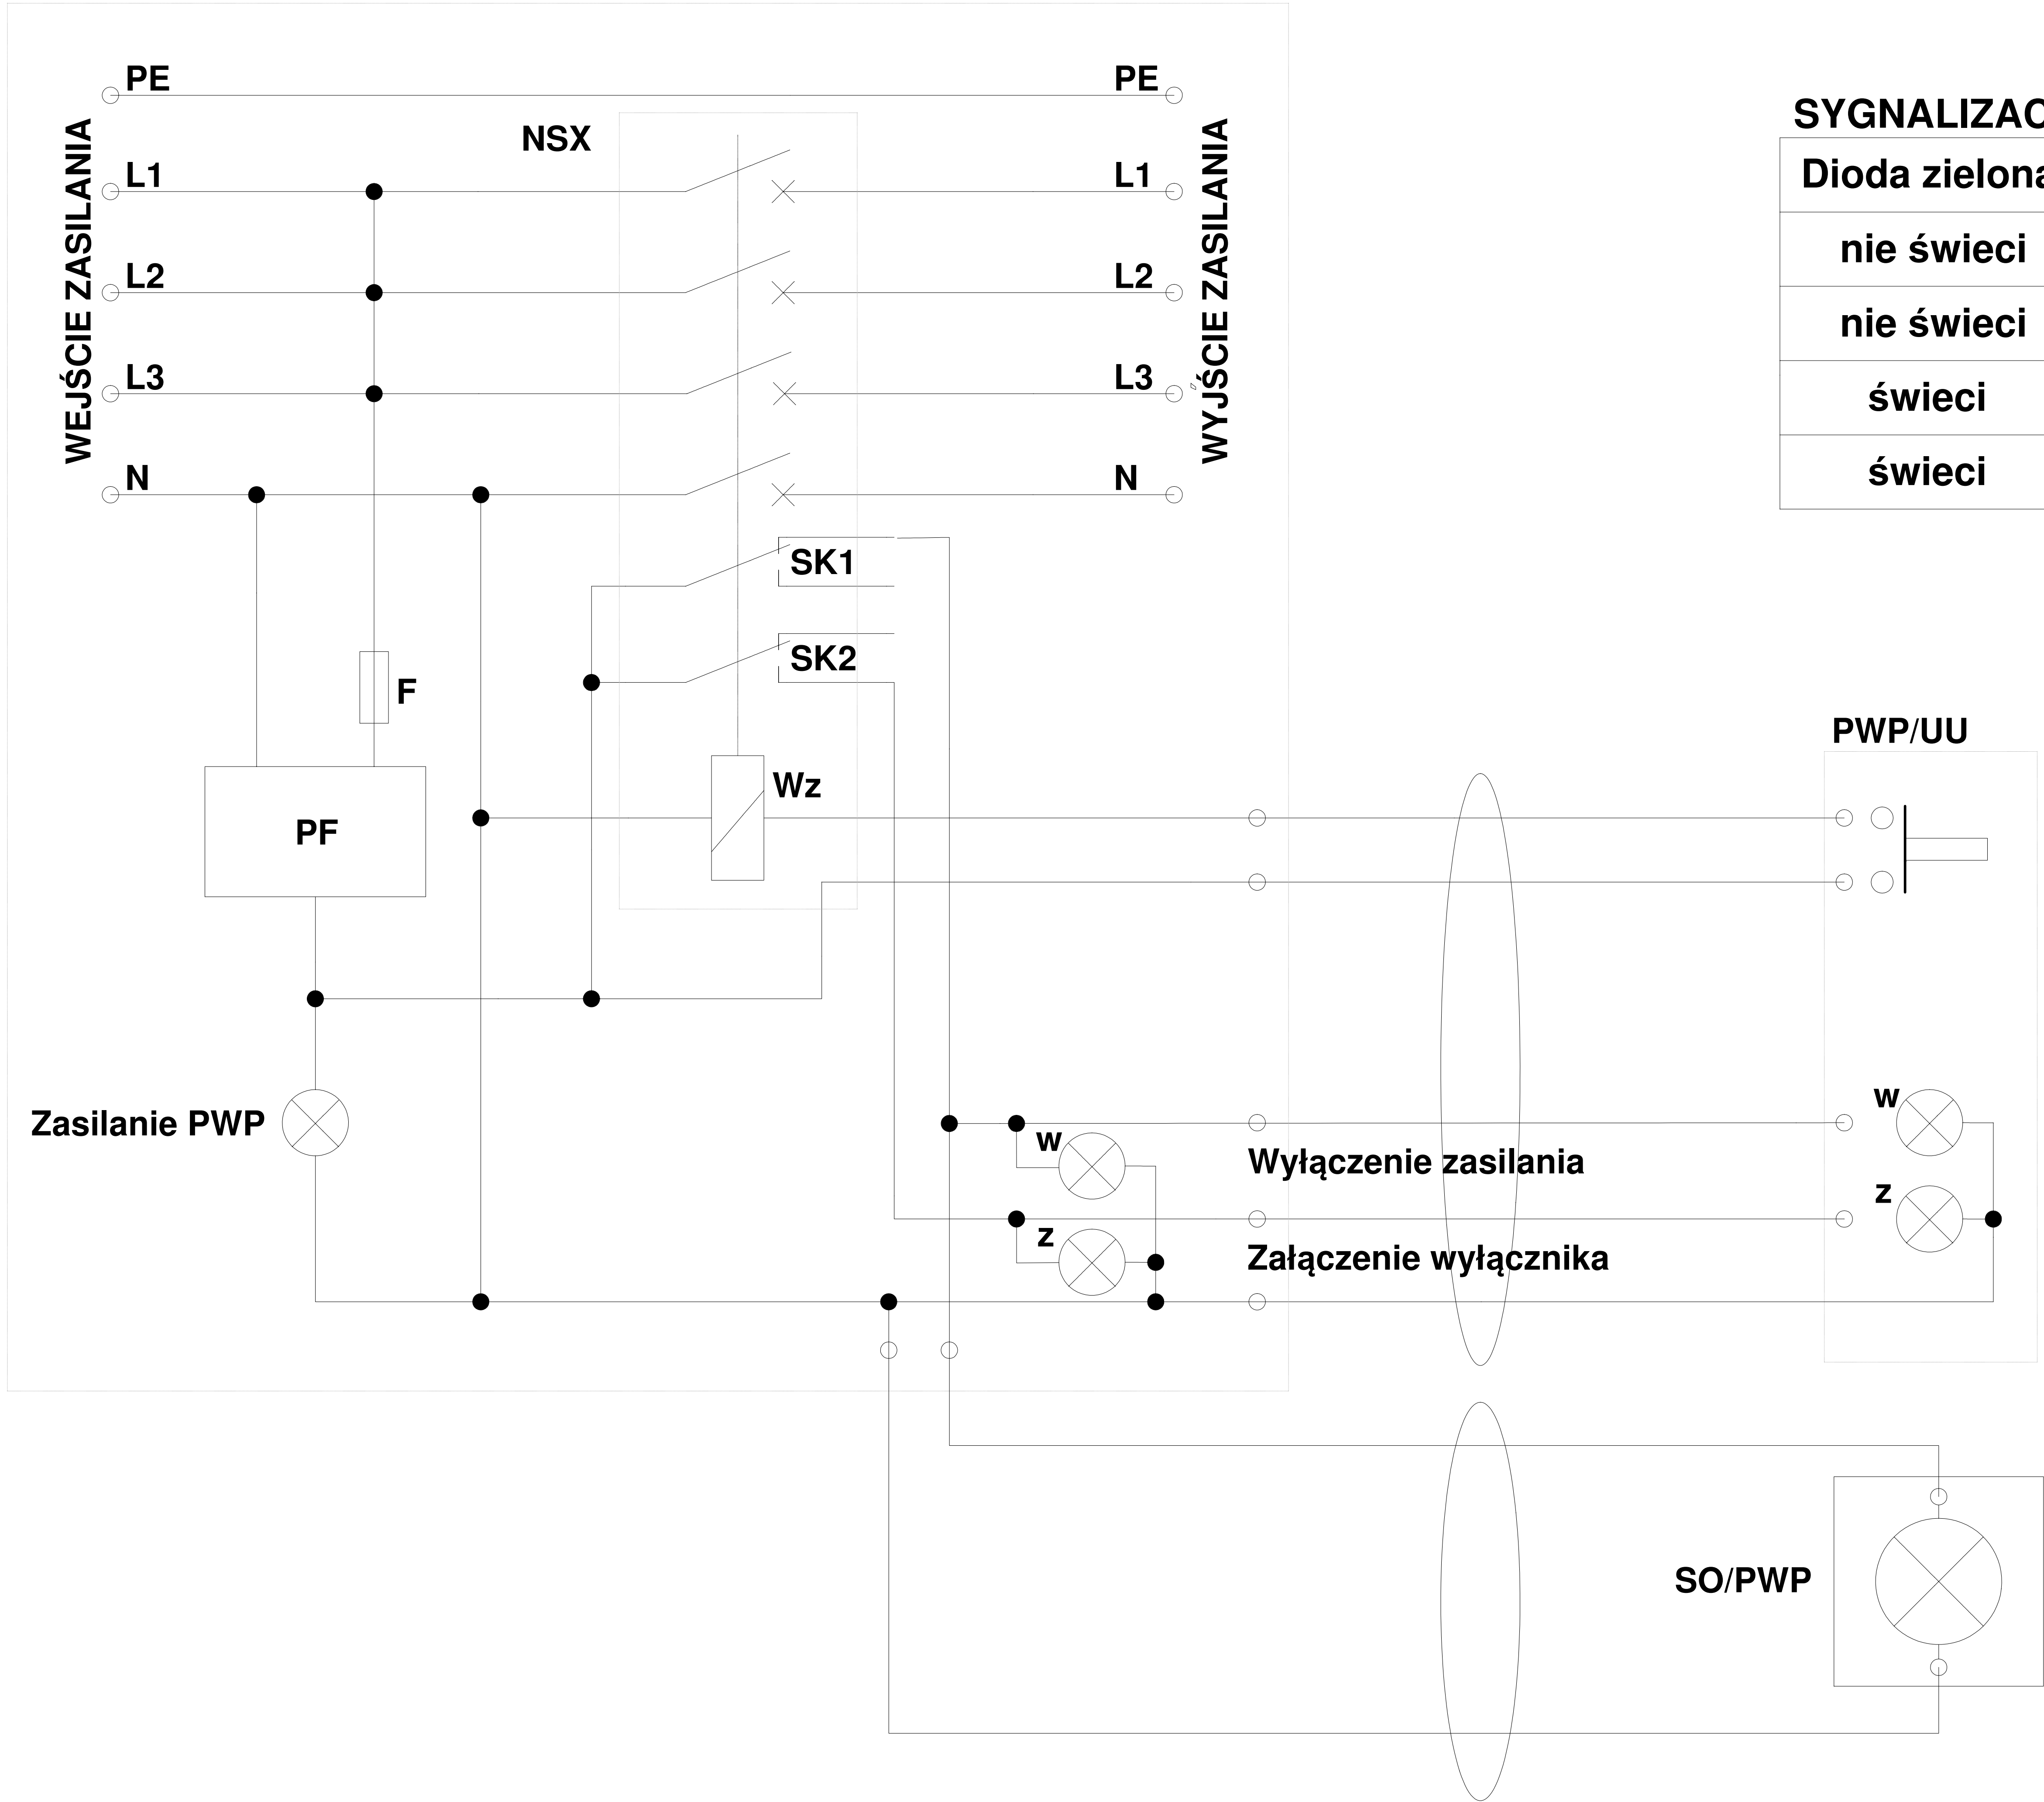

SYGNALIZACJA

Dioda zielona	Dioda czerwona	STAN
nie świeci	świeci	Zasilanie włączone
nie świeci	nie świeci	Stan niepoprawny. Uszkodzenie
świeci	nie świeci	Zasilanie wyłączone
świeci	świeci	Stan nieprawidłowy. Uszkodzenie

PROJEKT JEST CHRONIONY PRAWEM AUTORSKIM (Dz. U. 94.24.83). STANOWI WŁASNOŚĆ INTELEKTUALNĄ FIRMY "USŁUGI BUDOWLANE Z ZAKRESU PROJEKTOWANIA I NADZOROWANIA"

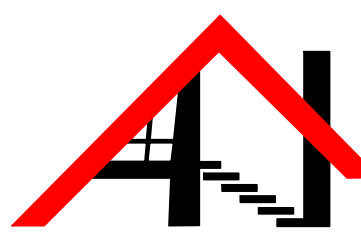Inwestor: GMINA WALCE 47-344 WALCE, UL. ADAMA MICKIEWICZA 18		
Jednostka Projektowa :		USŁUGI BUDOWLANE Z ZAKRESU PROJEKTOWANIA I NADZOROWANIA ADAM NOSSOL 47-344 WALCE, ul. LIPOWA 4 tel: 0 77 466 28 60 kom: 0 502 221 118 e-mail: nossolm@o2.pl
Projektant mgr inż. Piotr Spalek	specjalność instalacyjna elektryczna OPL/1196/PWBE/15	Podpis :
Proj. sprawdzający mgr inż. Herbert Sznneider	specjalność instalacyjna elektryczna 139/93/OP	Podpis :
Obiekt : PRZEBUDOWA BUDYNKU UŻYTECZNOŚCI PUBLICZNEJ - TERMOMODERNIZACJA BUDYNKU PUBLICZNEGO W KROMOŁOWIE Lokalizacja: 47-344 KROMOŁÓW 51, DZIAŁKA NR 539 K.M.4 OBREB: KROMOŁÓW JEDNOSTKA EWID.: WALCE CYFROWE OZNACZENIE J. E.: 160504_2.0005		
Branża : Elektryczna	Stadium : Projekt Techniczny	
Schemat blokowy układu PWP		
Podziałka : --	Data : 25.10.2023	Nr rysunku : E10