

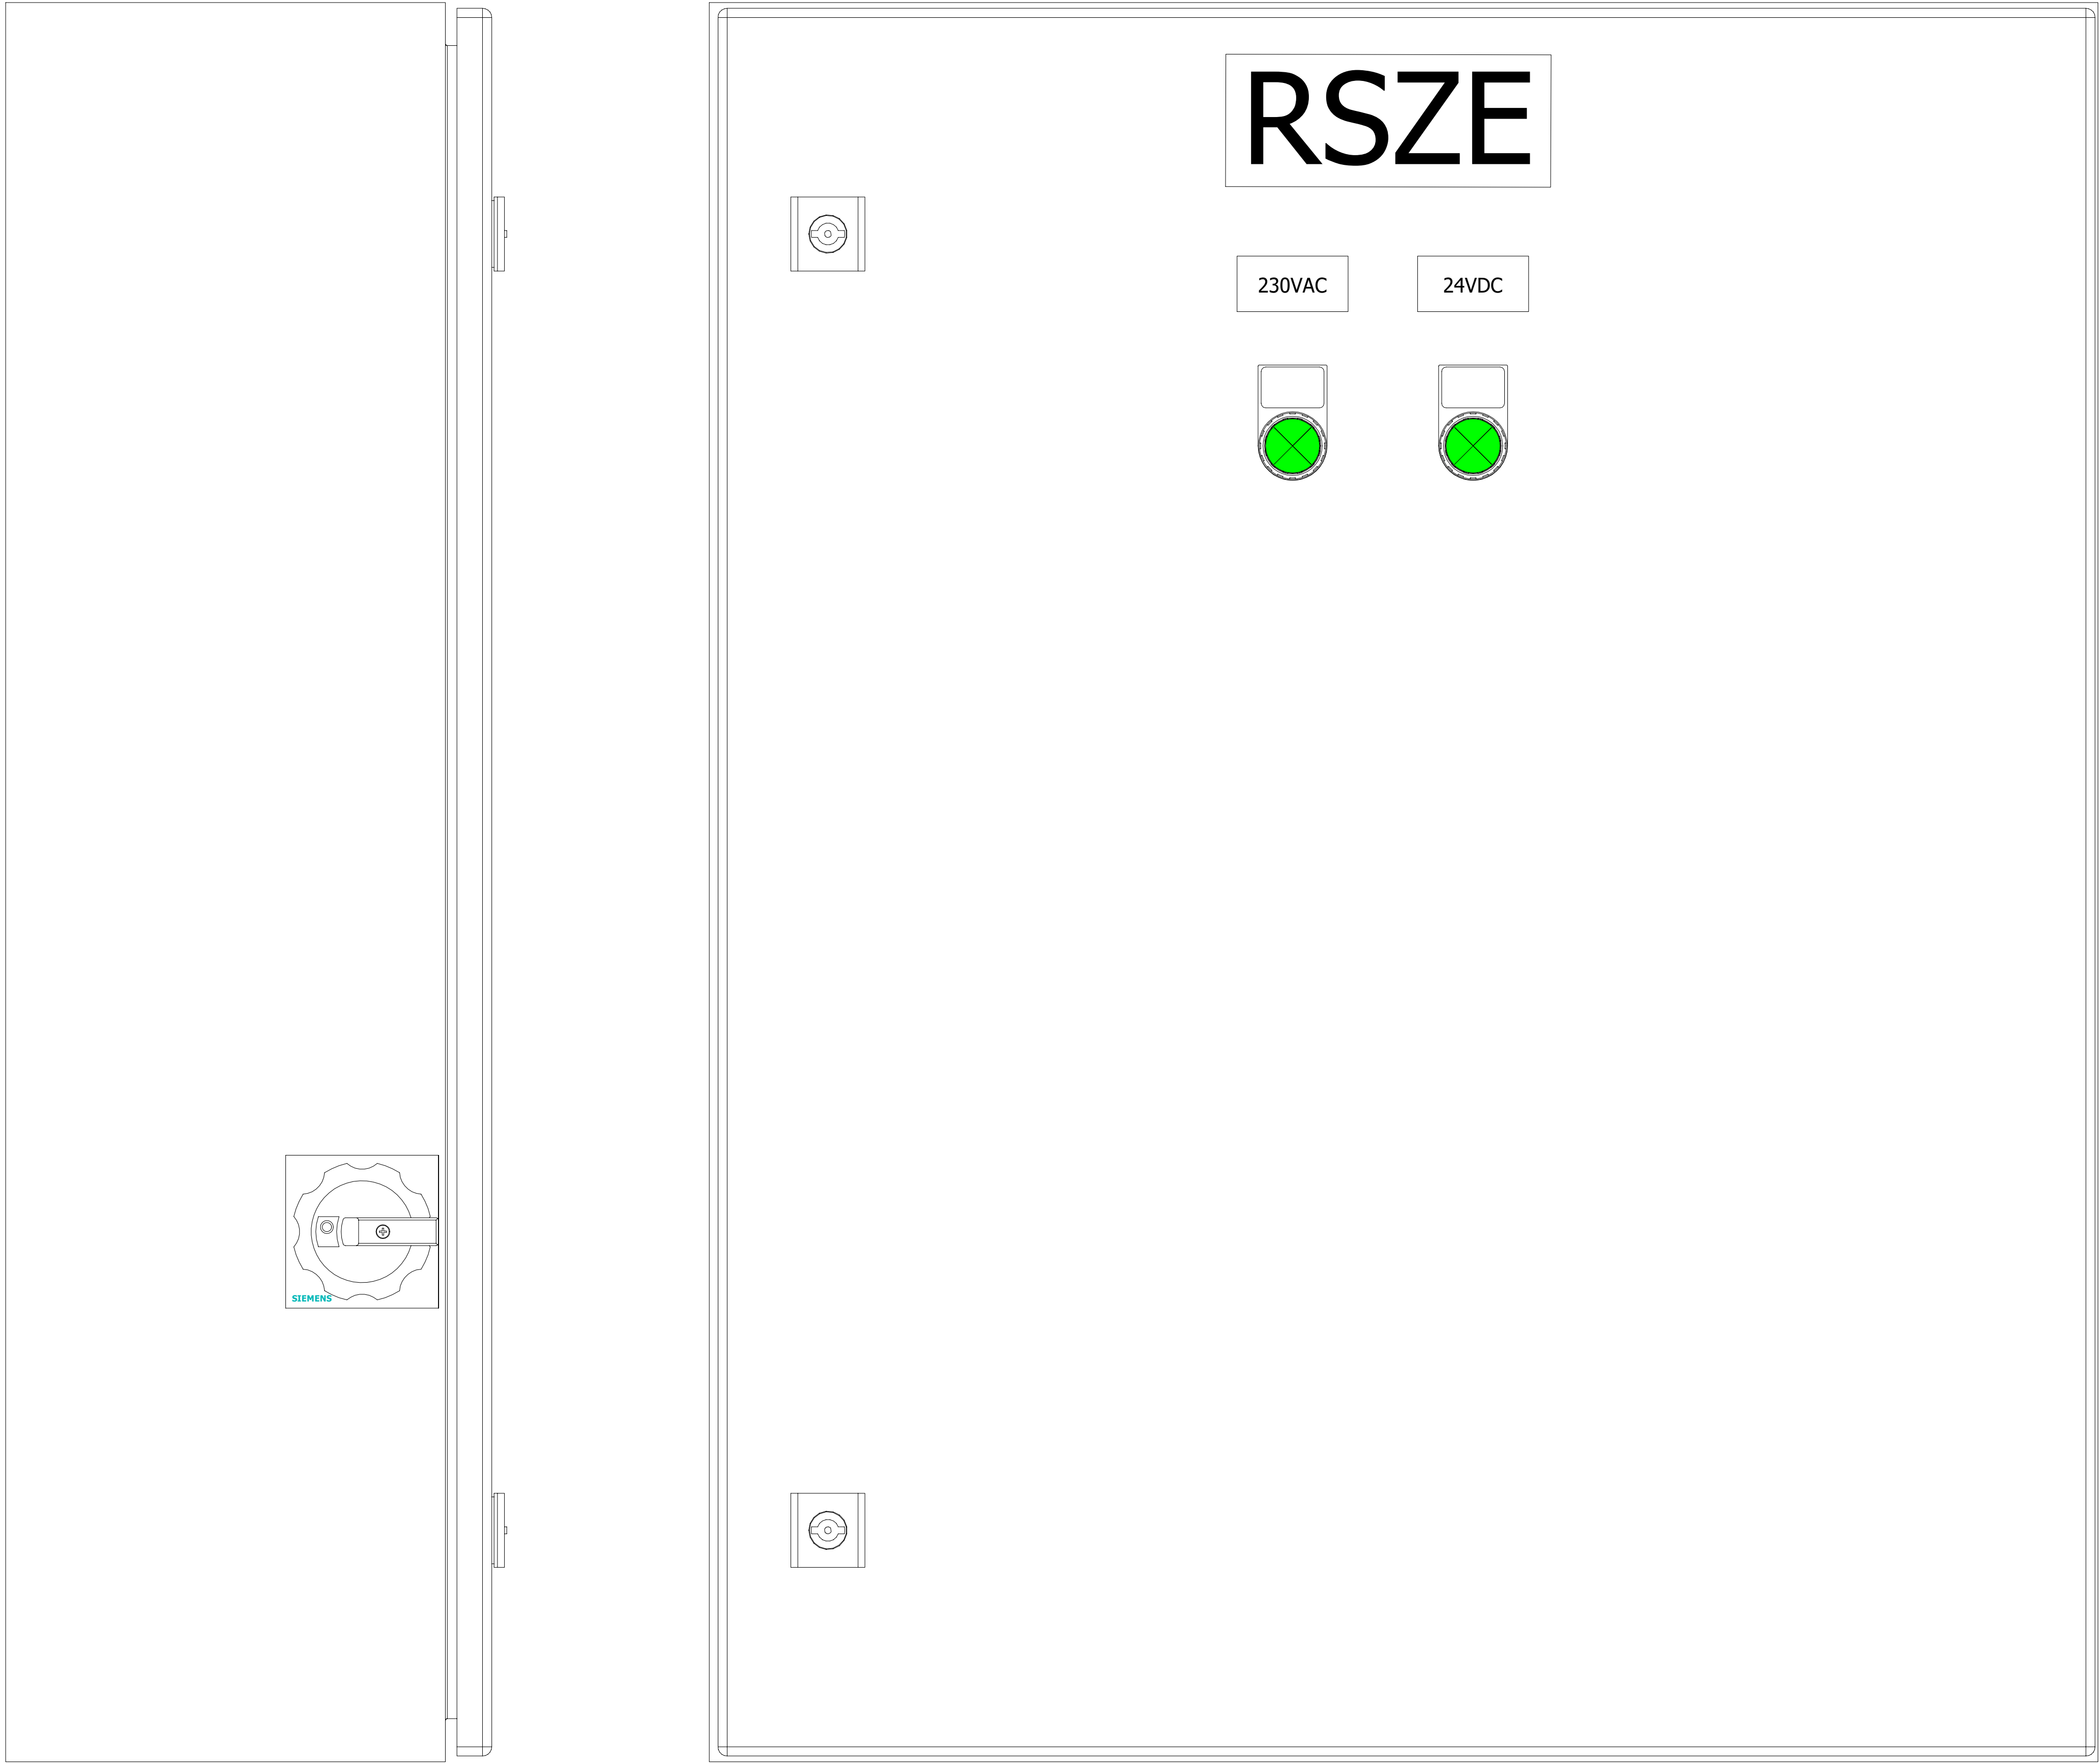


RSZE widok zewnętrzny

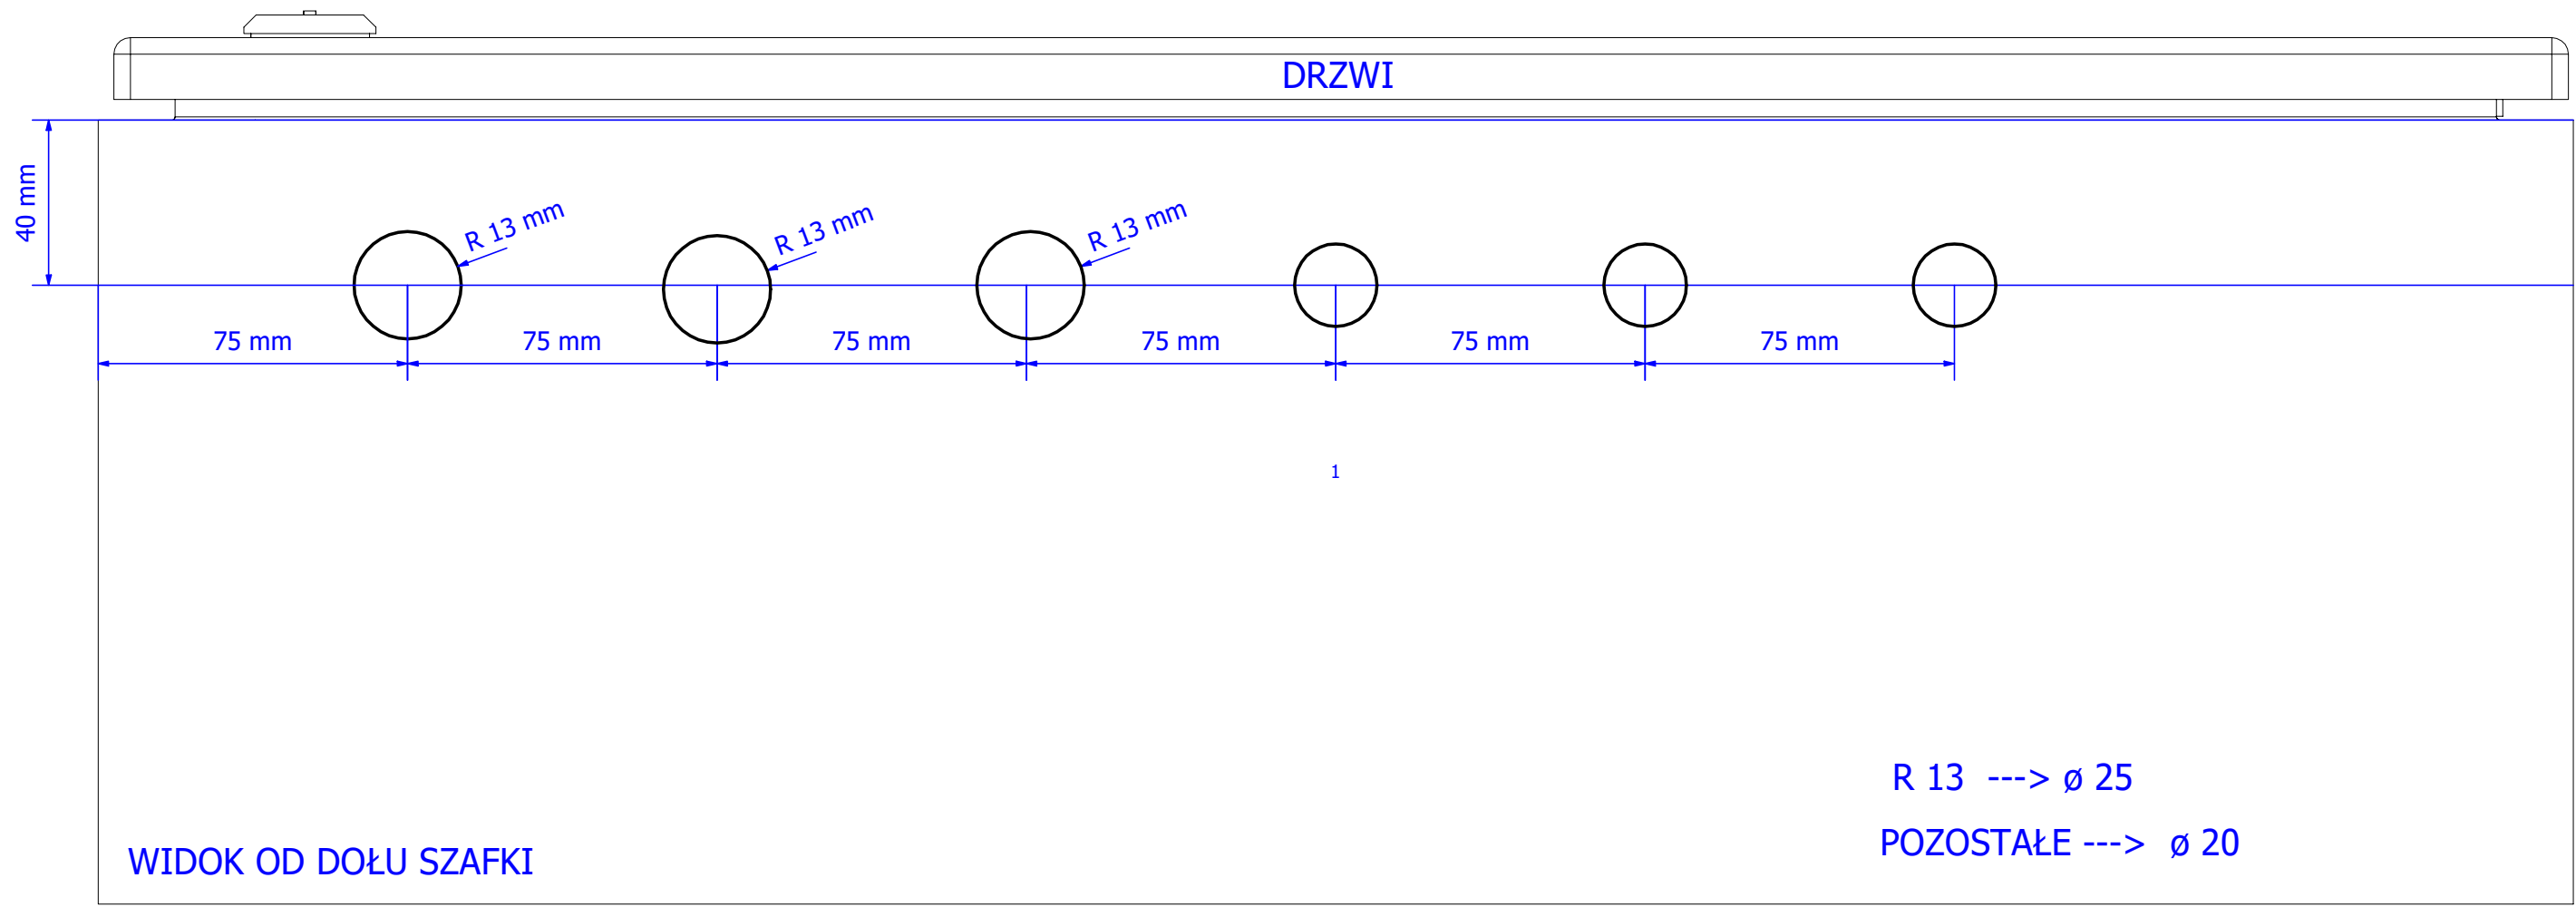


RSZE rozmieszczenie aparatów

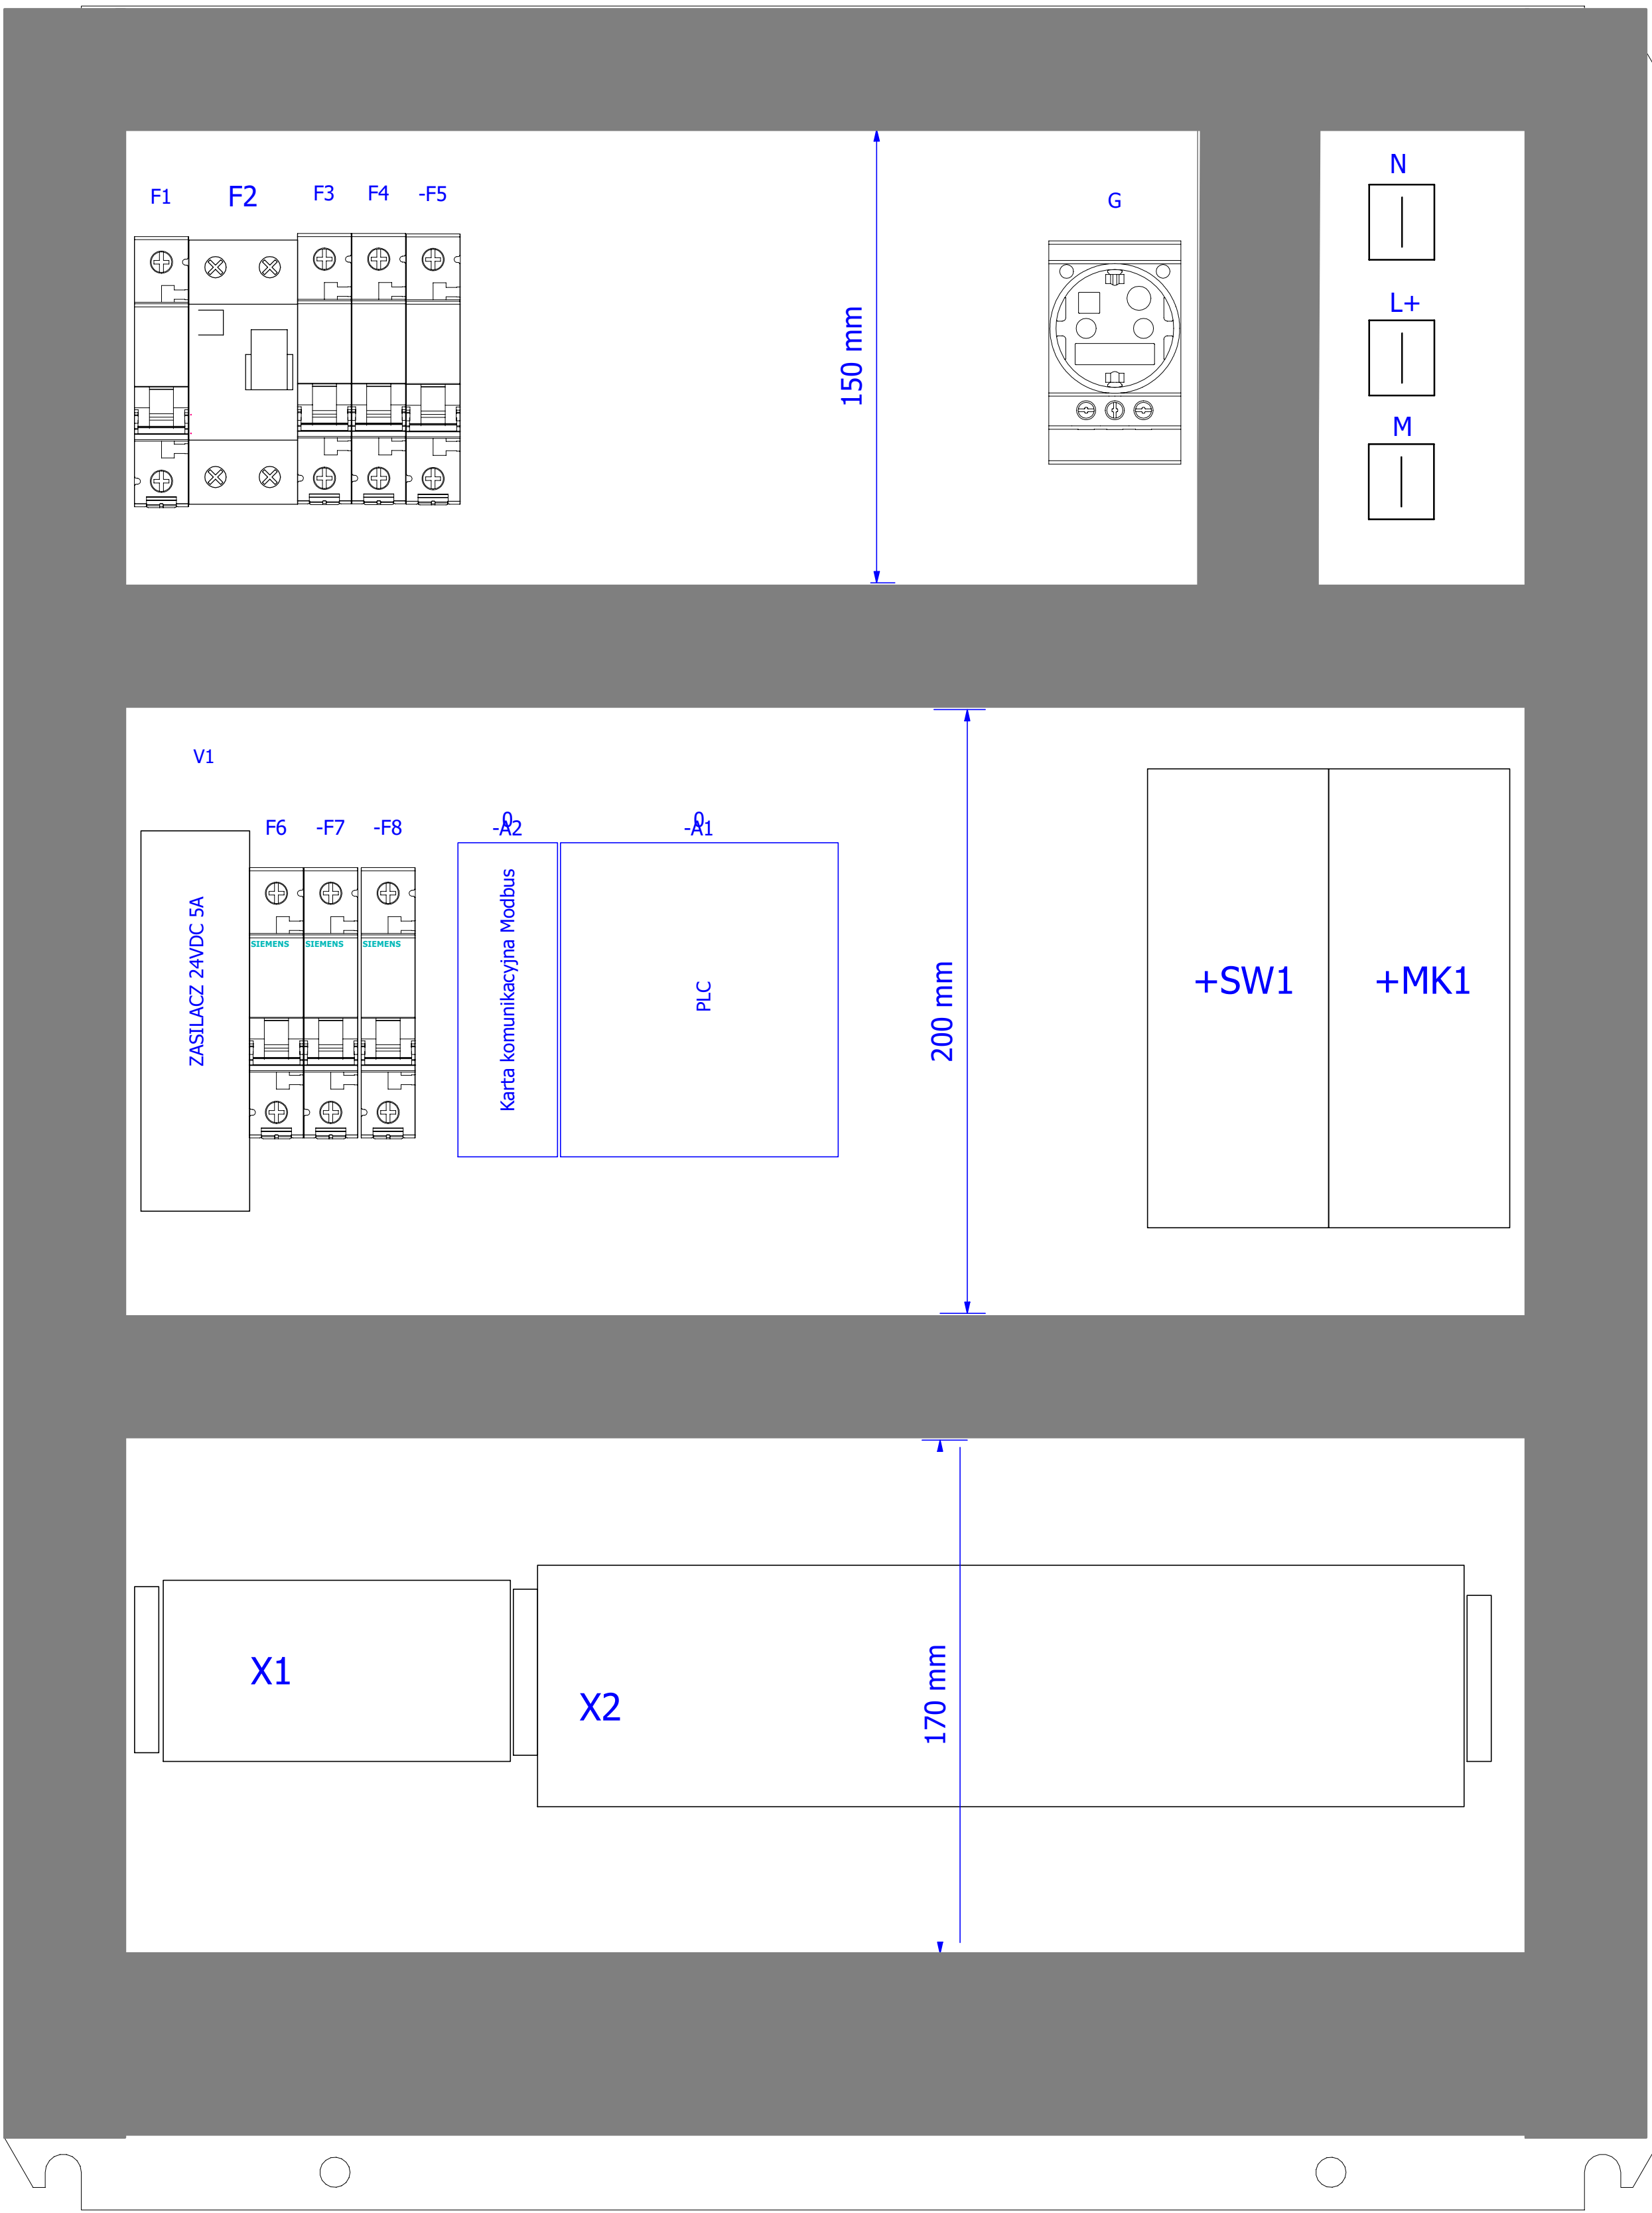

Otworowanie pod dławnice  
kablowe

PROJEKT JEST CHRONIONY PRAWEM AUTORSKIM (Dz.U.94.24.83) STANOWI WŁASNOŚĆ INTELEKTUALNĄ FIRMY "USŁUGI BUDOWLANE Z ZAKRESU PROJEKTOWANIA I NADZOROWANIA"

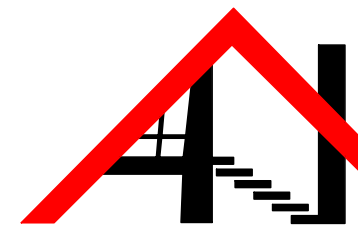Inwestor: GMINA WALCE 47-344 WALCE, UL. ADAMA MICKIEWICZA 18		
Jednostka Projektowa :		USŁUGI BUDOWLANE Z ZAKRESU PROJEKTOWANIA I NADZOROWANIA ADAM NOSSOL 47-344 WALCE, ul. LIPOWA 4 tel: 0 77 466 28 60      kom: 0 502 221 118      e-mail: nossolm@o2.pl
Projektant mgr inż. Piotr Spałek	specjalność instalacyjna elektryczna OPL/1196/PWBE/15	Podpis :
Proj. sprawdzający mgr inż. Herbert Sznneider	specjalność instalacyjna elektryczna 139/93/OP	Podpis :
Obiekt : <b>PRZEBUDOWA BUDYNKU UŻYTECZNOŚCI PUBLICZNEJ - TERMOMODERNIZACJA BUDYNKU PUBLICZNEGO W KROMOŁOWIE</b>		
Lokalizacja: 47-344 KROMOŁÓW 51, DZIAŁKA NR 539 K.M.4 OBRĘB: KROMOŁÓW JEDNOSTKA EWID.: WALCE CYFROWE OZNACZENIE J. E.: 160504_2.0005		
Branża : Elektryczna	Stadium : Projekt Techniczny	
Szafka RSZE		
Podziałka : --	Data : 25.10.2023	Nr rysunku : E22