


RZUT PODDASZA
skala 1:50

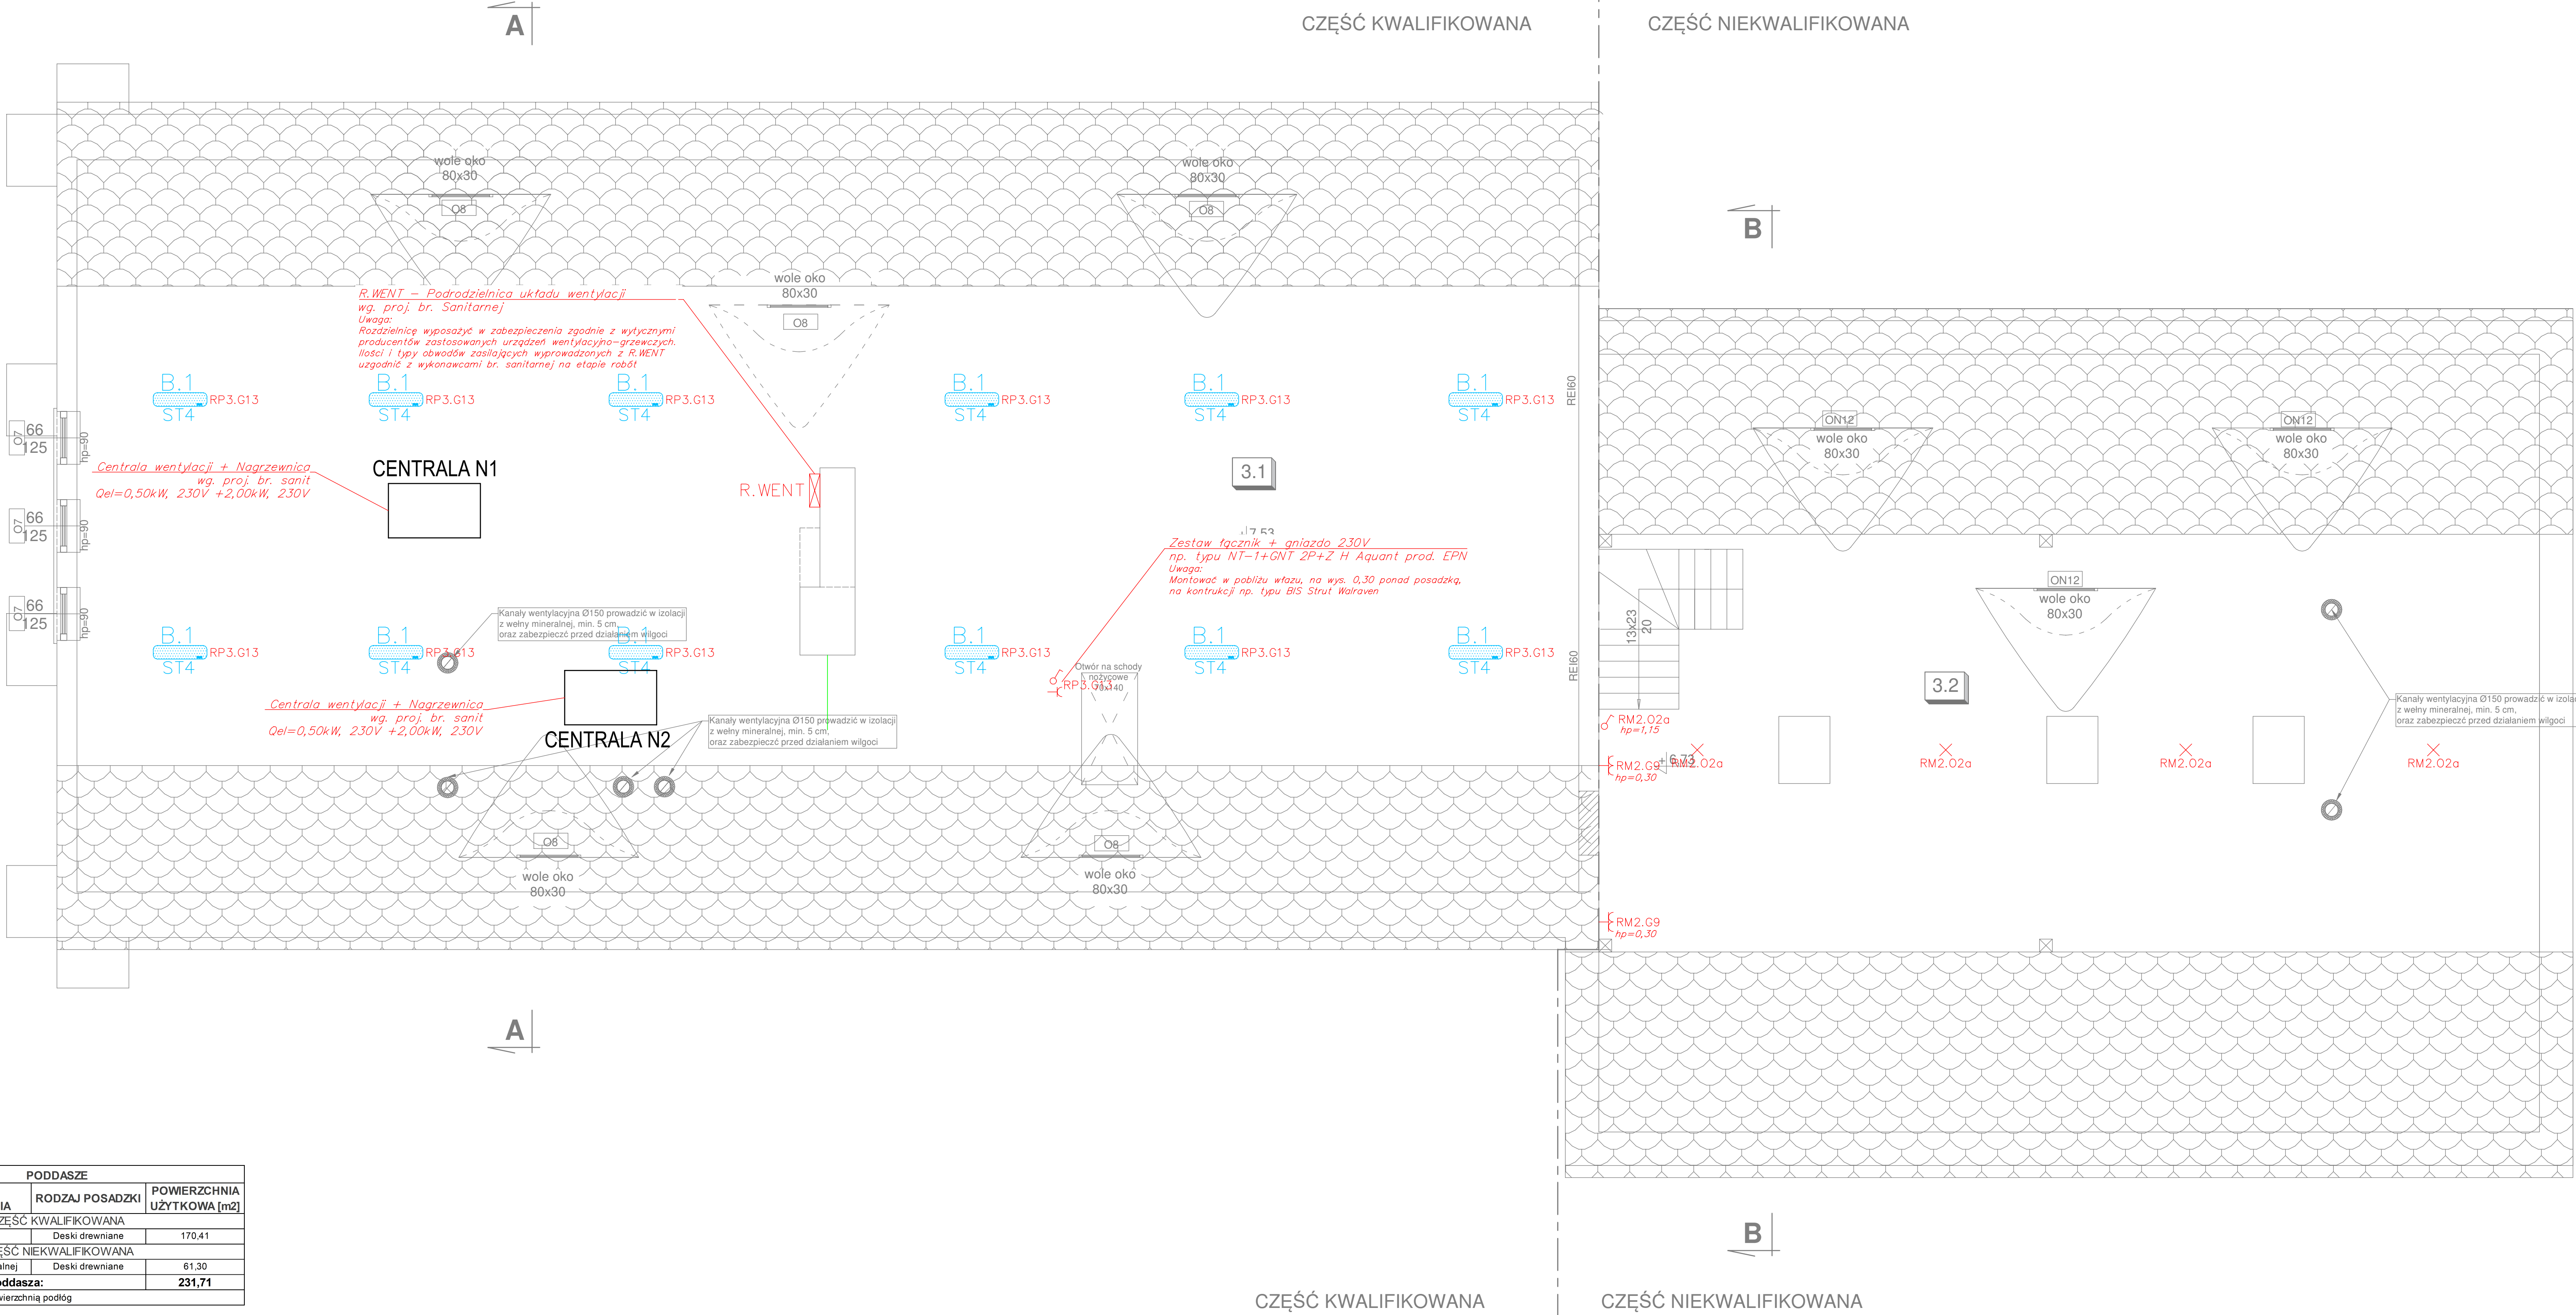

LEGENDA OSPRZĘTU ŁĄCZENIOWEGO:

- Łącznik pojedynczy Lumina soul prod. Hager
- Gniazdo 230V 16A 2P+PE p/t Lumina soul prod. Hager
- Wypust oświetleniowy sufitowy do indywidualnej aranżacji - zakończony oprawką remontową E27 + żarówka LED 10W

Legenda oprav wg. Zestawienia - rys. E6

PODDASZE		
NR	RODZAJ POMIESZCZENIA	POWIERZCHNIA UŻYTKOWA [m2]
CZĘŚĆ KWALIFIKOWANA		
3.1	Stylch	170.41
CZĘŚĆ NIEKWALIFIKOWANA		
3.2	Stylch części mieszkalnej	61.30
Powierzchnia podłóg poddasza:		231.71
*Podana powierzchnia jest powierzchnią podłóg		

Projektant
mgr inż. Piotr Spalek

Proj. sprawdzający
mgr inż. Herbert Szneider

specjalność
instalacyjna elektryczna
OPL/1196/PWBE/15

specjalność
instalacyjna elektryczna
139/93/OP

Podpis :

Podpis :

Investor:
GMINA WALCE
47-344 WALCE, UL. ADAMA MICKIEWICZA 18

Jednostka
Projektowa : 

USŁUGI BUDOWLANE Z ZAKRESU
PROJEKTOWANIA I NADZOROWANIA
ADAM NOSSOL 47-344 WALCE, ul. LIPOWA 4
tel: 0 77 466 28 60 kom: 0 502 221 118 e-mail: nossolm@o2.pl

Obiekt :
**PRZEBUDOWA BUDYNKU UŻYTECZNOŚCI
PUBLICZNEJ - TERMOMODERNIZACJA
BUDYNKU PUBLICZNEGO W KROMOŁOWIE**
Lokalizacja: 47-344 KROMOŁÓW 51,
DZIAŁKA NR 539 K.M.4
OBIEKT: KROMOŁÓW
JEDNOSTKA EWID.: WALCE
CYFROWE OZNACZENIE J. E.: 160504_2.0005

Branża : Elektryczna Stadium : Projekt Techniczny

RZUT PODDASZA

Podziałka : 1:50 Data : 25.10.2023 Nr rysunku : E4