


PROJEKT ZAGOSPODAROWANIA TERENU

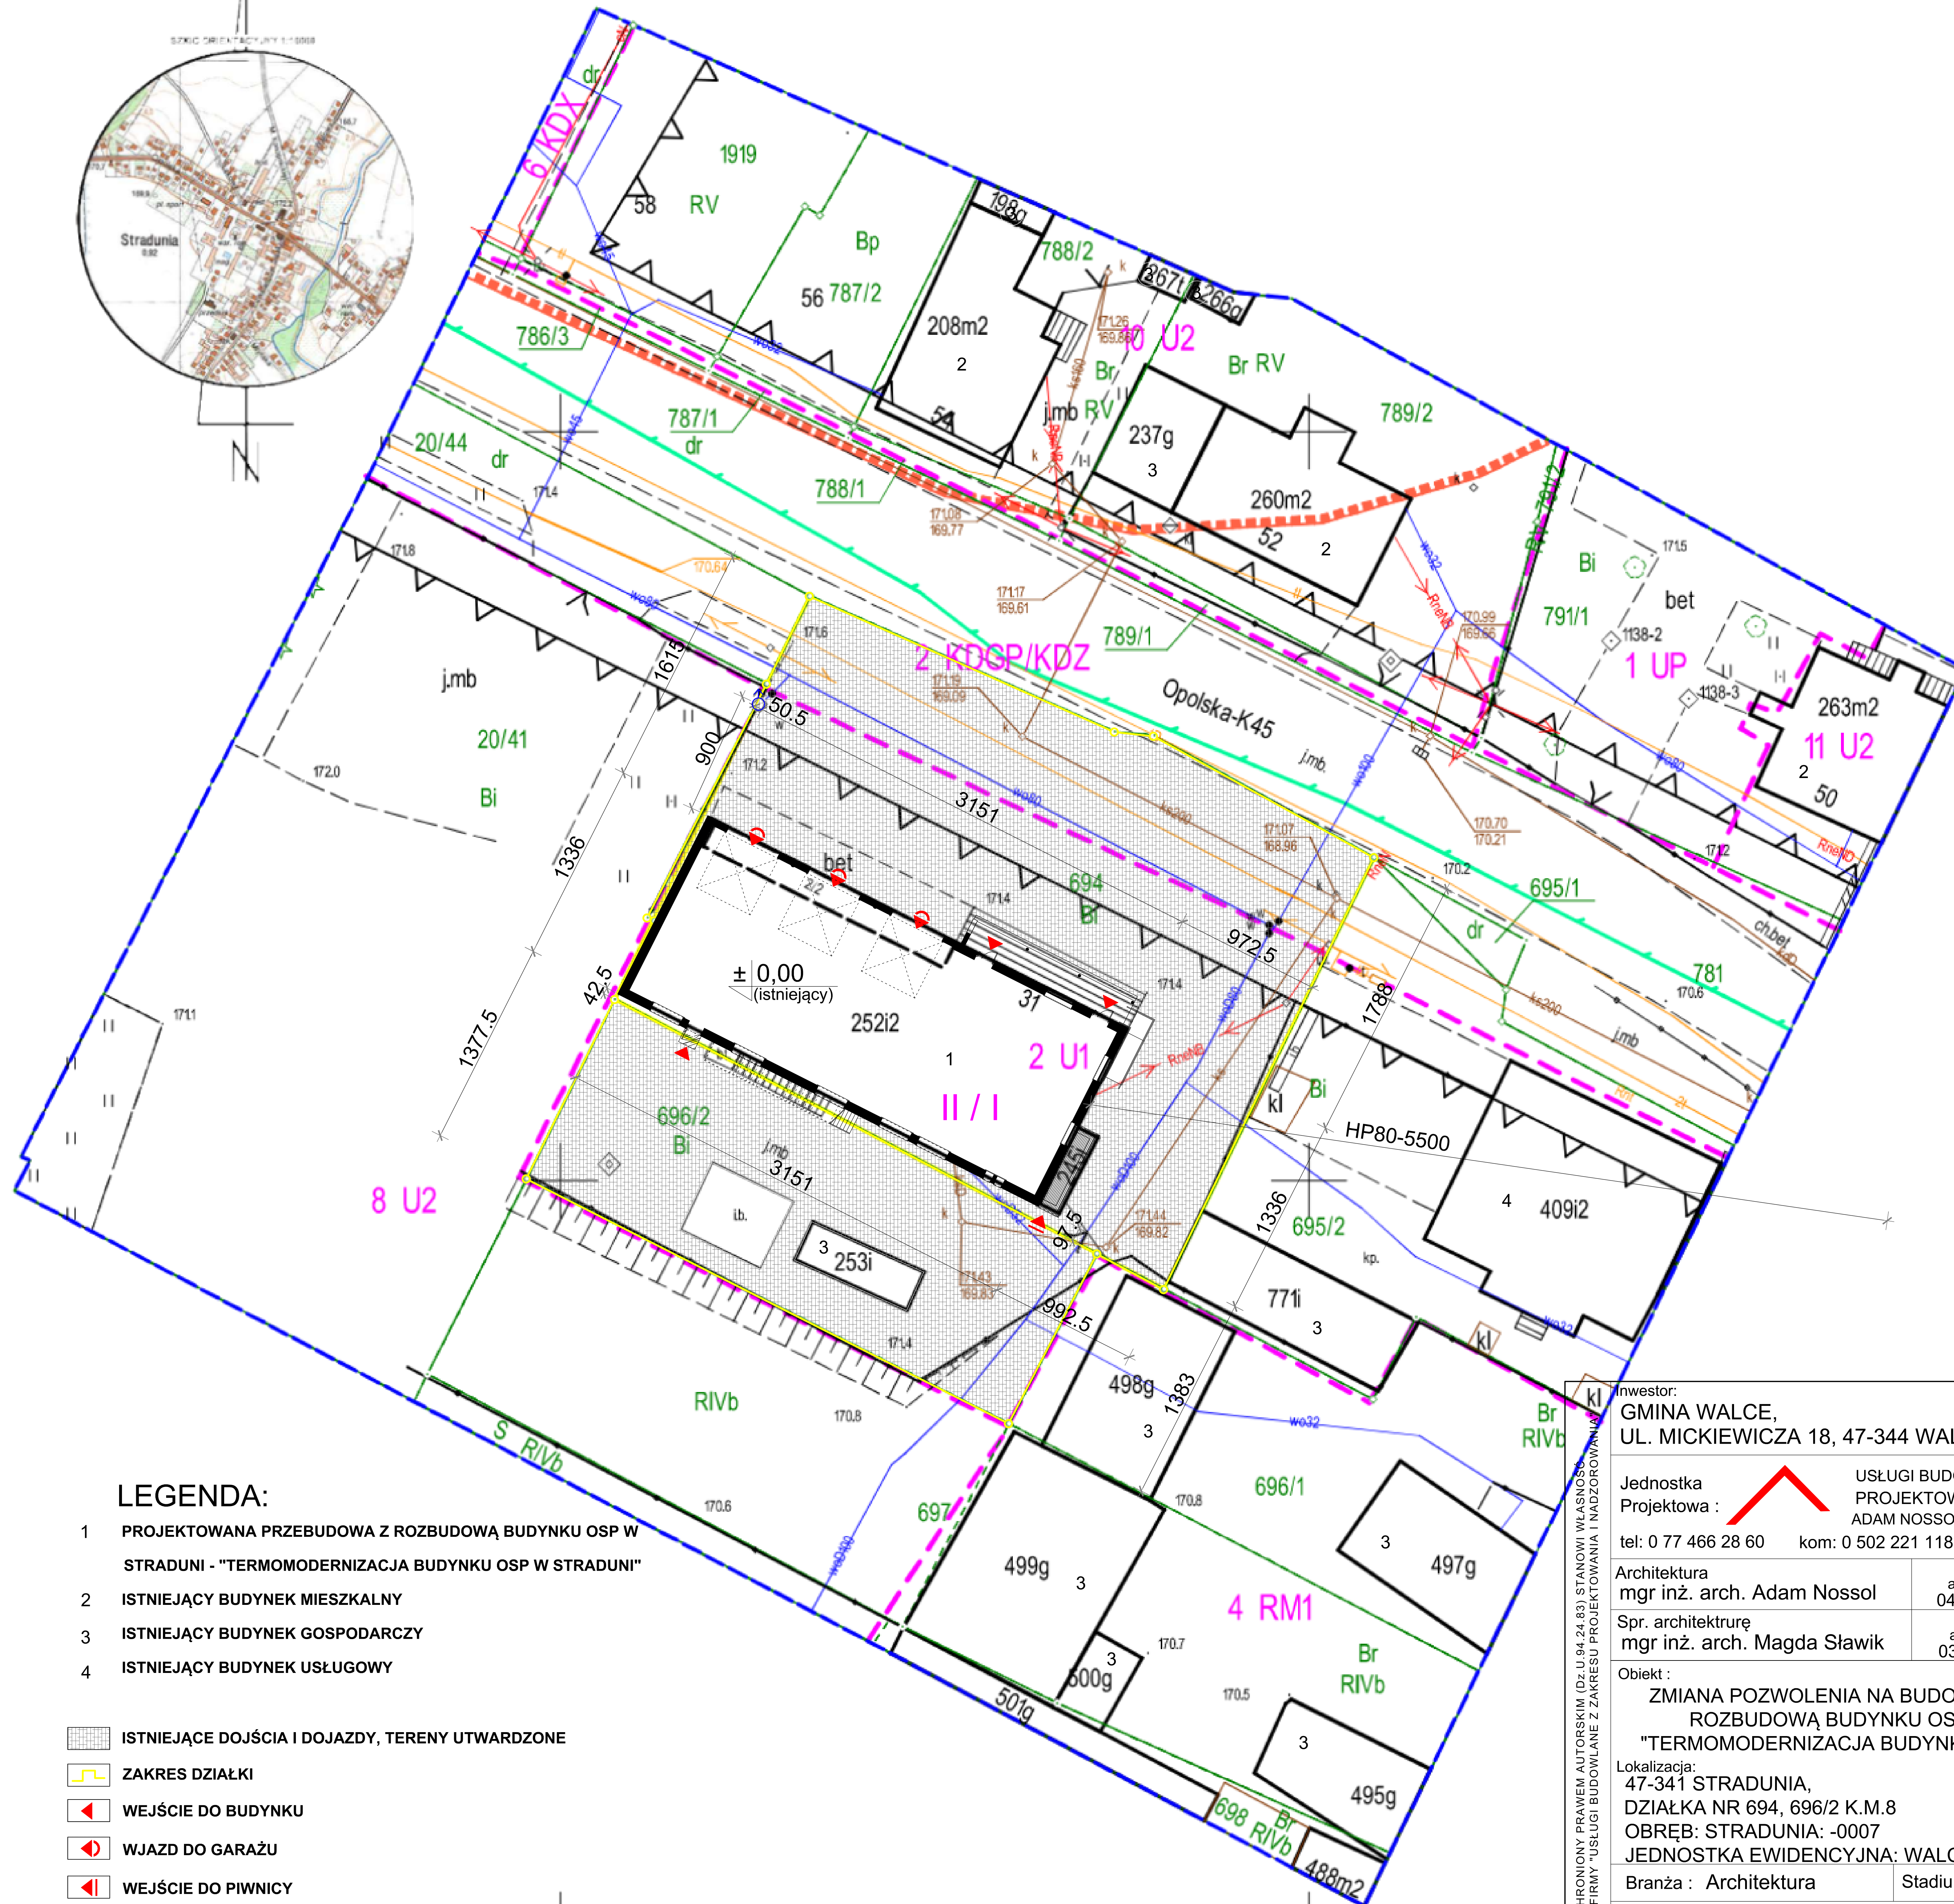


LEGENDA:

- PROJEKTOWANA PRZEBUDOWA Z ROZBUDOWĄ BUDYNKU OSP W STRADUNI - "TERMOMODERNIZACJA BUDYNKU OSP W STRADUNI"
- ISTNIEJĄCY BUDYNEK MIESZKALNY
- ISTNIEJĄCY BUDYNEK GOSPODARCZY
- ISTNIEJĄCY BUDYNEK USŁUGOWY

- ISTNIEJĄCE DOJŚCIA I DOJAZDY, TERENY UTWARDZONE
- ZAKRES DZIAŁKI
- WEJŚCIE DO BUDYNKU
- WJAZD DO GARAŻU
- WEJŚCIE DO PIWNICY
- ISTNIEJĄCY WJAZD NA DZIAŁKĘ
- TERENY BIOLOGICZNIE CZYNNIE
- ILOŚĆ KONDYGNACJI NAZIEMNYCH / PODZIEMNYCH

INWESTOR:
GMINA WALCE,
UL. MICKIEWICZA 18, 47-344 WALCE

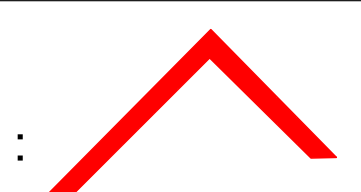Jednostka Projektowa:  USŁUGI BUDOWLANE Z ZAKRESU PROJEKTOWANIA I NADZOROWANIA
ADAM NOSSOL 47-344 WALCE, ul. LIPOWA 4
tel: 0 77 466 28 60 kom: 0 502 221 118 e-mail: nossolm@o2.pl

Architektura mgr inż. arch. Adam Nossol specjalność architektoniczna 04/OPOKK/2012 Podpis:

Spr. architektury mgr inż. arch. Magda Sławik specjalność architektoniczna 03/OPOKK/2012 Podpis:

Objekt: ZMIANA POZWOLENIA NA BUDOWĘ PRZEBUDOWY Z ROZBUDOWĄ BUDYNKU OSP W STRADUNI - "TERMOMODERNIZACJA BUDYNKU OSP W STRADUNI"

Lokalizacja: 47-341 STRADUNIA, DZIAŁKA NR 694, 696/2 K.M.8
OBREB: STRADUNIA: -0007
JEDNOSTKA EWIDENCYJNA: WALCE: 160504_2

Branża: Architektura Stadium: Projekt Budowlany

PROJEKT ZAGOSPODAROWANIA TERENU

Podziałka: 1:500 Data: 20.01.2026 Nr rysunku: Z-1

Poświadczam, że niniejszy dokument został opracowany w wyniku prac geodezyjnych i kartograficznych, których rezultaty zawiera operat techniczny pozytywnie zweryfikowany. Jednocześnie informuję, że jestem świadomy odpowiedzialności kamej za złożenie fałszywego oświadczenia.

Identyfikator zgłoszenia prac geodezyjnych	GK.6640.1.235.2023
Organ służby geodezyjnej, który otrzymał zgłoszenie	Starosta Krapkowski
Wykonawca prac geodezyjnych	Geodezja Ernst Maksymilian Ernst 47-320 Gogolin ul. Kasztanowa 23 NIP 1990123936
Nr i data sporządzenia dokumentu zawierającego wynik pozytywnej weryfikacji	Protokół weryfikacji nr P.1605.2023.325 z dnia 22.03.2023
Imię i nazwisko oraz nr uprawnień zawodowych kierownika prac	Bożena Pydynowska geodeta uprawniony Nr uprawnień 13300

MAPA DO CELÓW PROJEKTOWYCH

Oznaczenie kancelaryjne zgłoszenia pracy geodezyjnej	GK.6640.1.235.2023
Miejscowość	Stradunia
Jednostka ewidencyjna	identyfikator 160504_2 nazwa Walce
Obręb ewidencyjny	identyfikator 0007 nazwa Stradunia
Położenie	nr działki 694 k.m. 8
Sekcja mapy zasadniczej	6.133.21.18.3.1 : 3.3
Skala mapy	1 : 500
Nazwa układu współrzędnych	prostokątnych płaskich 2000/6
Zakres aktualizacji	PL-EVRF2007-NH
Służebności gruntowe	Brak zapisów dla przedmiotowej działki w KW dot. służebności gruntowych
Informacje o granicach	Granice działek przedmiotowych podkreślone kolorem zostały ukazane z odpowiednią dokładnością. W tym zakresie niniejsza mapa może służyć do projektowania budynków w odl. mniejszej niż 4,0m oraz innych obiektów budowlanych w odl. mniejszej niż 3,0m od granic działki przedmiotowej. W pozostałym zakresie granice są nieustalone.
Dodatkowe informacje	Nie wyklucza się istnienia w terenie innych, nie wykazanych na niniejszej mapie urządzeń podziemnych, które nie były zgłoszone do inwentaryzacji.
Aktualizacja wg stanu na dzień	07.03.2023r.
Geodezja Ernst Maksymilian Ernst 47-320 Gogolin, ul. Kasztanowa 23 NIP 199 012 39 36 tel. 519 528 849	Opracowała Bożena Pydynowska – geodeta uprawniony nr 13300 – zakres 1,2
Podpis jest prawdziwy Dokument podpisany przez MAKSYMILIAN ERNST Data: 2023.03.24 09:28:59 CET	Bożena Pydynowska Elektronicznie podpisany przez Bożena Pydynowska Data: 2023.03.24 10:18:55 +01'00'

- zakres aktualizacji
- linie rozgraniczające tereny o różnym przeznaczeniu z MPZP
- nieprzekraczalna linia zabudowy
- strefa sanitarna od granic cmentarza 50m
- granice zasięgu powodzi z 1997 r.