


URZĄDZENIE WYKONAWCZO-SYGNALIZACYJNE

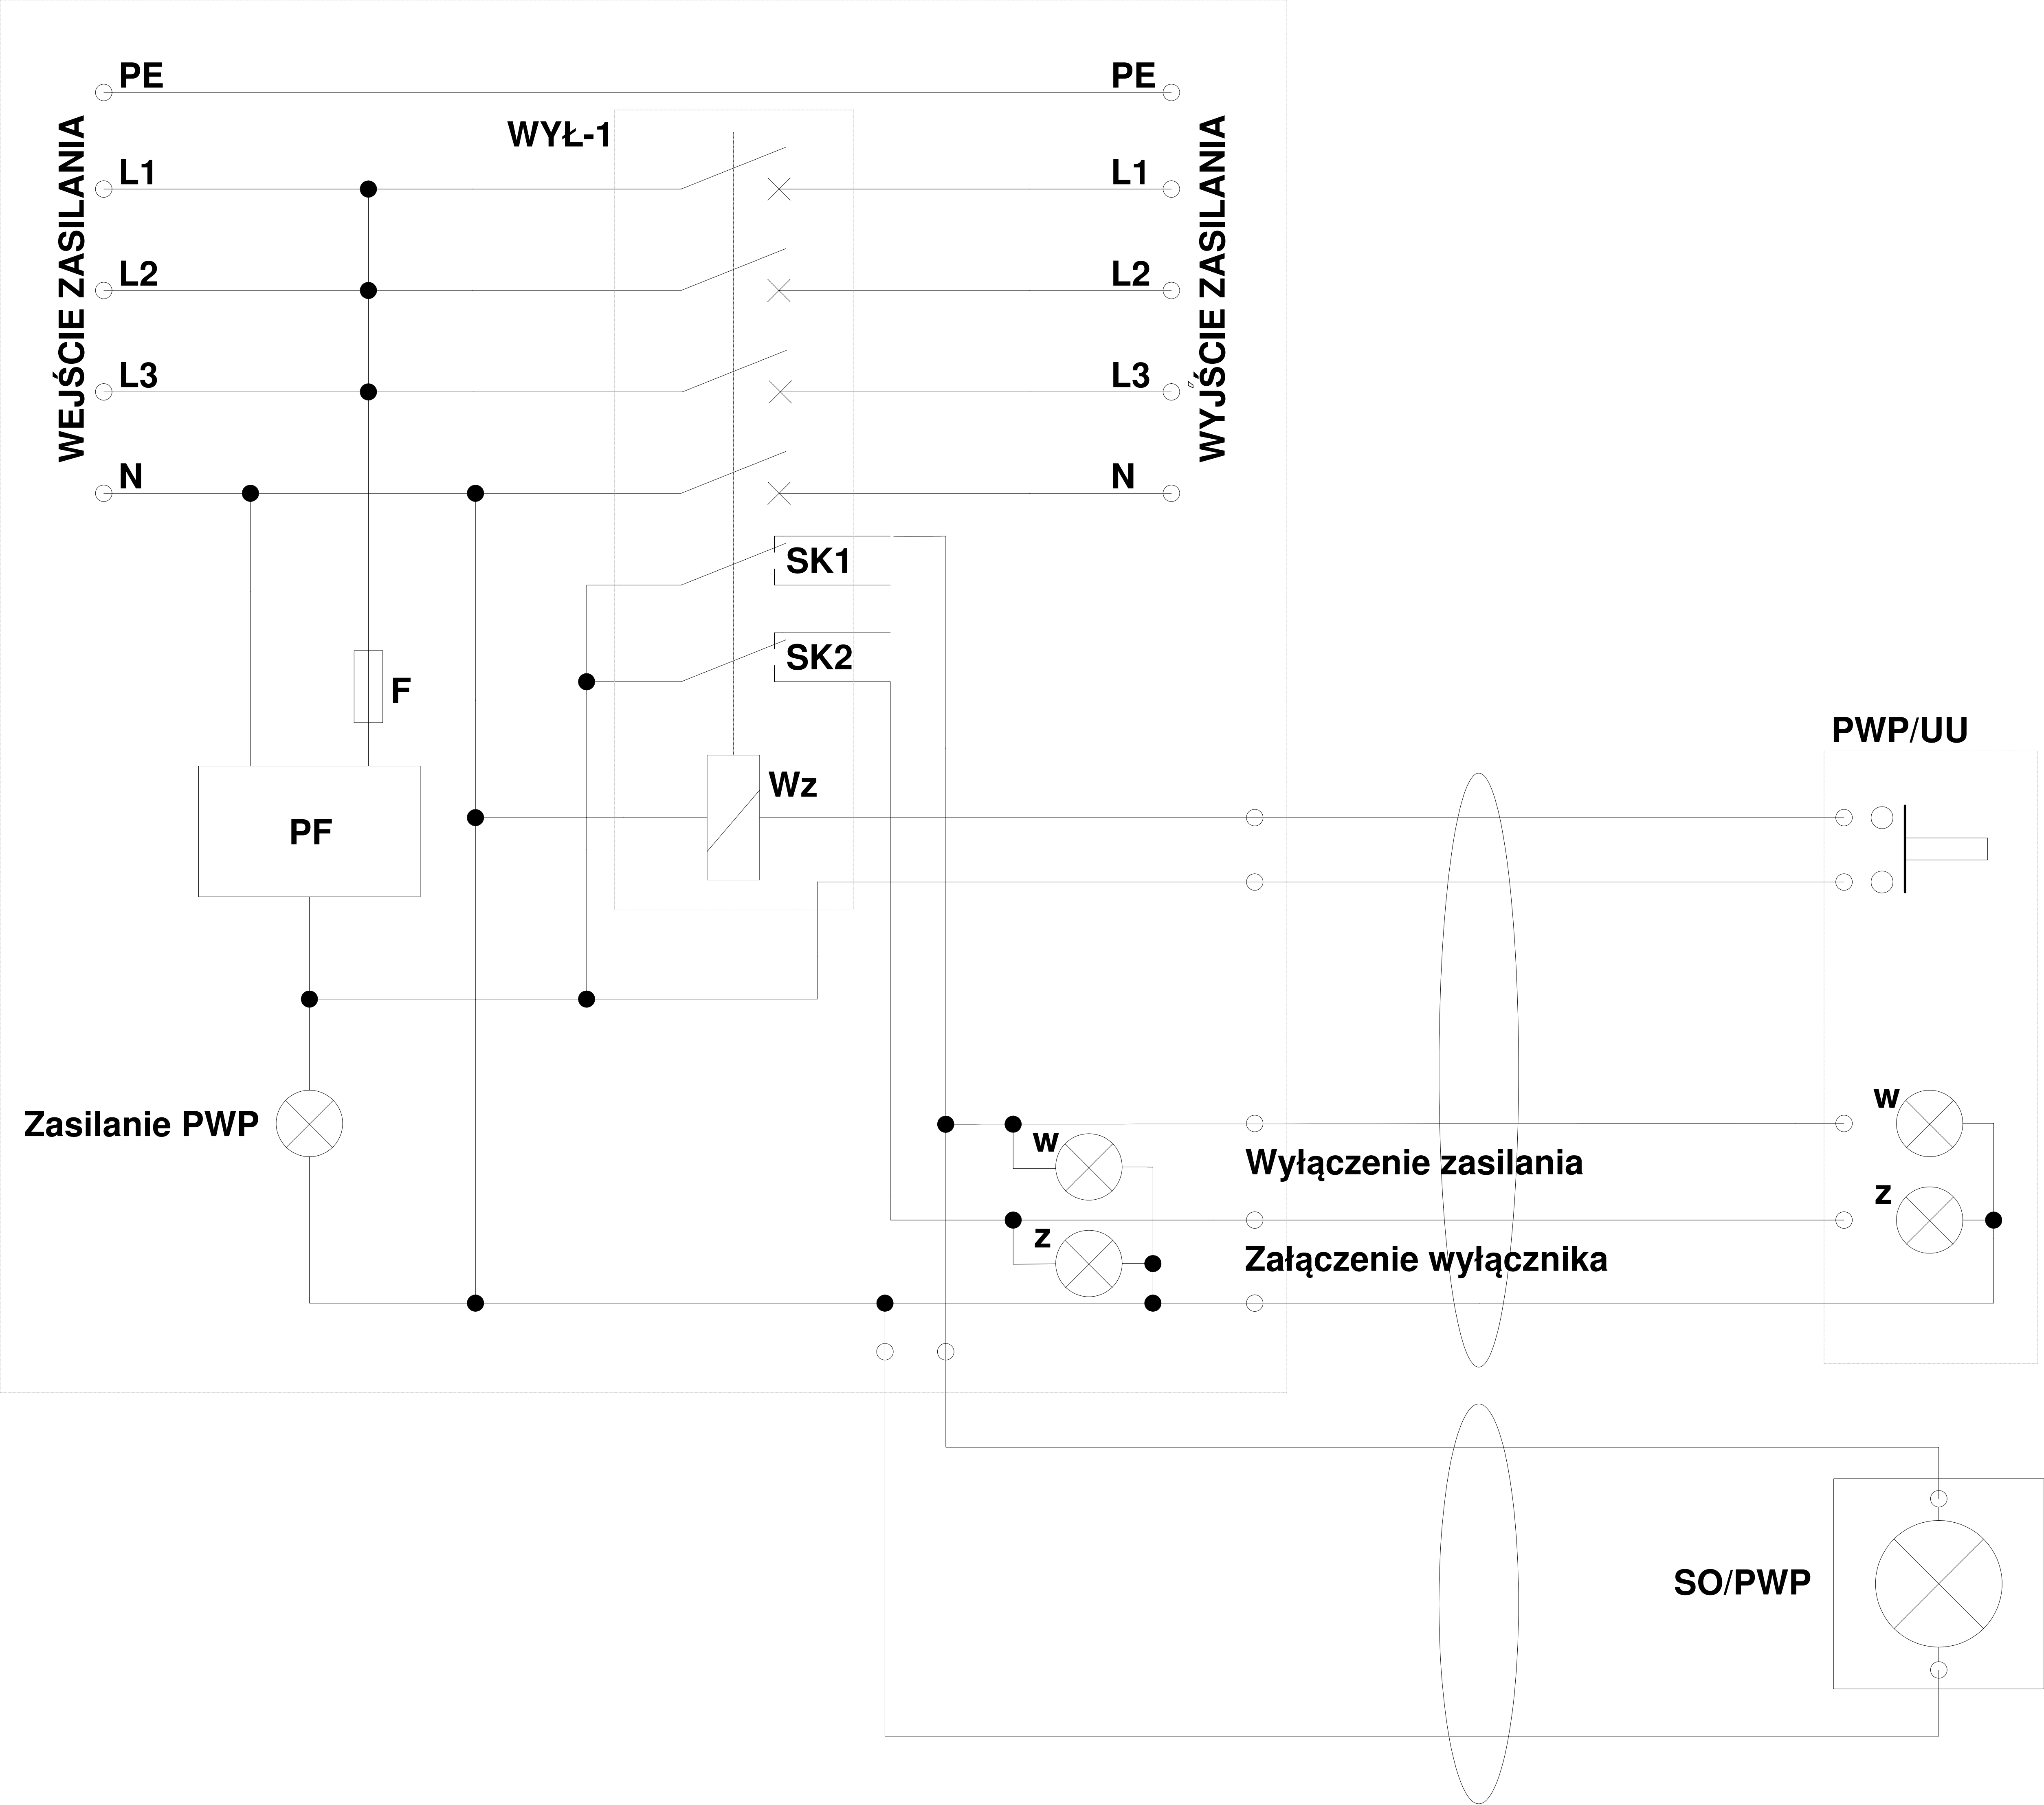

SYGNALIZACJA

Dioda zielona	Dioda czerwona	STAN
nie świeci	świeci	Zasilanie włączone
nie świeci	nie świeci	Stan niepoprawny. Uszkodzenie
świeci	nie świeci	Zasilanie wyłączone
świeci	świeci	Stan nieprawidłowy. Uszkodzenie

OZNACZENIA

WYŁ-1 - Urządzenie wykonawcze, wyłącznik lub rozłącznik trój lub czteropolowy, wyposażony w wyzwalacz wzrostowy/zanikowy Wz, dwa styki pomocnicze SK oraz opcjonalny napęd sprężynowy  
PF - Przerzutnik faz  
F - Zabezpieczenie  
PWP/UU - Urządzenie uruchamiające przeciwpożarowego wyłącznika prądu  
SO/PWP - Sygnalizator optyczny PWP - świeci gdy zasilanie jest wyłączone

PROJEKT JEST CHRONIONY PRAWEM AUTORSKIM (Dz.U.94.24.83) STANOWI WŁASNOŚĆ INTELKTUALNĄ FIRMY "USŁUGI BUDOWLANE Z ZAKRESU PROJEKTOWANIA I NADZOROWANIA"

Inwestor:

GMINA WALCE,  
UL. MICKIEWICZA 18, 47-344 WALCE

Jednostka Projektowa :