

MAPA DO CELÓW PROJEKTOWYCH

Województwo: opolskie
Gmina: Walce 160504_2
Obręb: Stradunia 0007
Położenie: dz. 1545
Godło mapy zas.: 6.133.21.22.2.4; 4.2; 23.3.1
Skala: 1: 500
GK.6640.1.797.2025
Układ współrzędnych „2000”
Poziom odniesienia „PL-EVRF2007-NH”

Sporządził dn. 29.10.2025

GEODETA UPRAWNIONY
Nr upr. 11399 - zakresy 1,2,4
Zbigniew Maciejewski
47-220 KĘDZIERZYN-KOZŁE
ul. Piłsudskiego 2A


„Niniejsza mapa została wykonana bez ustalenia obciążeń dot. służebności gruntowych.”

Arkusz 1 z 4

SCHEMAT ROMIESZCZENIA ARKUSZY

ARKUSZ 1	ARKUSZ 2	ARKUSZ 3	ARKUSZ 4
----------	----------	----------	----------

Poświadczam, że niniejszy dokument został opracowany w wyniku prac geodezyjnych i kartograficznych, których rezultaty zawiera operat techniczny pozytywnie zweryfikowany. Jednocześnie informuję, że jestem świadomy odpowiedzialności karnej za złożenie fałszywego oświadczenia.	
Identyfikator zgłoszenia prac geodezyjnych	GK.6640.1.797.2025
Organ służby geodezyjnej, który otrzymał zgłoszenie	Starosta Krapkowicki
Wykonawca prac geodezyjnych	UMIĘTNO GEODEZYJNO-KARTOGRAFICZNE Barbara Maciejewska 47-200 Kędzierzyn-Koźle ul. Piłsudskiego 1 NIP: 749-139-50-18 Protokół weryfikacji Nr. 1 z dn. 29.10.2025
Nr oraz data sporządzenia dokumentu zawierającego wynik pozytywnej weryfikacji	
Imię i nazwisko oraz nr uprawnień zawodowych kierownika prac	Zbigniew Maciejewski Nr. uprawnień 11399

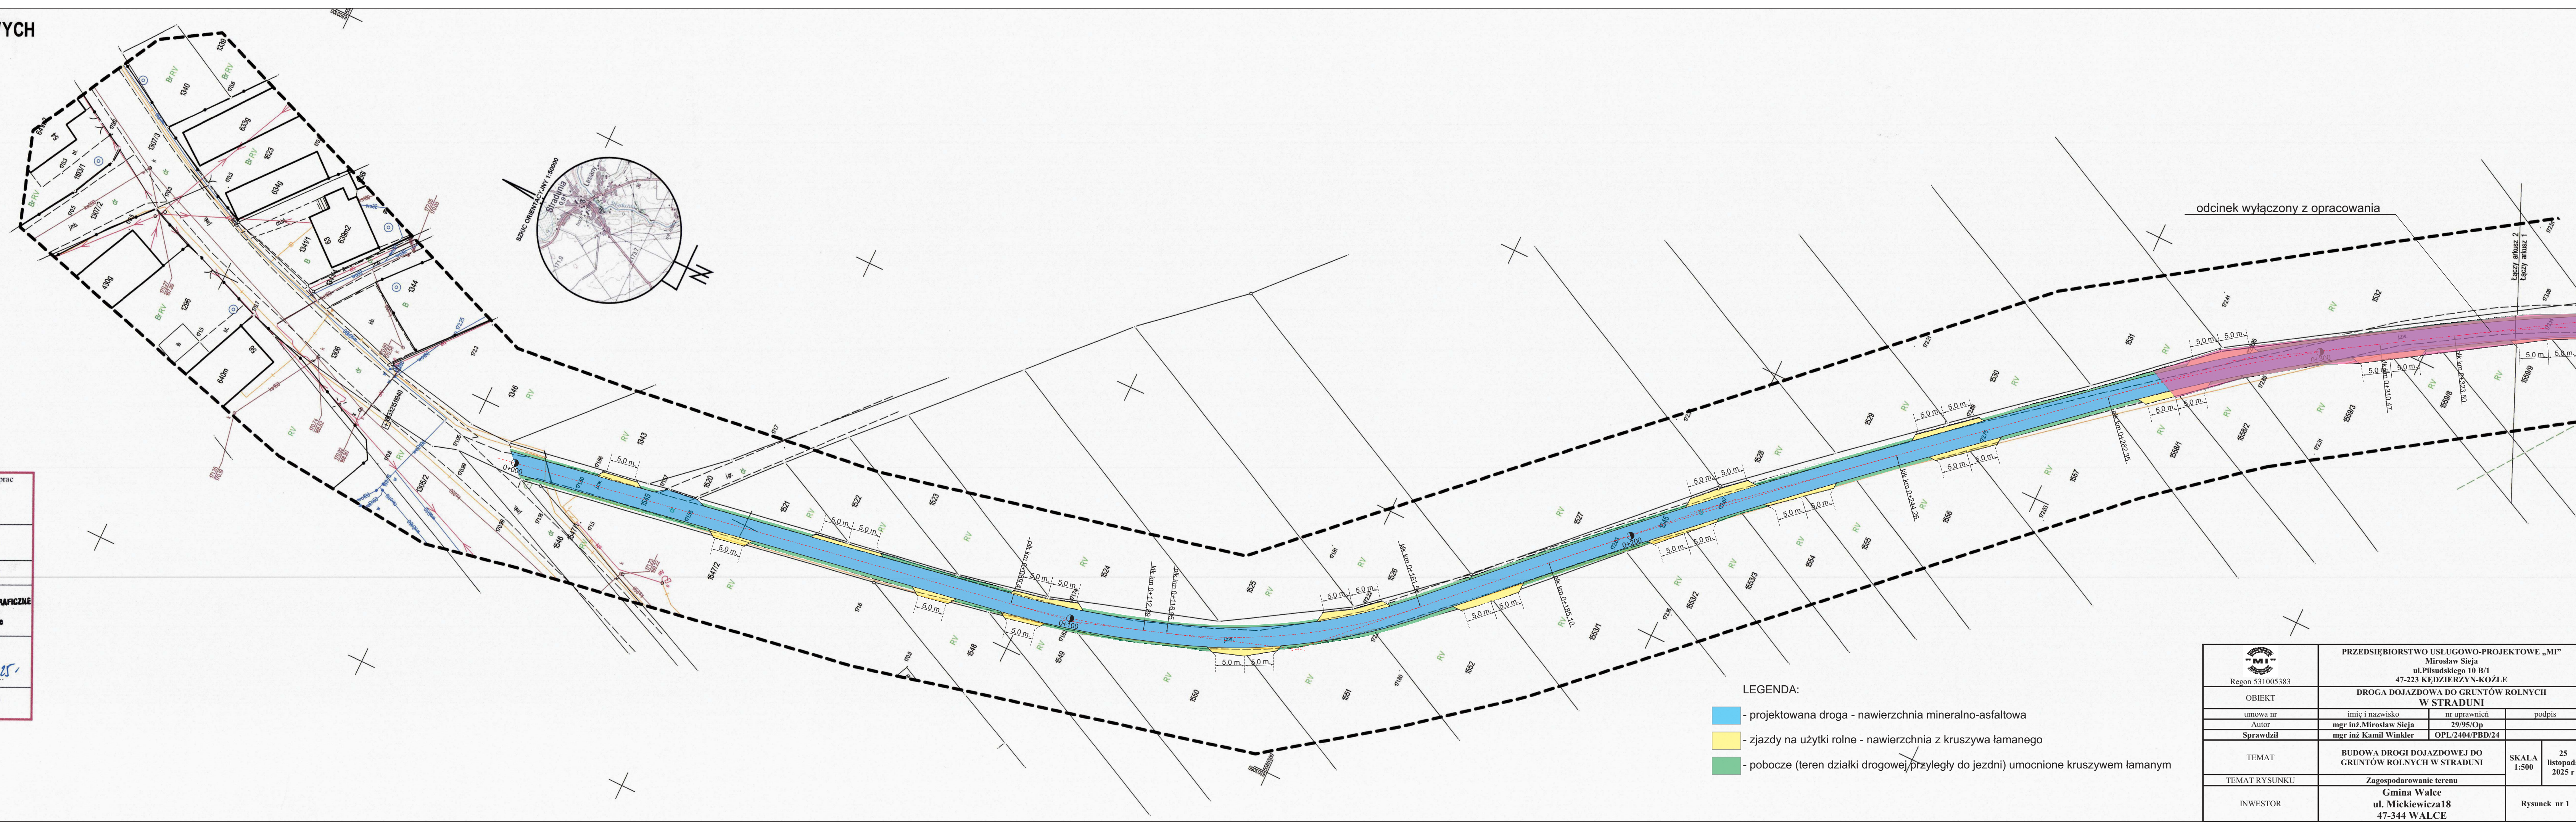

- LEGENDA:
- projektowana droga - nawierzchnia mineralno-asfaltowa
 - zjazdy na użytki rolne - nawierzchnia z kruszywa łamanego
 - pobocze (teren działki drogowej przyległy do jezdni) umocnione kruszywem łamanym

 Regon 531005383	PRZEDSIĘBIORSTWO USŁUGOWO-PROJEKTOWE „MI” Mirosław Sieja ul. Piłsudskiego 10 B/1 47-223 KĘDZIERZYN-KOZŁE		
	DROGA DOJAZDOWA DO GRUNTÓW ROLNYCH W STRADUNI		
OBIEKT	umowa nr	imię i nazwisko	nr uprawnień
	Autor	mgr inż. Mirosław Sieja	29/95/Op
	Sprawdził	mgr inż. Kamil Winkler	OPL/2404/PBD/24
TEMAT	BUDOWA DRUGI DOJAZDOWEJ DO GRUNTÓW ROLNYCH W STRADUNI		SKALA 1:500
TEMAT RYSUNKU	Zagospodarowanie terenu		25 listopada 2025 r.
INWESTOR	Gmina Walce ul. Mickiewicza 18 47-344 WALCE		Rysunek nr 1