

MAPA DO CELÓW PROJEKTOWYCH

Województwo: opolskie
Gmina: Walce 160504_2
Obręb: Stradunia 0007
Położenie: dz. 1545, 1380
Godło mapy zas.: 6.133.21.23.3.1; 3.3;
6.132.21.03.1.1

Skala: 1: 500
GK.6640.1.797.2025
Układ współrzędnych „2000”
Poziom odniesienia „PL-EVRF2007-NH”


Sporządził dn. 29.10.2025

GEODEZJA
Zbigniew Maciejewski
17-220 Kędzierzyn-Koźle



„Niniejsza mapa została wykonana bez ustalenia obciążeń dot. służebności gruntowych.”

Arkusz 2 z 4

SCHEMAT ROMIESZCZENIA ARKUSZY

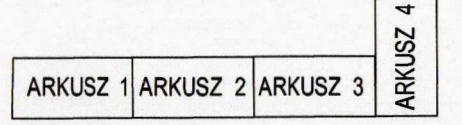

Poświadczam, że niniejszy dokument został opracowany w wyniku prac geodezyjnych i kartograficznych, których rezultaty zawiera operat techniczny pozytywnie zweryfikowany. Jednocześnie informuję, że jestem świadomy odpowiedzialności karnej za złożenie fałszywego oświadczenia.	
Identyfikator zgłoszenia prac geodezyjnych	GK.6640.1.797.2025
Organ służby geodezyjnej, który otrzymał zgłoszenie	Starosta Krapkowicki
Wykonawca prac geodezyjnych	Usługi Geodezyjno-Kartograficzne Barbara Maciejewska 47-200 Kędzierzyn-Koźle ul. Piastowska 1 NIP: 749-139-60-18 Protokół weryfikacji Nr. 1 z dn. 29.10.2025
Nr oraz data sporządzenia dokumentu zawierającego wynik pozytywnej weryfikacji	
Imię i nazwisko oraz nr uprawnień zawodowych kierownika prac	Zbigniew Maciejewski Nr. uprawnień 11399

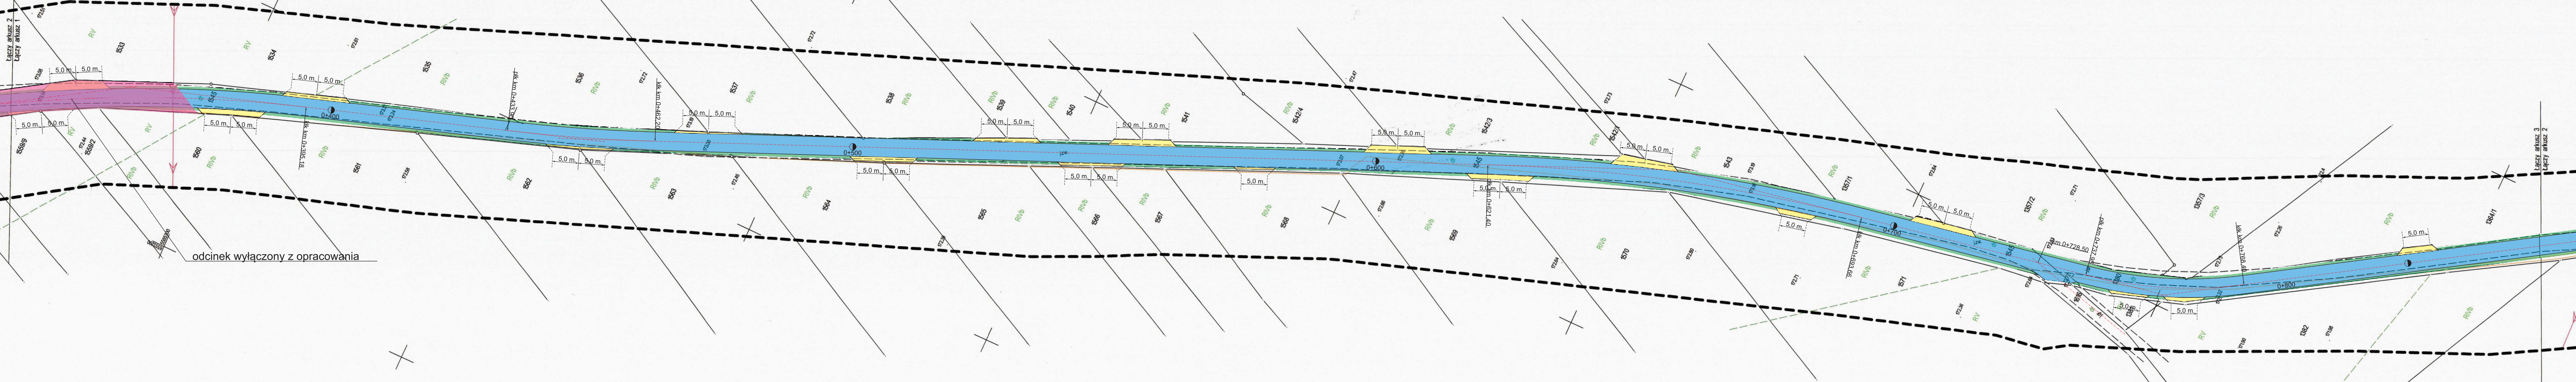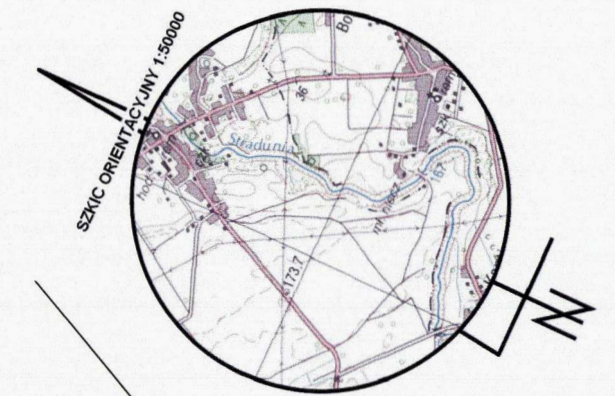

- LEGENDA:
- projektowana droga - nawierzchnia mineralno-asfaltowa
 - zjazdy na użytki rolne - nawierzchnia z kruszywa łamanego
 - pobocze (teren działki drogowej przyległy do jezdni) umocnione kruszywem łamanym

 Regon 531005383		PRZEDSIĘBIORSTWO USŁUGOWO-PROJEKTOWE „MI” Mirosław Sieja ul.Piłsudskiego 10 B/1 47-223 KĘDZIERZYN-KOŹLE	
OBIEKT		DROGA DOJAZDOWA DO GRUNTÓW ROLNYCH W STRADUNII	
umowa nr	imię i nazwisko	nr uprawnień	podpis
Autor	mgr inż.Mirosław Sieja	29/95/Op	
Sprawdził	mgr inż Kamil Winkler	OPL/2404/PBD/24	
TEMAT	BUDOWA DROGI DOJAZDOWEJ DO GRUNTÓW ROLNYCH W STRADUNII		SKALA 1:500
TEMAT RYSUNKU	Zagospodarowanie terenu		25 listopada 2025 r
INWESTOR	Gmina Walce ul. Mickiewicza18 47-344 WALCE		Rysunek nr 2