

MAPA DO CELÓW PROJEKTOWYCH

Województwo: opolskie  
Gmina: Walce 160504\_2  
Obręb: Stradunia 0007  
Położenie: dz. 1380  
Godło mapy zas.: 6.132.21.03.1.1; 1.3; 1.4  
Skala: 1: 500  
GK.6640.1.797.2025  
Układ współrzędnych „2000”  
Poziom odniesienia „PL-EVRF2007-NH”

Sporządził dn. 29.10.2025

GEODETA PRAWNIK  
Nr upr. 11399 - zakresy 1,2,4  
Zbigniew Maciejewski  
47-220 KĘDZIERZYN-KOZŁE  
ul. Piłsudskiego 2A



"Niniejsza mapa została wykonana bez ustalenia obciążeń dot. służebności gruntowych."

Arkusz 3 z 4

SCHEMAT ROMIESZCZENIA ARKUSZY

ARKUSZ 1	ARKUSZ 2	ARKUSZ 3	ARKUSZ 4
----------	----------	----------	----------

Poświadczam, że niniejszy dokument został opracowany w wyniku prac geodezyjnych i kartograficznych, których rezultaty zawiera operat techniczny pozytywnie zweryfikowany. Jednocześnie informuję, że jestem świadomy odpowiedzialności karnej za złożenie fałszywego oświadczenia.	
Identyfikator zgłoszenia prac geodezyjnych	GK.6640.1.797.2025
Organ służby geodezyjnej, który otrzymał zgłoszenie	Starosta Krapkowicki
Wykonawca prac geodezyjnych	BIURO GEODEZYJNO-KARTOGRAFICZNE Barbara Maciejewska 47-200 Kędzierzyn-Koźle ul. Piłsudskiego 1 NIP: 749-139-50-16
Nr oraz data sporządzenia dokumentu zawierającego wynik pozytywnej weryfikacji	Protokół weryfikacji Nr. 1 z dn. 29.10.2025
Imię i nazwisko oraz nr uprawnień zawodowych kierownika prac	Zbigniew Maciejewski Nr. uprawnień 11399

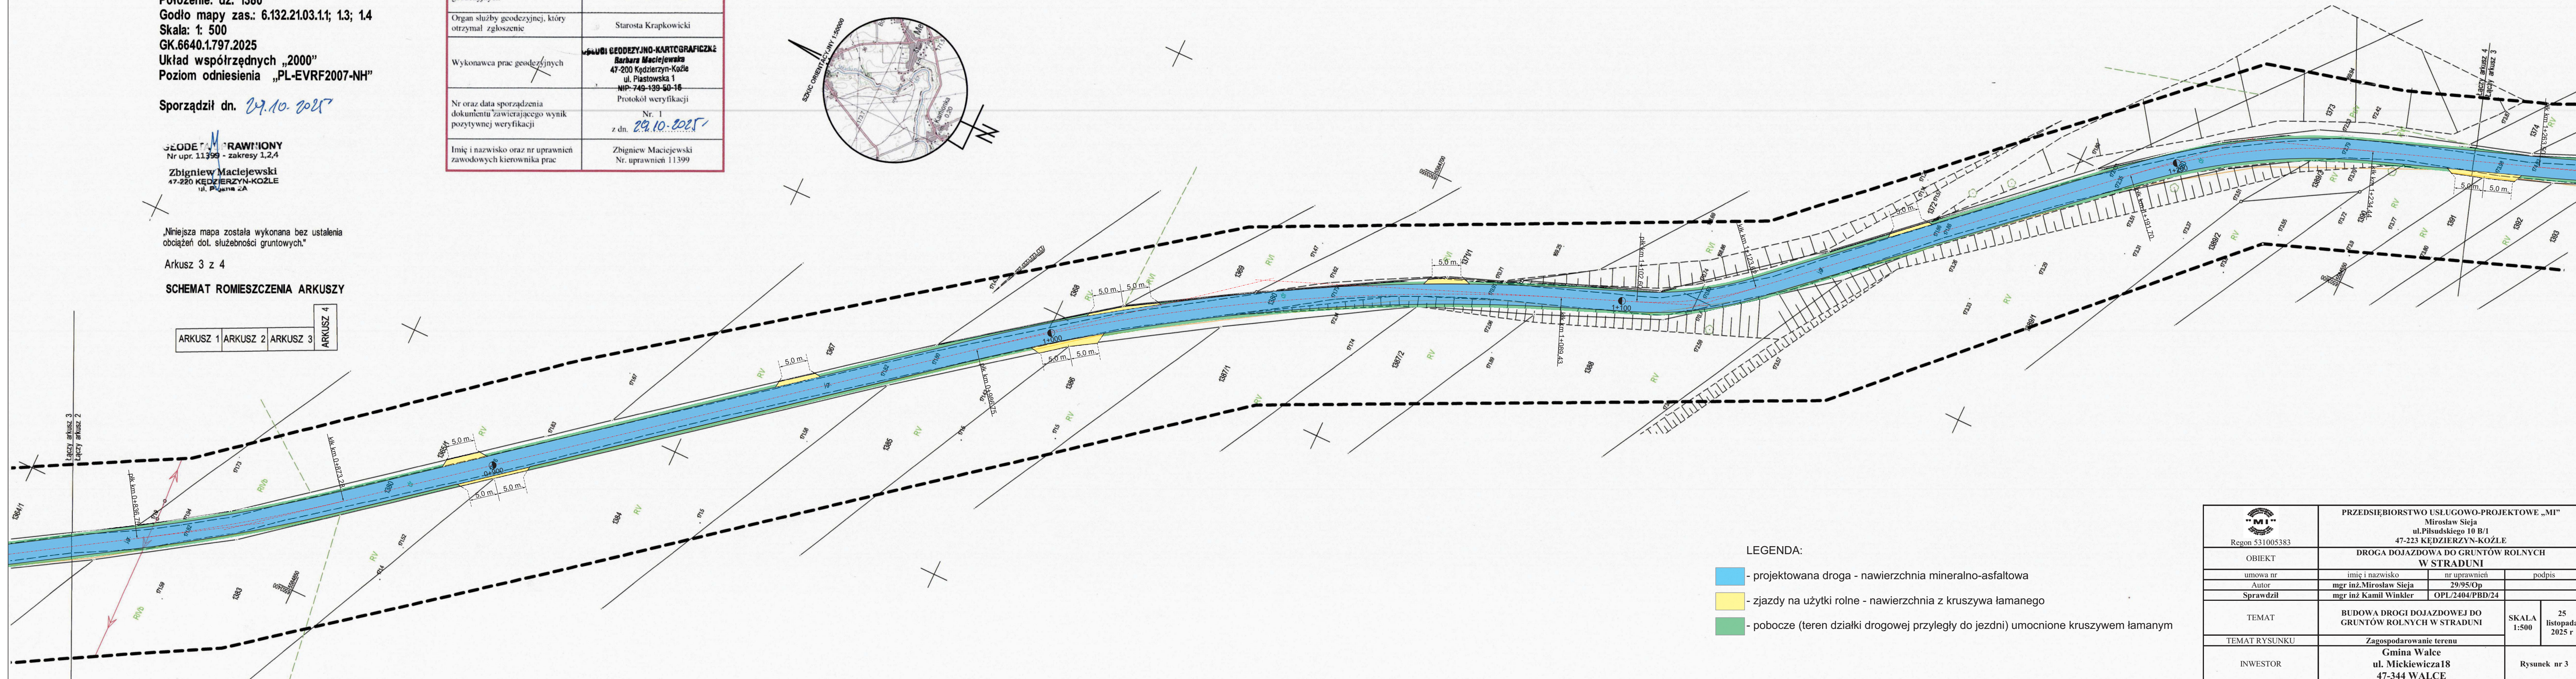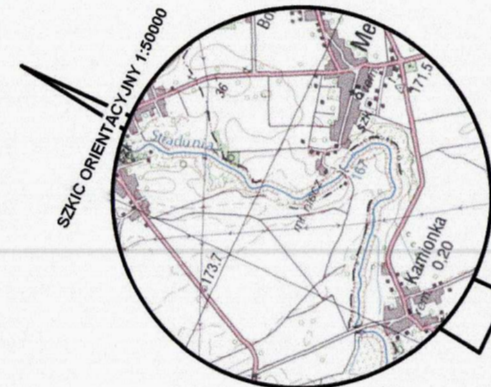

- LEGENDA:
- projektowana droga - nawierzchnia mineralno-asfaltowa
  - zjazdy na użytki rolne - nawierzchnia z kruszywa łamanego
  - pobocze (teren działki drogowej przyległy do jezdni) umocnione kruszywem łamanym

 Regon 531005383	PRZEDSIĘBIORSTWO USŁUGOWO-PROJEKTOWE „MI” Mirosław Sieja ul. Piłsudskiego 10 B/1 47-223 KĘDZIERZYN-KOZŁE		
	DROGA DOJAZDOWA DO GRUNTÓW ROLNYCH W STRADUNI		
umowa nr	imię i nazwisko	nr uprawnień	podpis
Autor	mgr inż. Mirosław Sieja	29/95/Op	
Sprawdził	mgr inż. Kamil Winkler	OPL/2404/PBD/24	
TEMAT	BUDOWA DRUGI DOJAZDOWEJ DO GRUNTÓW ROLNYCH W STRADUNI		SKALA 1:500 25 listopada 2025 r.
TEMAT RYSUNKU	Zagospodarowanie terenu		
INWESTOR	Gmina Walce ul. Mickiewicza 18 47-344 WALCE		Rysunek nr 3