


UWAGI :  
Projekt chroniony prawem autorskim  
Wszystkie wymiary na rysunku należy  
każdorazowo sprawdzić na miejscu  
budowy. W przypadku różnic lub  
zmiany technologii należy  
skontaktować się z projektantem

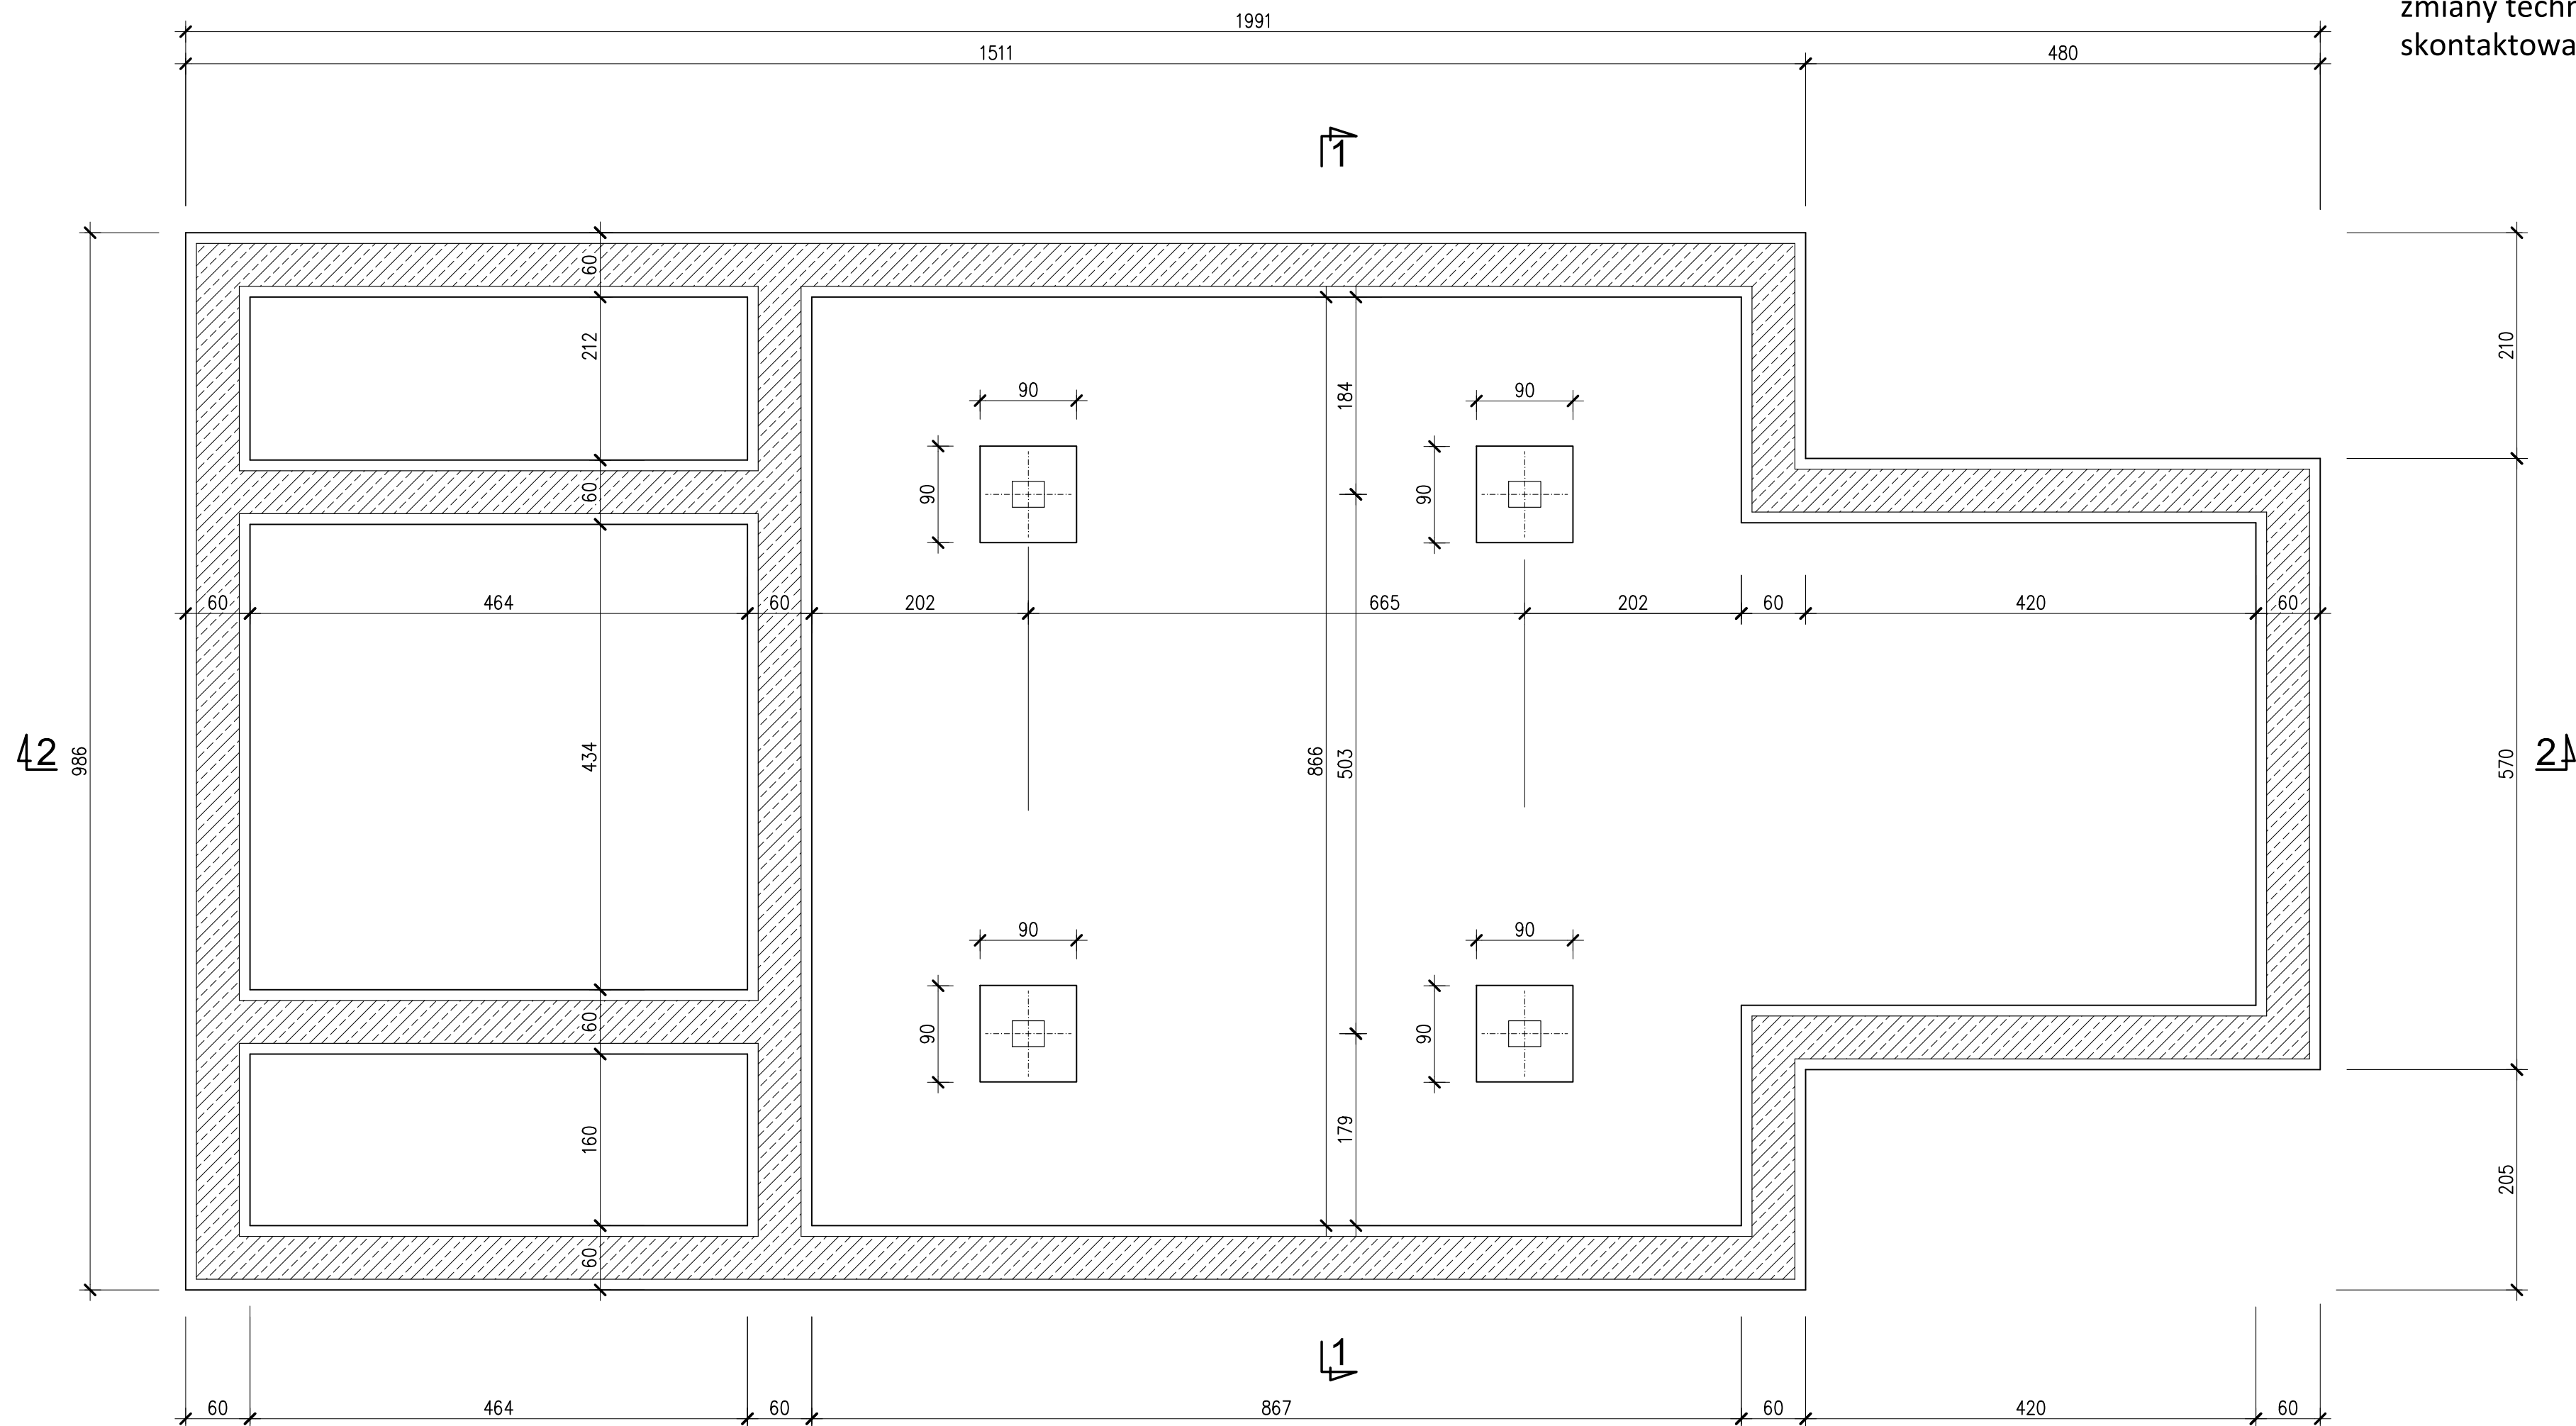

**RZUT FUNDAMENTÓW**  
1: 50

± 0,00=163,65 m n.p.m.

05-850 Ożarów Mazowiecki ul. W. Korfańskiego 11B tel. 675 874 720					
DK-PRO  mgr inż. DONATA KIEŁBASA					
Tytuł projektu				Faza	
Remont zabytkowej kaplicy pw. bł. Urszuli Ledóchowskiej				Projekt Budowlany	
21–211 Białka 33				Branża	
				Architektura	
Inwestor				Skala	
Parafia Rzymskokatolicka P.W. św. Jana Chrzciciela				1:50	
w Parczewie					
Stanowisko	Imię i nazwisko	Specjalność	Nr uprawnień	Podpis	Data
Projektant	mgr inż. DONATA KIEŁBASA	Konstr.–bud.	Wa–18/02		05.2024
Tytuł rysunku					Nr rysunku   Strona
RZUT FUNDAMENTÓW					R1