


UWAGI :
Projekt chroniony prawem autorskim
Wszystkie wymiary na rysunku należy
każdorazowo sprawdzić na miejscu
budowy. W przypadku różnic lub
zmiany technologii należy
skontaktować się z projektantem

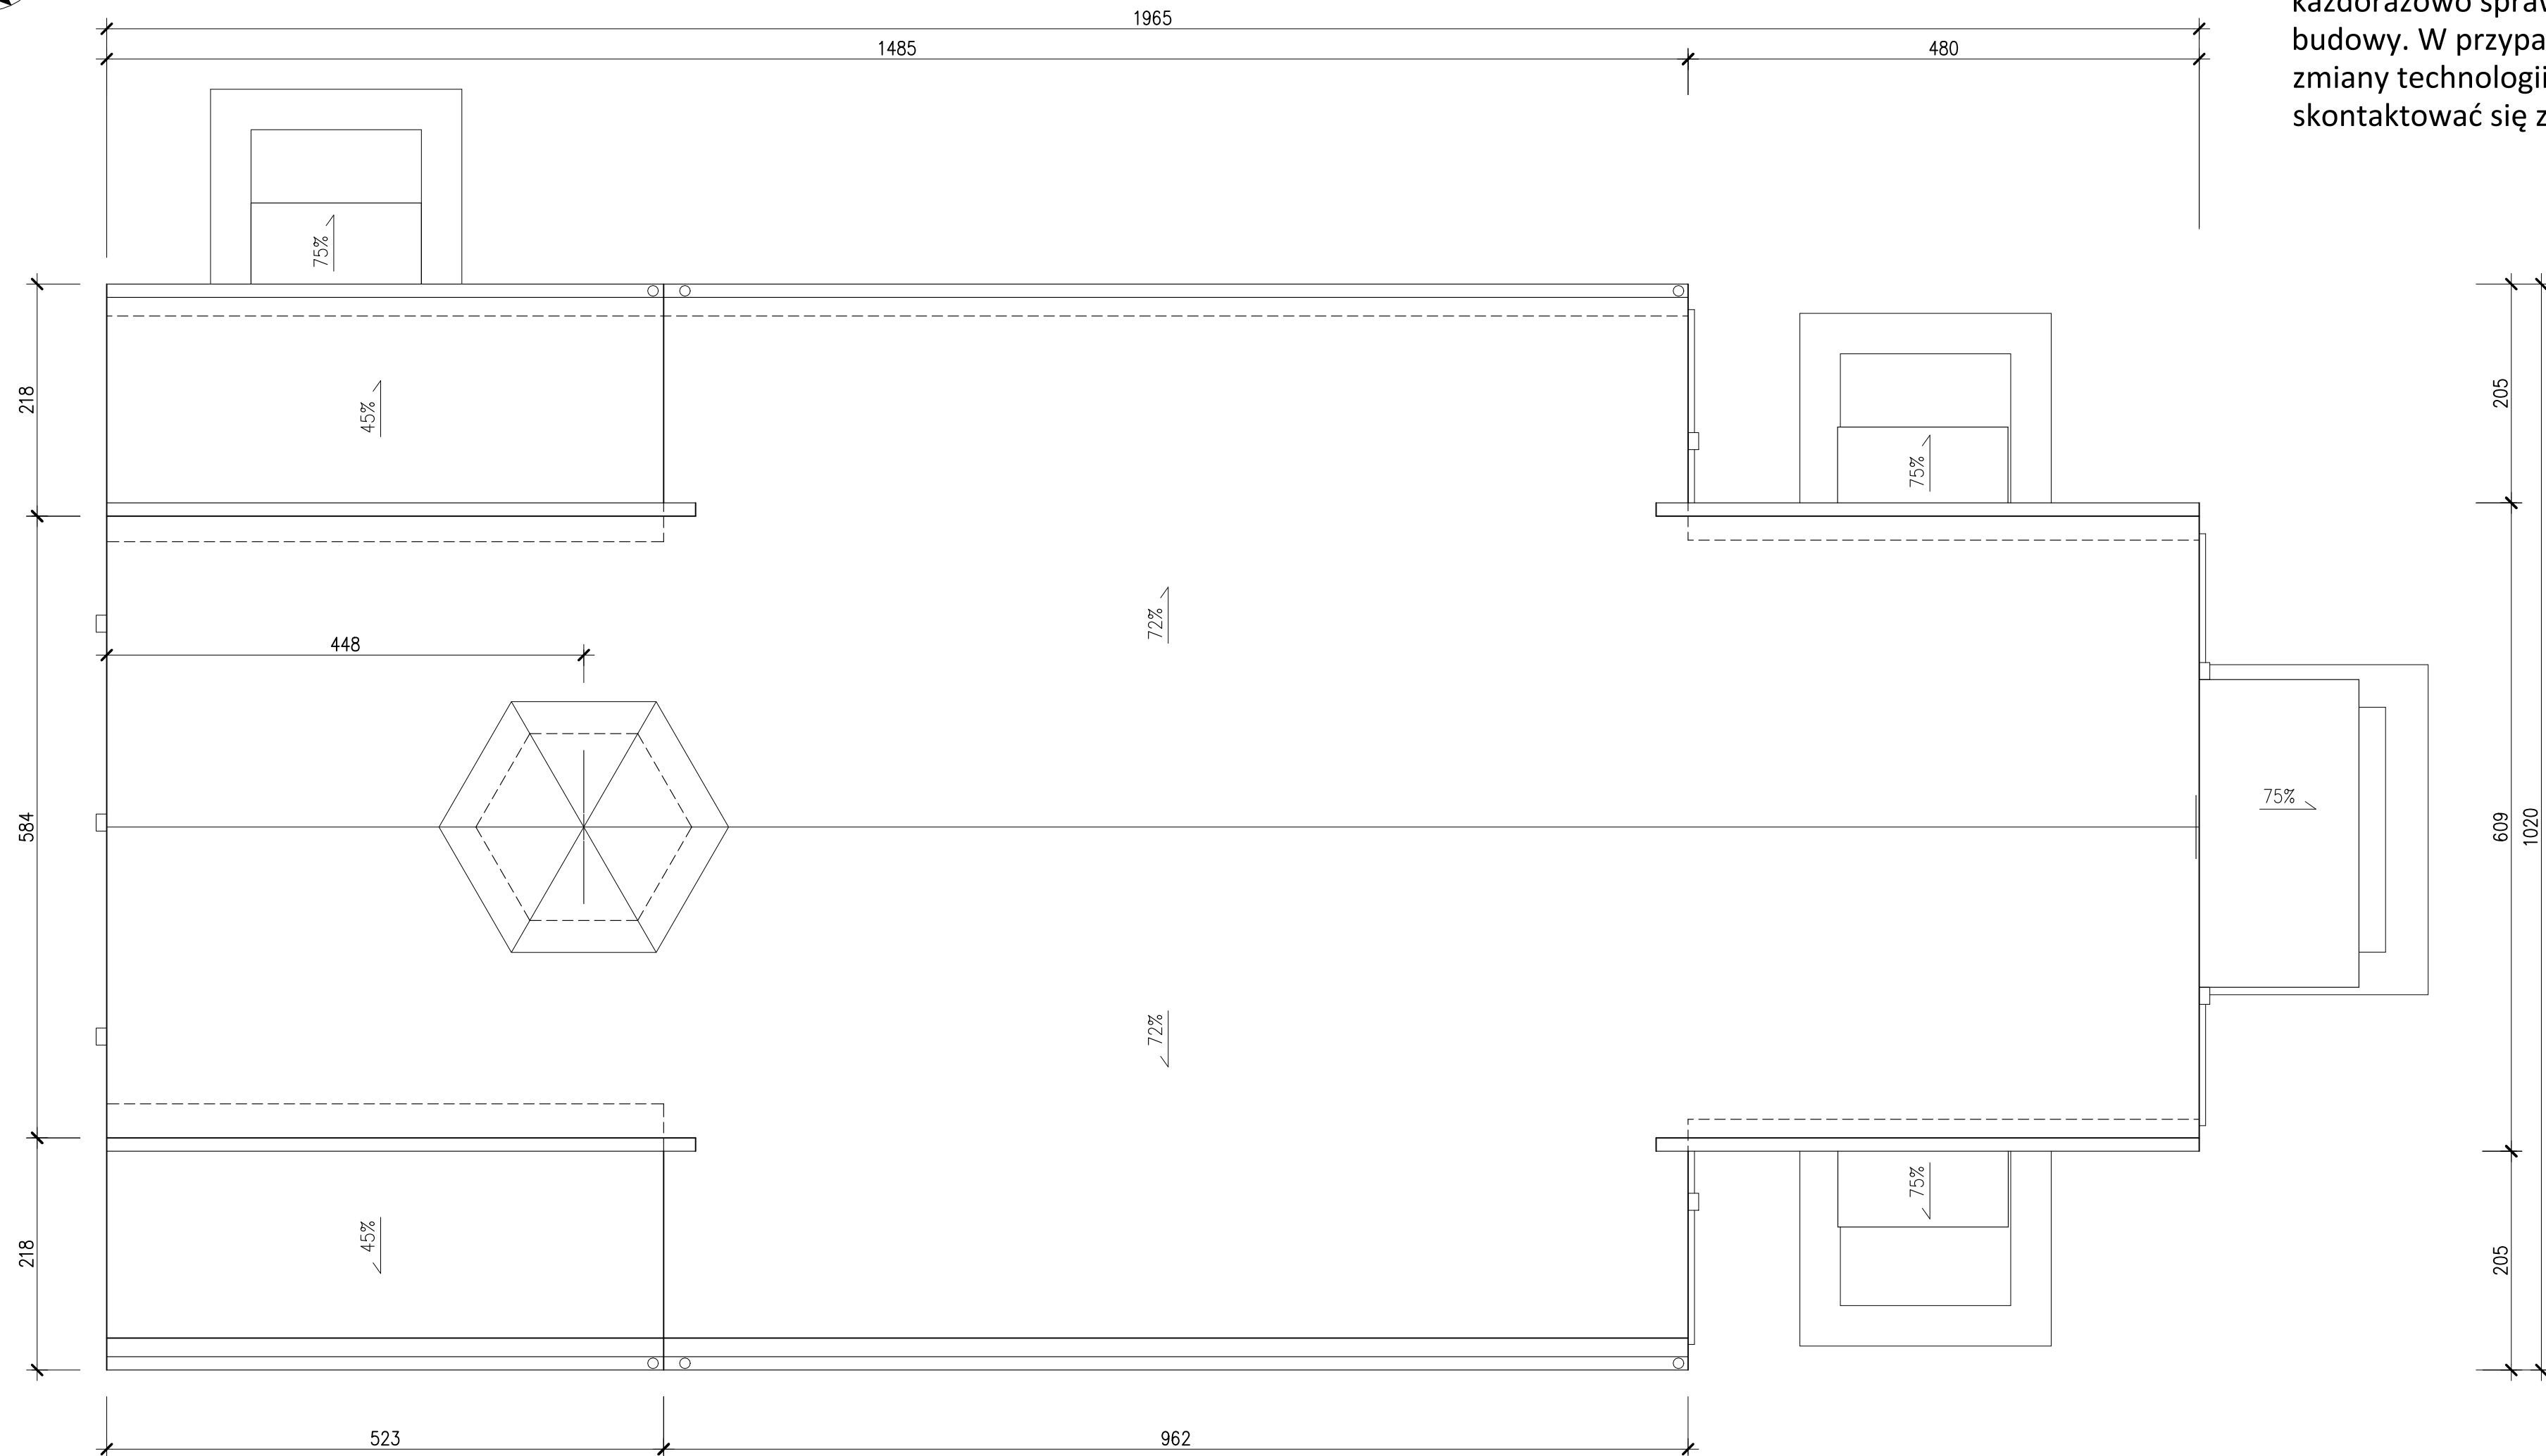

RZUT DACHU
1: 50

± 0,00=163,65 m n.p.m.

05-850 Ożarów Mazowiecki ul. W. Korfańskiego 11B tel. 675 874 720					
DK-PRO  mgr inż. DONATA KIEŁBASA					
Tytuł projektu				Faza	
Remont zabytkowej kaplicy pw. bł. Urszuli Ledóchowskiej				Projekt Budowlany	
21–211 Białka 33				Branża	
				Architektura	
Inwestor				Skala	
Parafia Rzymskokatolicka P.W. św. Jana Chrzciciela				1:50	
Stanowisko		Imię i nazwisko	Specjalność	Nr uprawnień	Podpis
Projektant		mgr inż. DONATA KIEŁBASA	Konstr.–bud.	Wa–18/02	
Tytuł rysunku				Data	
RZUT DACHU				05.2024	
				Nr rysunku	Strona
				R5	