


MAPA DO CELÓW PROJEKTOWYCH		
ID pracy geodezyjnej		G.6640.1.864.2025
Miejscowość	Brzeg Park Nad Odrą	
Jednostka ewidencyjna	identyfikator	160101_1
	nazwa	Brzeg
Obręb ewidencyjny	identyfikator	1102
	nazwa	Centrum
Skala mapy		1:500
Nr sekcji		6.143.16.17.1.2, 6.143.16.17.1.4, 6.143.16.17.2.1, 6.143.16.17.2.3
Nazwa układu	prostokątnych płaskich	2000/18
współrzędnych	wysokości	PL-EVRF2007-NH
Data aktualizacji	27.05.2025r.	
Zakres opracowania	-----	
<p>Granice działek oraz kontury użytków wkreślono na podstawie mapy EGIB. Mapa została wykonana bez ustaleń obciążeń dot. służebności gruntowych. Wykazano na niniejszej mapie granice działek nie zostały wyznaczone w terenie i nie są określone z wymaganą dokładnością pomiaru. Mapa może służyć do projektowania budynków usytuowanych w odległości większej niż 4,0 m od granicy nieruchomości oraz obiektów powyżej 3 m.</p> <p>Nie wyklucza się istnienia w terenie innych nie wykazanych na niniejszej mapie urządzeń podziemnych, które nie były zgłoszone do inwentaryzacji lub o których brak jest informacji w instytucjach branżowych.</p>		
<p>"GEO SAW" Usługi Geodezyjno-Budowlane Sawicki Andrzej 49-300 Brzeg, ul. Długa 43 tel./fax. 77 / 416 54 78 tel. kom. 602 745 487 Regon 531676440, NIP 747-102-16-14</p>		C:\Users\Lenovo\Desktop\podpis.tif

Oświadczam, że niniejszy dokument został opracowany w wyniku prac geodezyjnych i kartograficznych, których rezultaty zawiera operat techniczny wpisany do ewidencji materiałów państwowego zasobu geodezyjnego i kartograficznego. Jestem świadomy odpowiedzialności karnej za złożenie fałszywego oświadczenia	
Organ prowadzący państwowy zasób geodezyjny	Starosta Brzeski
Nr i data protokołu przyjęcia operatu do zasobu	P.1601.2025.839 27.05.2025r.
Imię nazwisko nr upr. kierownika prac	Andrzej Sawicki upr. 15386
Wykonawca:	Geo Saw Usługi Geodezyjno - Budowlane Andrzej Sawicki ul. Długa 43, 49-300 Brzeg tel. 77 416 54 78 NIP 747-102-16-14

Zabytkowy park "Nad Odrą"

w Brzegu

skala 1:500

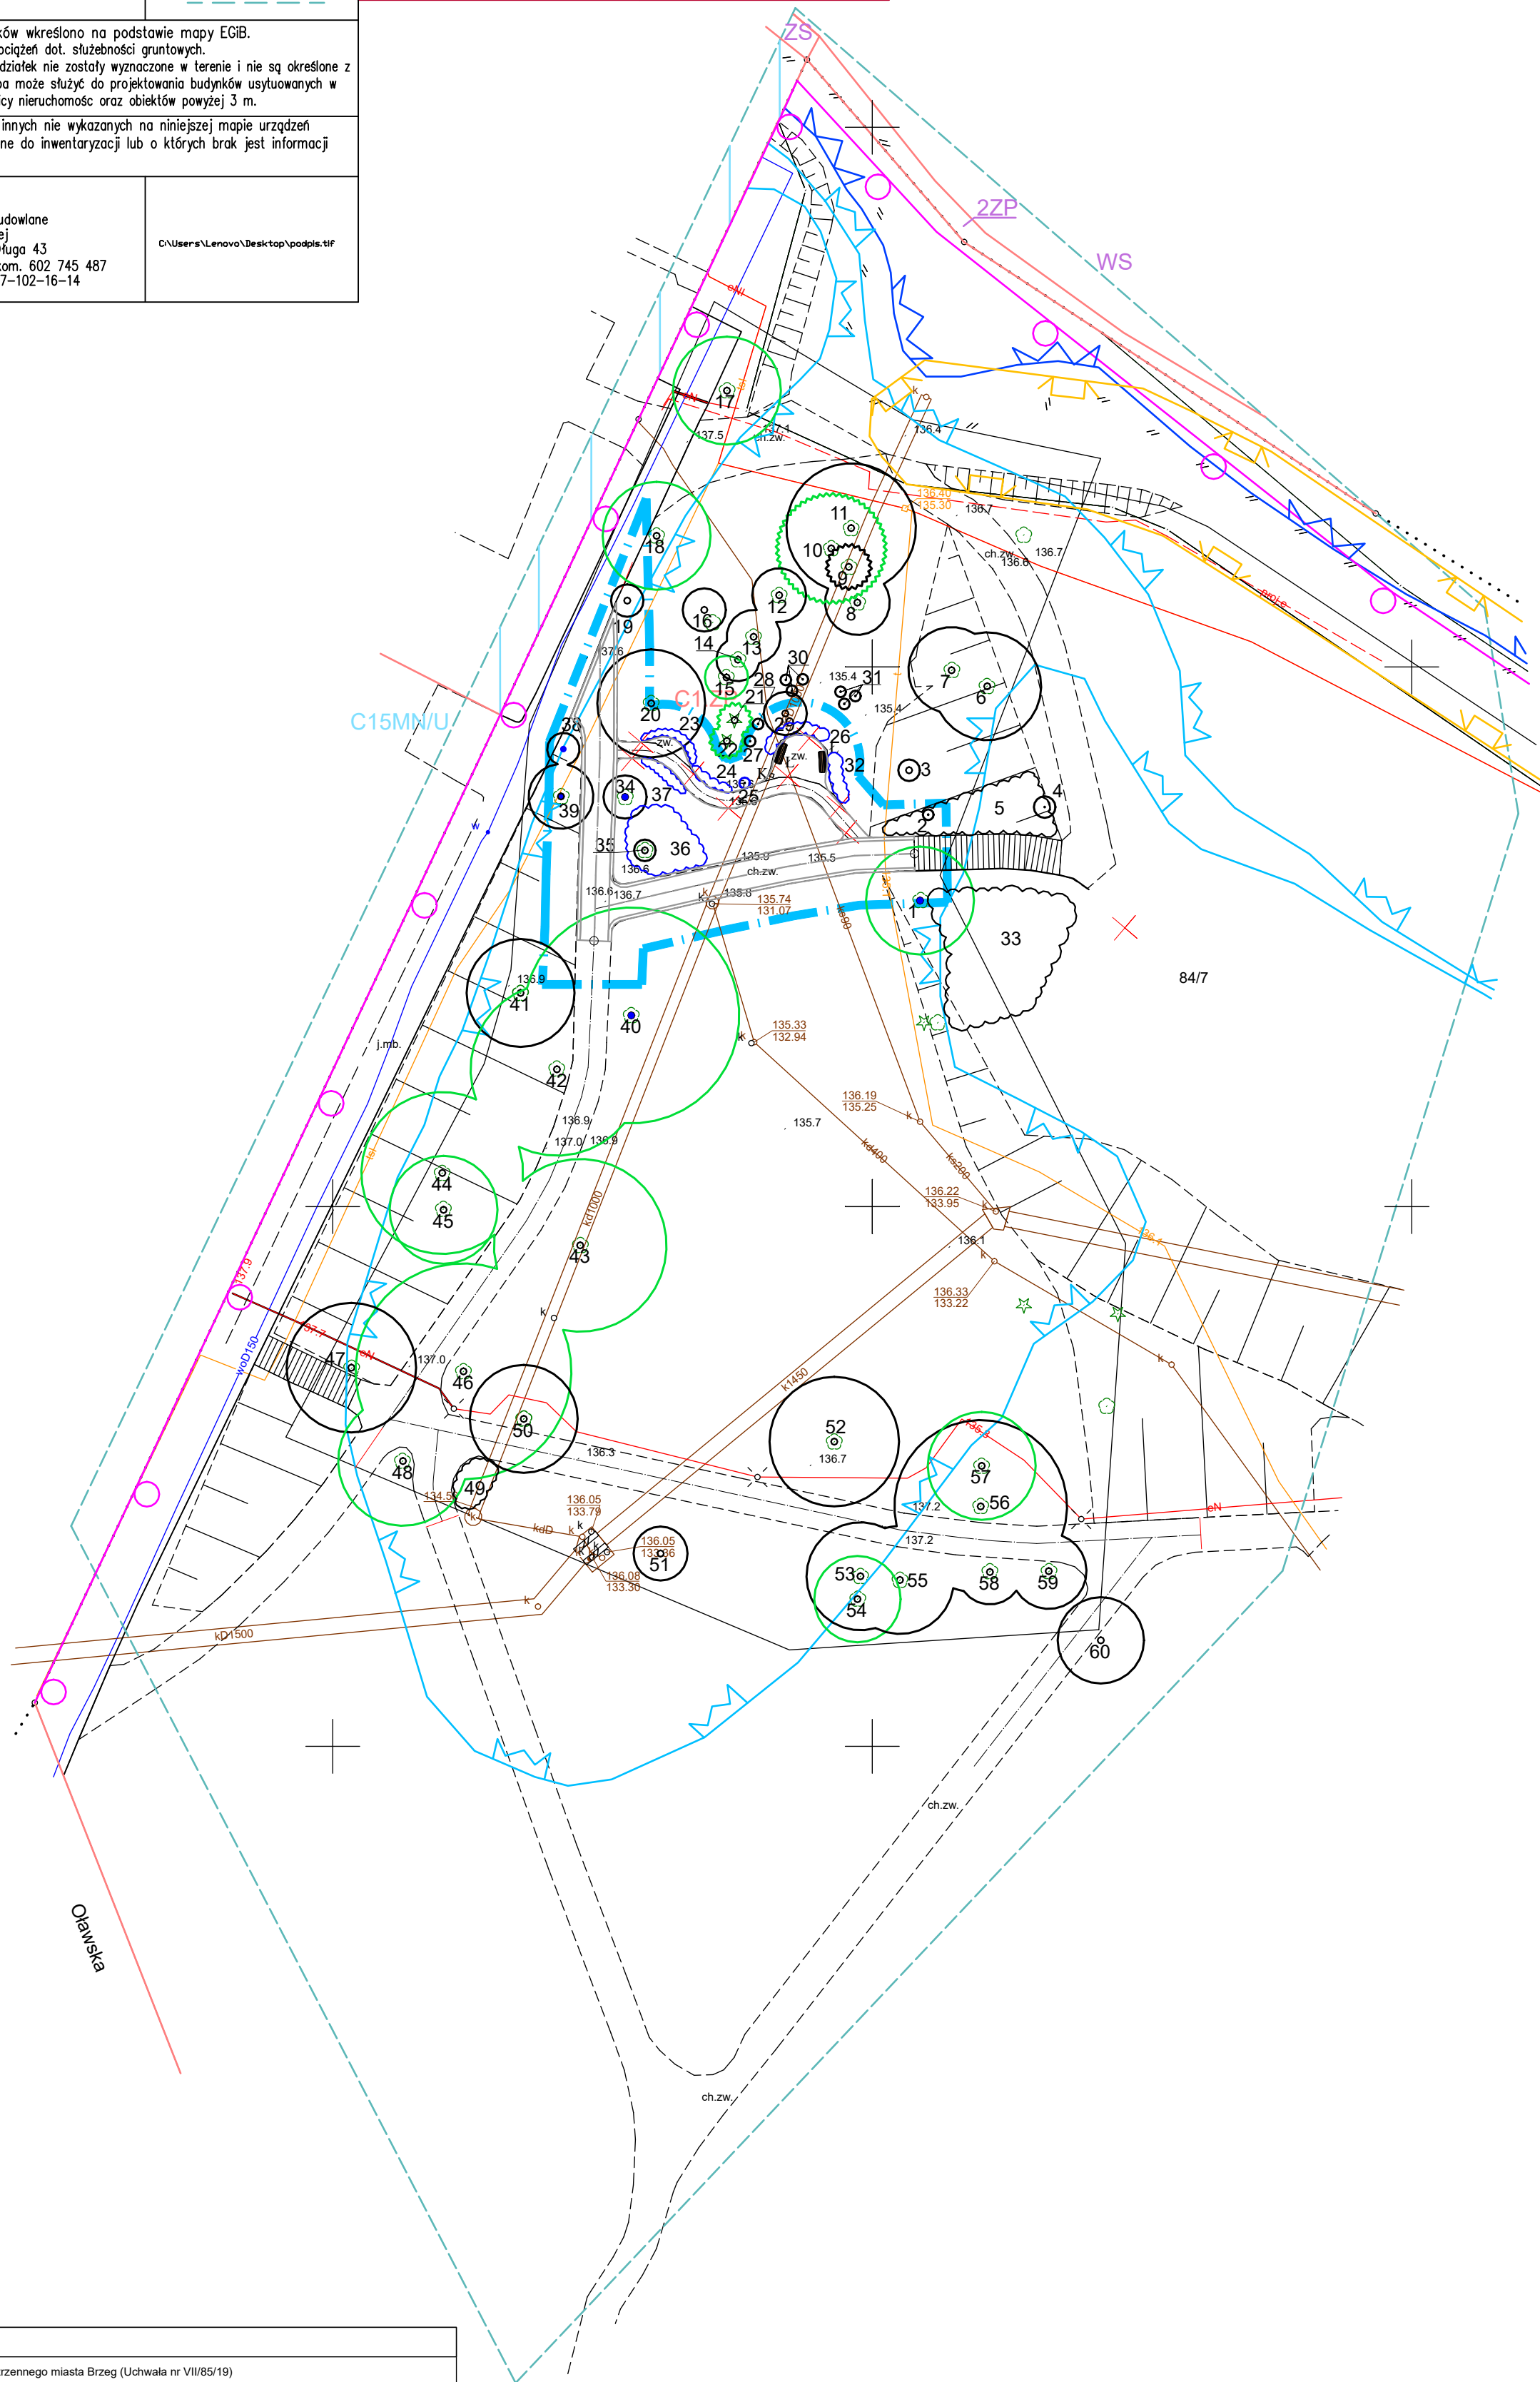

LEGENDA

- Granica opracowania
- Nr działek gruntowych

ZIELEŃ

- Ist. drzewa liściaste wraz z numerem wykazu inwentaryzacyjnego
- Ist. drzewa iglaste wraz z numerem wykazu inwentaryzacyjnego
- Ist. krzewy
- Ist. skupiny krzewów i bylin
- Drzewa wyznaczone do cięć pielęgnacyjnych w koronach
- Drzewa wyznaczone do zabezpieczenia na czas budowy
- Skupiny krzewów i bylin wyznaczone do zabezpieczenia na czas budowy
- Projektowane nasadzenia drzew liściastych
- Projektowane nasadzenia krzewów

NAWIERZCHNIA

- Ist. alejki parkowe z nawierzchni minweralnej w obrzeżu z kostki granitowej do likwidacji
- Ist. alejki parkowe z nawierzchni minweralnej w obrzeżu z kostki granitowej

ELEMENTY MAŁEJ ARCHITEKTURY

- Ist. ławka typu parkowego z oparciem - stylizowana
- Ist. kosze na odpadki - stylizowane

LEGENDA:	
Miejscowy plan zagospodarowania przestrzennego miasta Brzeg (Uchwała nr VII/85/19) z dnia 28 marca 2019r.	
C1.2P	Teren zieleni urządzonej
	Linie rozgraniczające tereny o różnych funkcjach użytkowania ustalone i orientacyjne
	Granica obszaru szczególnego zagrożenia powodzią - Q10% wysokie prawdopodobieństwo powodzią (raz na 10 lat)
	Granica obszaru szczególnego zagrożenia powodzią - Q1% średnie prawdopodobieństwo powodzią (raz na 100 lat)
	Granica Parku Kulturowego "Książęce Miasto Brzeg"
	Uch. nr XXV/277/16 z dnia 26 października 2016r.
	Granica strefy bezpieczeństwa muru oporowego
Miejscowy plan zagospodarowania przestrzennego miasta Brzeg (Uchwała nr IX/55/11) z dnia 29 kwietnia 2011r.	
WS	Tereny wód powierzchniowych
ZS	Tereny zieleni nieurządzonej
2.ZP	Tereny zieleni nieurządzonej
Miejscowy plan zagospodarowania przestrzennego miasta Brzeg (Uchwała nr XVIII/142/03) z dnia 19 grudnia 2003r.	
C15MN/U	Teren zabudowy mieszkaniowej z usługami oraz zielenią; funkcja usługowa wraz z towarzyszącym mieszkalnictwem oraz zielenią (w tym usługi oświaty)
	Tereny mieszkaniowe ze skoncentrowanymi usługami oraz zielenią

		Projektowanie i Wykonawstwo Terenów Zieleni "SZEŚĆ"	
		45-086 Opole, ul. Powstańców Śl. 6/2 tel./fax (077) 454 40 29	
INWESTOR	Gmina Brzeg ul.Robotnicza 12, 49-300 Brzeg		
OBIEKT ADRES	PROJEKT TECHNICZNY Usuwanie skutków powodzi - remont ścieżek wraz z towarzyszącą infrastrukturą w Parku Nad Odrą w Brzegu dz. 84/7 obręb Centrum		
TEMAT	INWENTARYZACJA ZIELENI WRAZ Z PROJEKTEM GOSPODARKI DRZEWOSTANEM		
Projektant	mgr inż. arch. Marek Wala	Architektura upr. Nr 12/OPOKK/06	
Projektant	mgr inż. arch. krajobrazu Patrik Żywicki	Architektura krajobrazu	
Data 07.2025	umowa nr	Skala 1:500	Rys nr 3