

MAPA ZASADNICZA

Skala 1:500


Uwaga: wysokości - m.rastrowa: Kronsztad 60,

- m.vektorowa: PL-EVRF2007-NH

Jednostka ewidencyjna: Głubczyce - miasto

Obszr ewidencyjny: GŁUBCZYCE

Karta mapy:

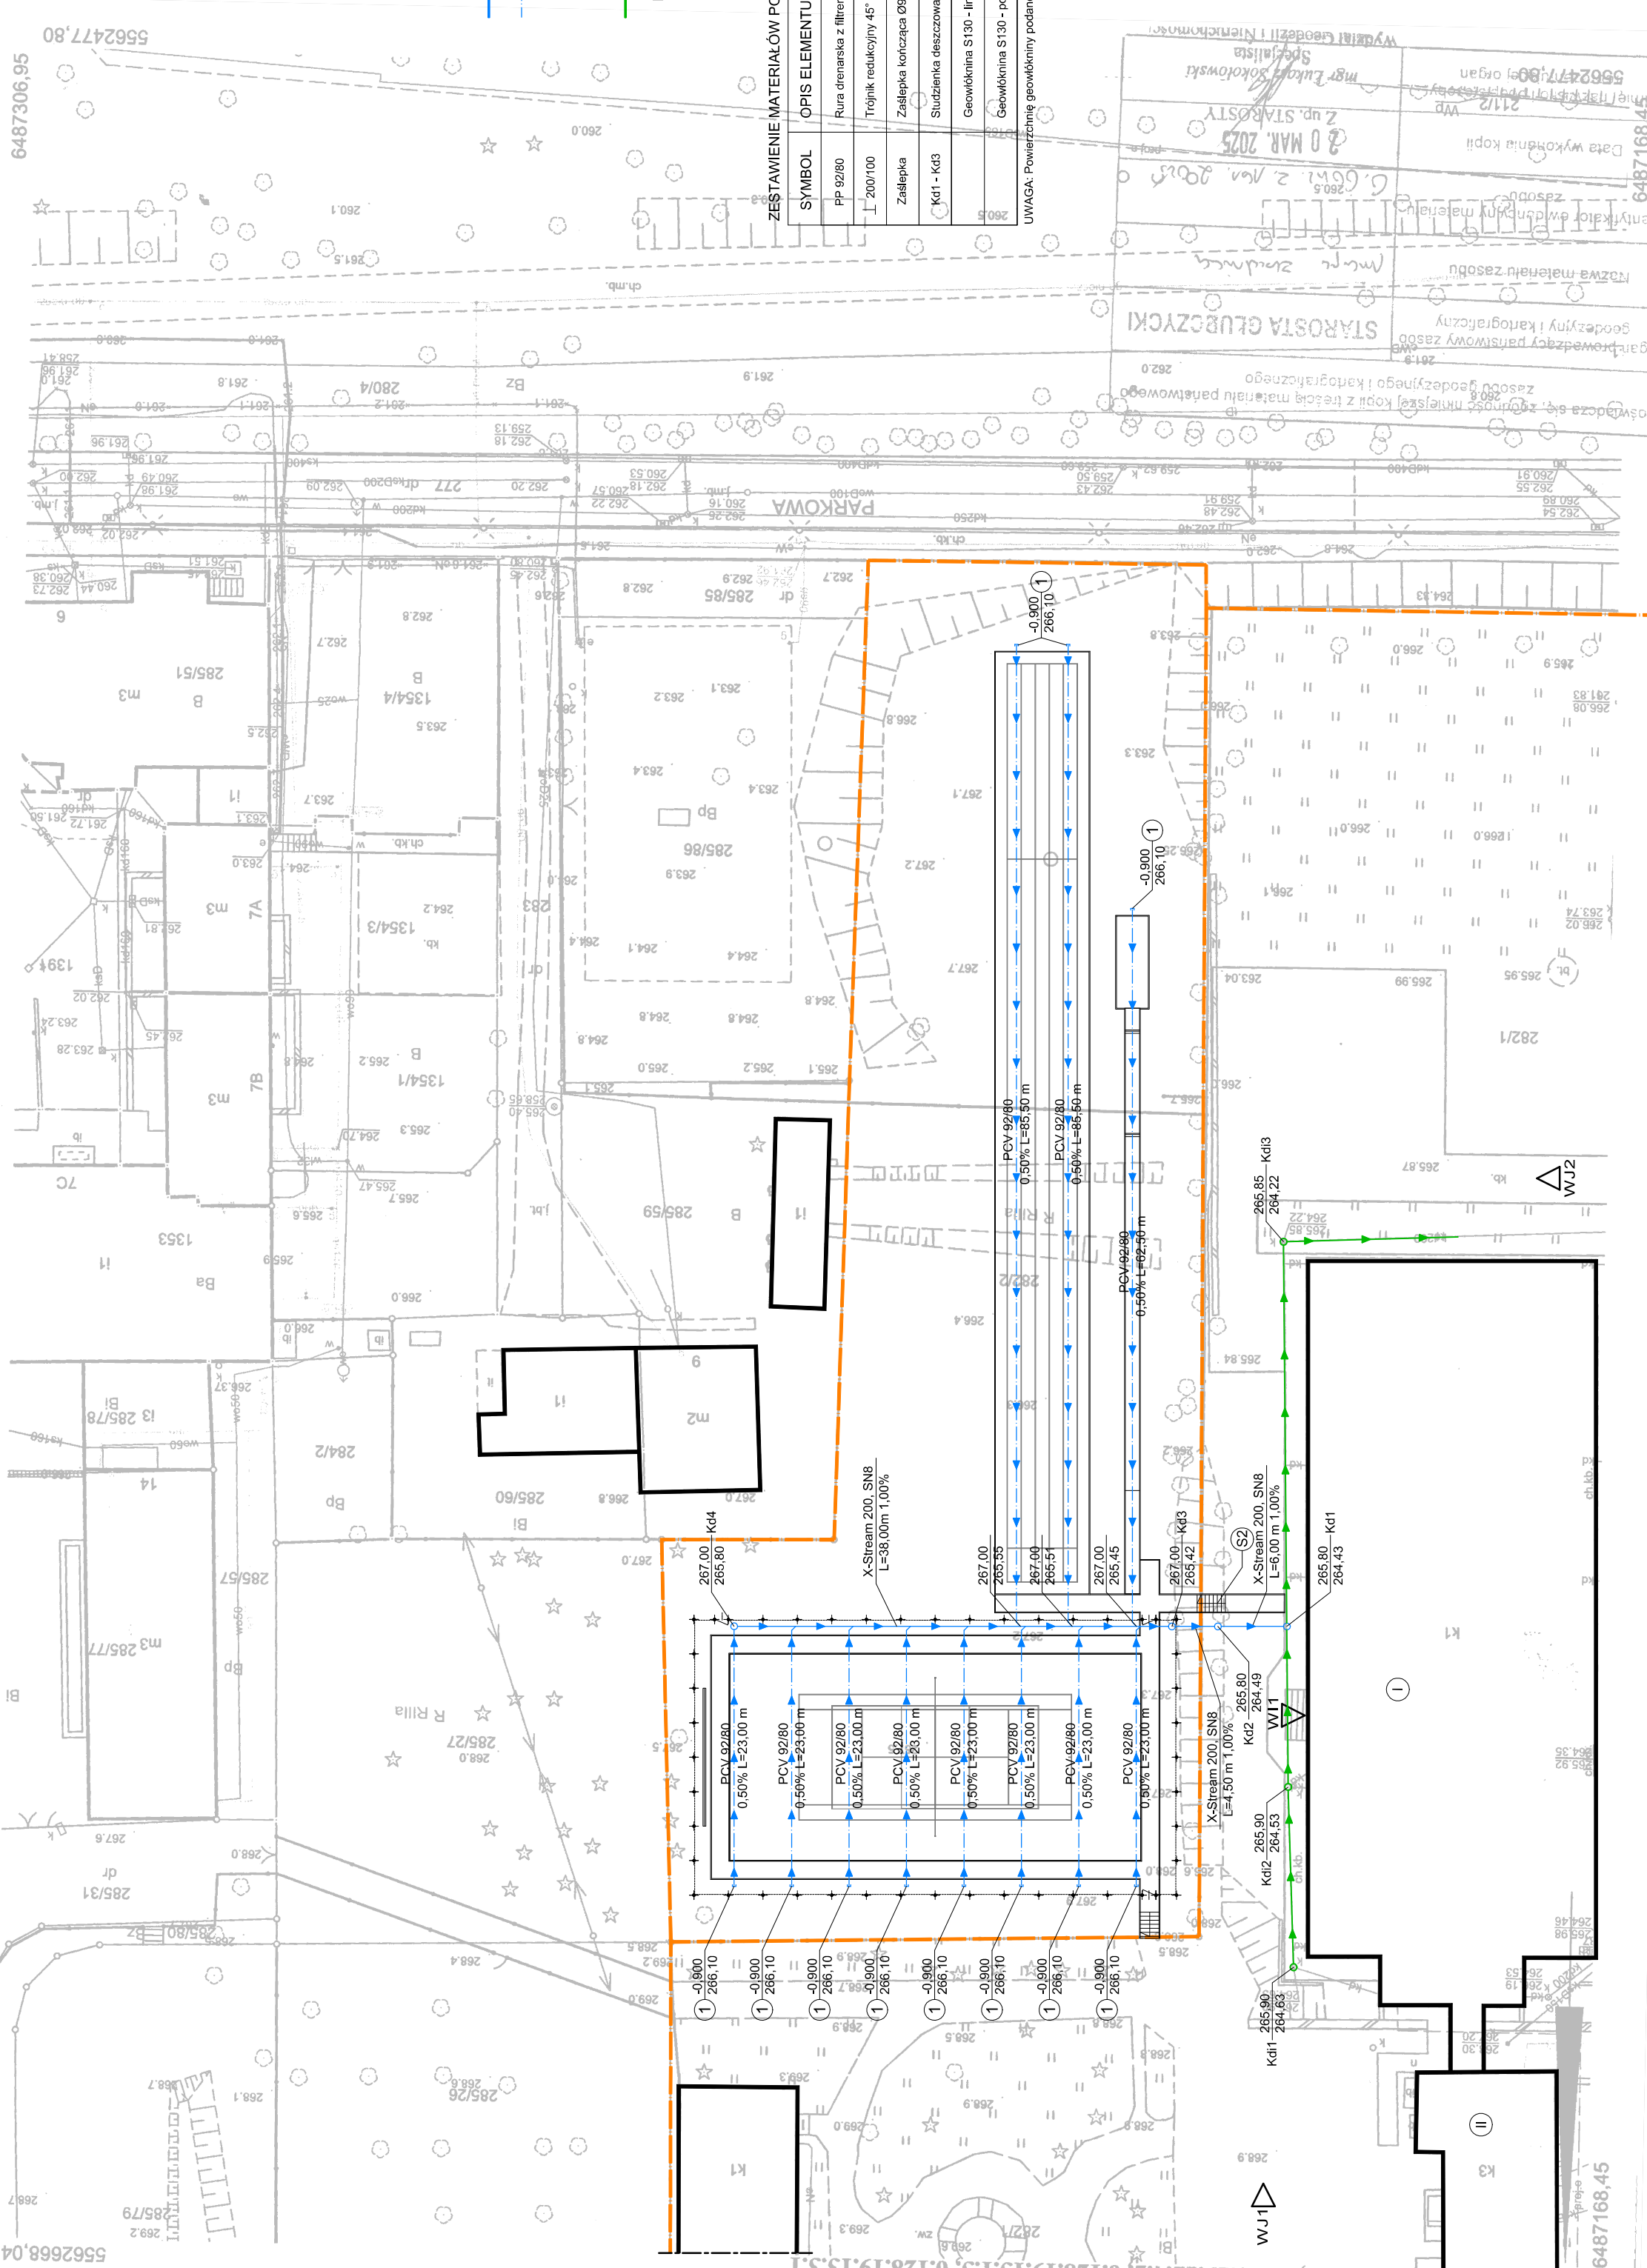

LEGENDA

- ▽ WJ1

Wjazd istniejący od strony ul. Kochanowskiego
- ▽ WJ2

Wjazd istniejący od strony Al. Lwowskiej
- ▽ WJ1

Wejście boczne istniejące do budynku hali sportowej
- ⓘ

Istniejący budynek hali sportowej
- Ⓜ

Istniejące Liceum Ogólnokształcące w Głubczycach
- Ⓢ

Projektowane schody terenowe z kostki chodnikowej i obrzeży chodnikowych
- Ⓢ2

Projektowane schody terenowe z kostki chodnikowej i obrzeży chodnikowych

Granica działek nr 282/1, 282/2

LEGENDA

- PROJEKTOWANA KANALIZACJA DESZCZOWA - PP X-Stream 200 - SN8 - 48,50 mb
- PROJEKTOWANY UKŁAD DRENARSKI- RURY PP 92/80 - 417,50 mb
- W OTULINIE KOKOSOWEJ W ZŁOŻU FILTRACYJNYM ZIARNO 8-16 mm, frakcja 1mm<2%
- STUDNIE POŁĄCZENIOWE KANALIZACJI DESZCZOWEJ DN425 - 4 SZT.
- ISTNIEJĄCA KANALIZACJA DESZCZOWA - PP X-Stream 200 - SN8
- ISTNIEJĄCE STUDNIE POŁĄCZENIOWE KANALIZACJI DESZCZOWEJ DN425

ZESTAWIENIE MATERIAŁÓW PODSTAWOWYCH DO SYSTEMU DRENARSKIEGO, DESZCZOWEGO

SYMBOL	OPIS ELEMENTU	JEDN.	ILOŚĆ
PP 92/80	Rura drenarska z filtrem z włókna kokosowego	mb	417,50
200/100	Trojektny redukcji 45° - X-Stream - wgły połączeniowe	szt.	10
	Zasłapka kończąca Ø92	szt.	11
Kd1 - Kd3	Studzienka deszczowa rewizyjna Tegra425 stożek żelbetowy, wiaz żalwny B125	szt.	4
	Geowłóknina S130 - linowo przy drenach	m2	480,00
	Geowłóknina S130 - powierzchniowo na całości, nad drenami	m2	1405,00

UWAGA: Powierzchnię geowłókniny podano bez zakładów technologicznych.

TYTUL
ZALĄCZNIK GRAFICZNY DO ZGŁOSZENIA
ROBÓT BUDOWLANYCH NIE WYMAGAJĄCYCH
WYDANIA POZWOLENIA BUDOWLANEGO
BOISKO SPORTOWE SZKOLNE
WRAZ Z INFRASTRUKTURĄ TECHNICZNĄ

INWESTOR
POWIAT GŁUBCZYCKI
UL. KOCHANOWSKIEGO 15
48 - 100 GŁUBCZYCE

BRANŻA
INSTALACJE SANITARNE

LOKALIZACJA
JEDN. EW. GŁUBCZYCE MIASTO
OBREB GŁUBCZYCE
UL. KOCHANOWSKIEGO 22
DZ. NR 282/1, 282/2

TYTUL
ZAGOSPODAROWANIE
UKŁAD SYSTEMU DRENARSKIEGO

AUTOR INSTALACJE SANITARNE
mgr inż. Jolanta Warczok
upr. nr OPL/0493/POOS/09

JEDNOSTKA PROJEKTOWA
PRZEDSIĘBIORSTWO
USŁUGOWO - BUDOWLANE
"ADWA" S.C.
ul. Królowej Jadwigi 1
48 - 100 Głubczyce
tel. +48 500 253 296
prac.architektoniczna@gmail.com
arch. Rafał Skoumal

DATA
23 KWIEŹNIA 2025
SKALA
1 : 500