

MAPA ZASADNICZA

Skala 1:500

Uwaga: wysokości - m.rastrowa: Kronsztad 60,


- m. wektorowa: PL-EVRF2007-NH

5562668,04 6.128.19.12.2.4, 6.128.19.13.13, 6.128.19.13.3.1

Karta mapy:

Jednostka ewidencyjna: Głubczyce - miasto
Obszr ewidencyjny: GŁUBCZYCE

opolskie

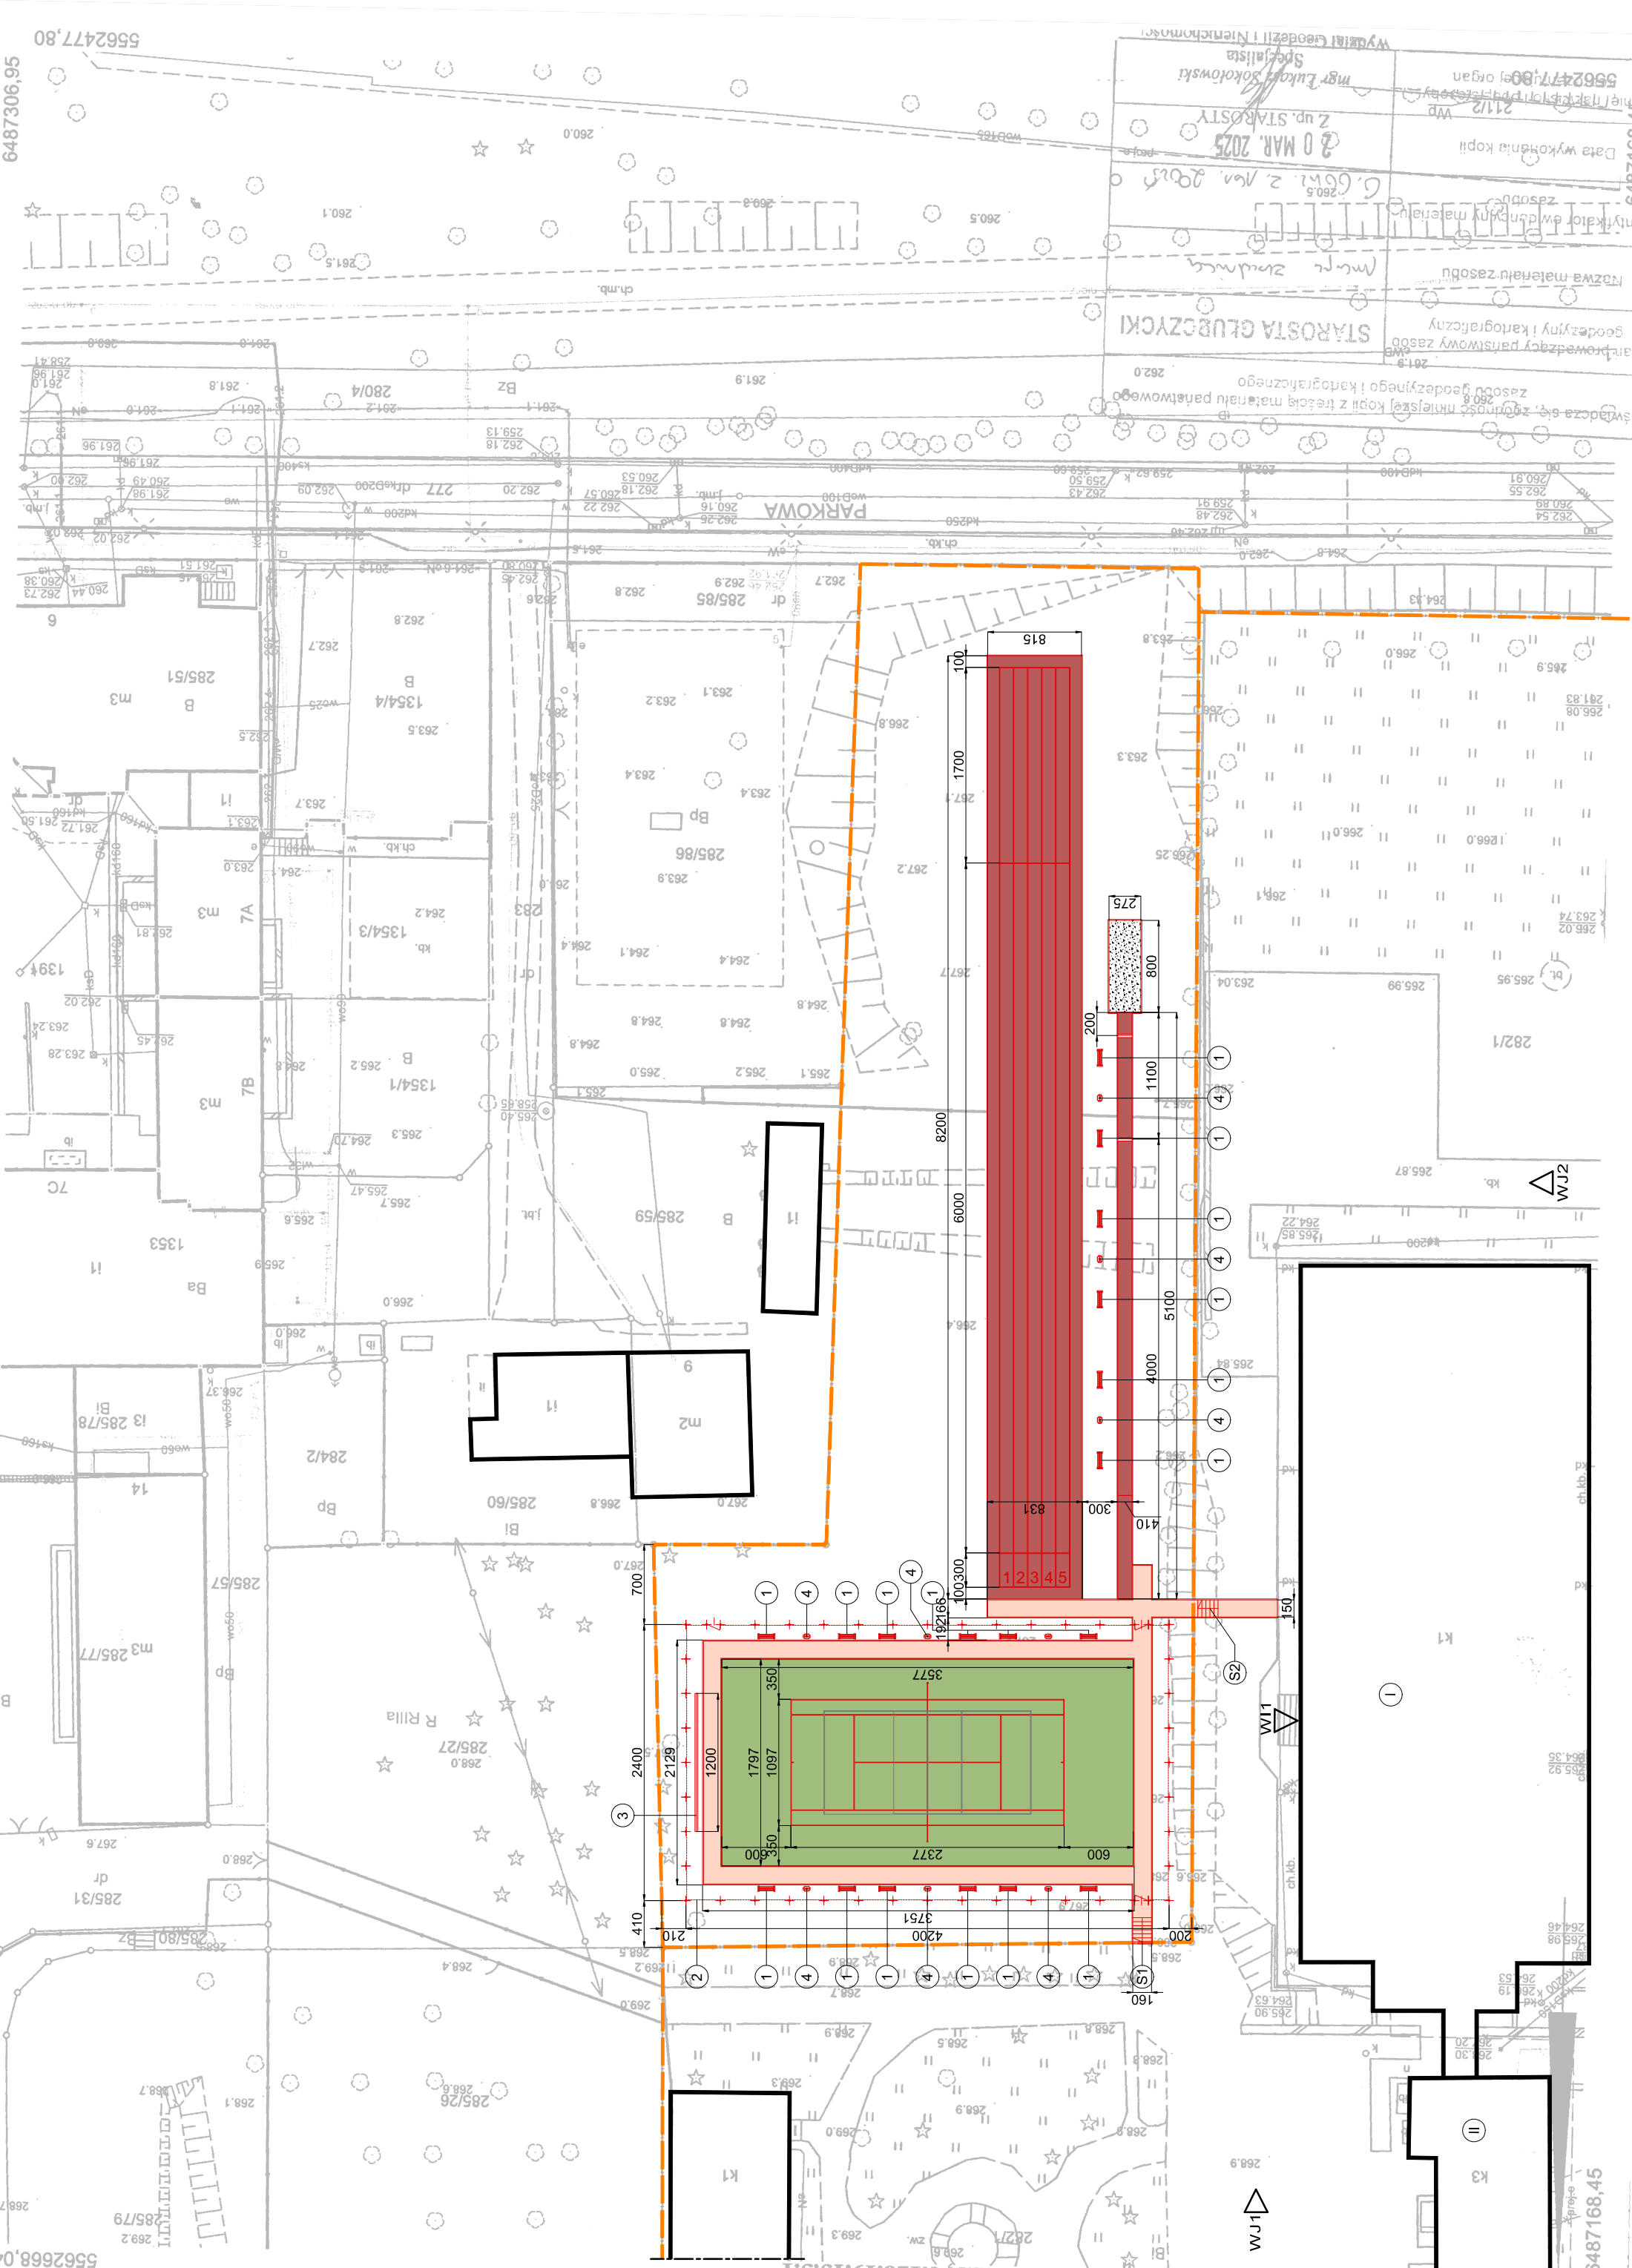

- WJ1

WJ2

WI1

1

2

3

4
- Wjazd istniejący od strony ul. Kochanowskiego

Wjazd istniejący od strony Al. Lwowskiej

Wejście boczne istniejące do budynku hali sportowej

Istniejący budynek hali sportowej

Istniejące Liceum Ogólnokształcące w Głubczycach

Projektowane schody terenowe z kostki chodnikowej i obrzeży chodnikowych

Projektowane schody terenowe z kostki chodnikowej i obrzeży chodnikowych

Granica działek nr 282/1, 282/2

Projektowane utwardzenia kostka betonowa pow. łączna 230,00 m2

Projektowana nawierzchnia trawa sztuczna kortu tenisowego wg opisu pow. 642,80 m2

Projektowana nawierzchnia poliuretanowa EPDM+SBR+ET wg opisu pow. 668,30+62,22 m2

Projektowana zeskokcznia skoczni w dal i trójskoku wym. 800 * 275 cm piasek płukany gr. 25 cm

Budynki istniejące

LEGENDA MAŁA ARCHITEKTURA

- 1

2

3

4
- Ławka Szafir z oparciem stal nierdzewna - 18 szt.

Ogrodzenie terenu kortu tenisowego 132,00 mb, h = 4,00 m (84,00 m) i h = 6,00 m (48,00m)

Ścianka treningowa do tenisa, paraboliczna z polimerobetonu h = 3,00 m L = 12,00 mb

Kosz Beryl z daszkiem 30 I, stal nierdzewna - 9 szt.

LEGENDA

- WJ1

WJ2

WI1

1

2

3

4
- Wjazd istniejący od strony ul. Kochanowskiego

Wjazd istniejący od strony Al. Lwowskiej

Wejście boczne istniejące do budynku hali sportowej

Istniejący budynek hali sportowej

Istniejące Liceum Ogólnokształcące w Głubczycach

Projektowane schody terenowe z kostki chodnikowej i obrzeży chodnikowych

Projektowane schody terenowe z kostki chodnikowej i obrzeży chodnikowych

- 1

2

3

4
- Granica działek nr 282/1, 282/2

Projektowane utwardzenia kostka betonowa pow. łączna 230,00 m2

Projektowana nawierzchnia trawa sztuczna kortu tenisowego wg opisu pow. 642,80 m2

Projektowana nawierzchnia poliuretanowa EPDM+SBR+ET wg opisu pow. 668,30+62,22 m2

Projektowana zeskokcznia skoczni w dal i trójskoku wym. 800 * 275 cm piasek płukany gr. 25 cm

Budynki istniejące

LEGENDA MAŁA ARCHITEKTURA

- 1

2

3

4
- Ławka Szafir z oparciem stal nierdzewna - 18 szt.

Ogrodzenie terenu kortu tenisowego 132,00 mb, h = 4,00 m (84,00 m) i h = 6,00 m (48,00m)

Ścianka treningowa do tenisa, paraboliczna z polimerobetonu h = 3,00 m L = 12,00 mb

Kosz Beryl z daszkiem 30 I, stal nierdzewna - 9 szt.

Tytuł	Załącznik graficzny do zgłoszenia robót budowlanych nie wymagających wydania pozwolenia budowlanego boisko sportowe szkolne wraz z infrastrukturą techniczną
Investor	Powiat Głubczycki ul. Kochanowskiego 15 48 - 100 Głubczyce
Branch	Architektoniczno - budowlana
Localization	Jedni ew. Głubczyce miasto Obszr Głubczyce ul. Kochanowskiego 22 DZ. NR 282/1, 282/2
Title	Zagospodarowanie lokalizacja kortu bieżni i skoczni
Author Architect	arch. Rafał Skoumal upr. nr 03/OPOK/2008
Design Project	Przedsiębiorstwo usługowo - budowlane "ADWA" S.C. ul. Królowej Jadwigi 1 48 - 100 Głubczyce tel. +48 500 253 296 prac.architektoniczna@gmail.com arch. Rafał Skoumal
Date	23 Kwiećnia 2025
Scale	1 : 500