


SPIS POMIESZCZEŃ	
Lp.	POMIESZCZENIE
01	SALA WIELOFUNKCYJNA CZ. A
02	SALA WIELOFUNKCYJNA CZ. B
03	KOMUNIKACJA
04	ZAPLECZE KUCHENNE
05	MAGAZYN PRODUKTÓW
06	MAGAZYN KUCHENNY
07	POMIESZCZENIE POMOCNICZE
08	TOAleta DLA OSÓB Z NPS
09	POMIESZCZENIE POMOCNICZE
10	SIŁOWNIA SALA 1
11	SIŁOWNIA SALA 2
12	SZATNIA DAMSKA
13	ŁAZIENKA DAMSKA
14	ŁAZIENKA MĘSKA
15	SZATNIA MĘSKA
16	TOAleta DAMSKA
17	TOAleta MĘSKA
18	BIURO
--	WIATA

LEGENDA

●	Złącze spawane (zabezpieczyć przed korozją)
○	Złącze krzyżowe, uniwersalne, skręcane
●	Iglota kominowa h=0,5m
○	Złącze kontrolne - połączenie z uzłomem fundamentowym RU < 10Ω
○	Maszta odgromowa h=2,0m
—	Instalacja odgromowa - drut FeZn Ø8

Uwagi:

- Projektuje się urządzenie klasy LPS IV wg. normy PN–EN 62305.
- Projektuje się instalację odgromową wykonaną drutem FeZn Ø8 ułożonym na dachu za pomocą uchwytów umieszczonych co około 1m.
- Pomiędzy przewodami odprowadzającymi, a oknami należy zachować odstęp izolacyjny min. 0,5m.
- Jako uzimienie projektuje się uzłom ołokowy, wykonany z bednarki FeZn30x4, ułożonej na głębokości co najmniej 0,5m, odsuniętej od fundamentu budynku o 1m.
- Przewody odprowadzające połączyć z uzimieniem złączem kontrolnym.
- Złącze kontrolne należy umieścić w studzience ziemnej.
- Przewody odprowadzające należy osłonić rurą ochronną do wysokości 3m.
- Wymagana rezystancja uzimienia powinna wynosić nie więcej niż 100.
- Należy zachować odstęp izolacyjny 0,2m od wszystkich metalowych części i urządzeń na dachu.

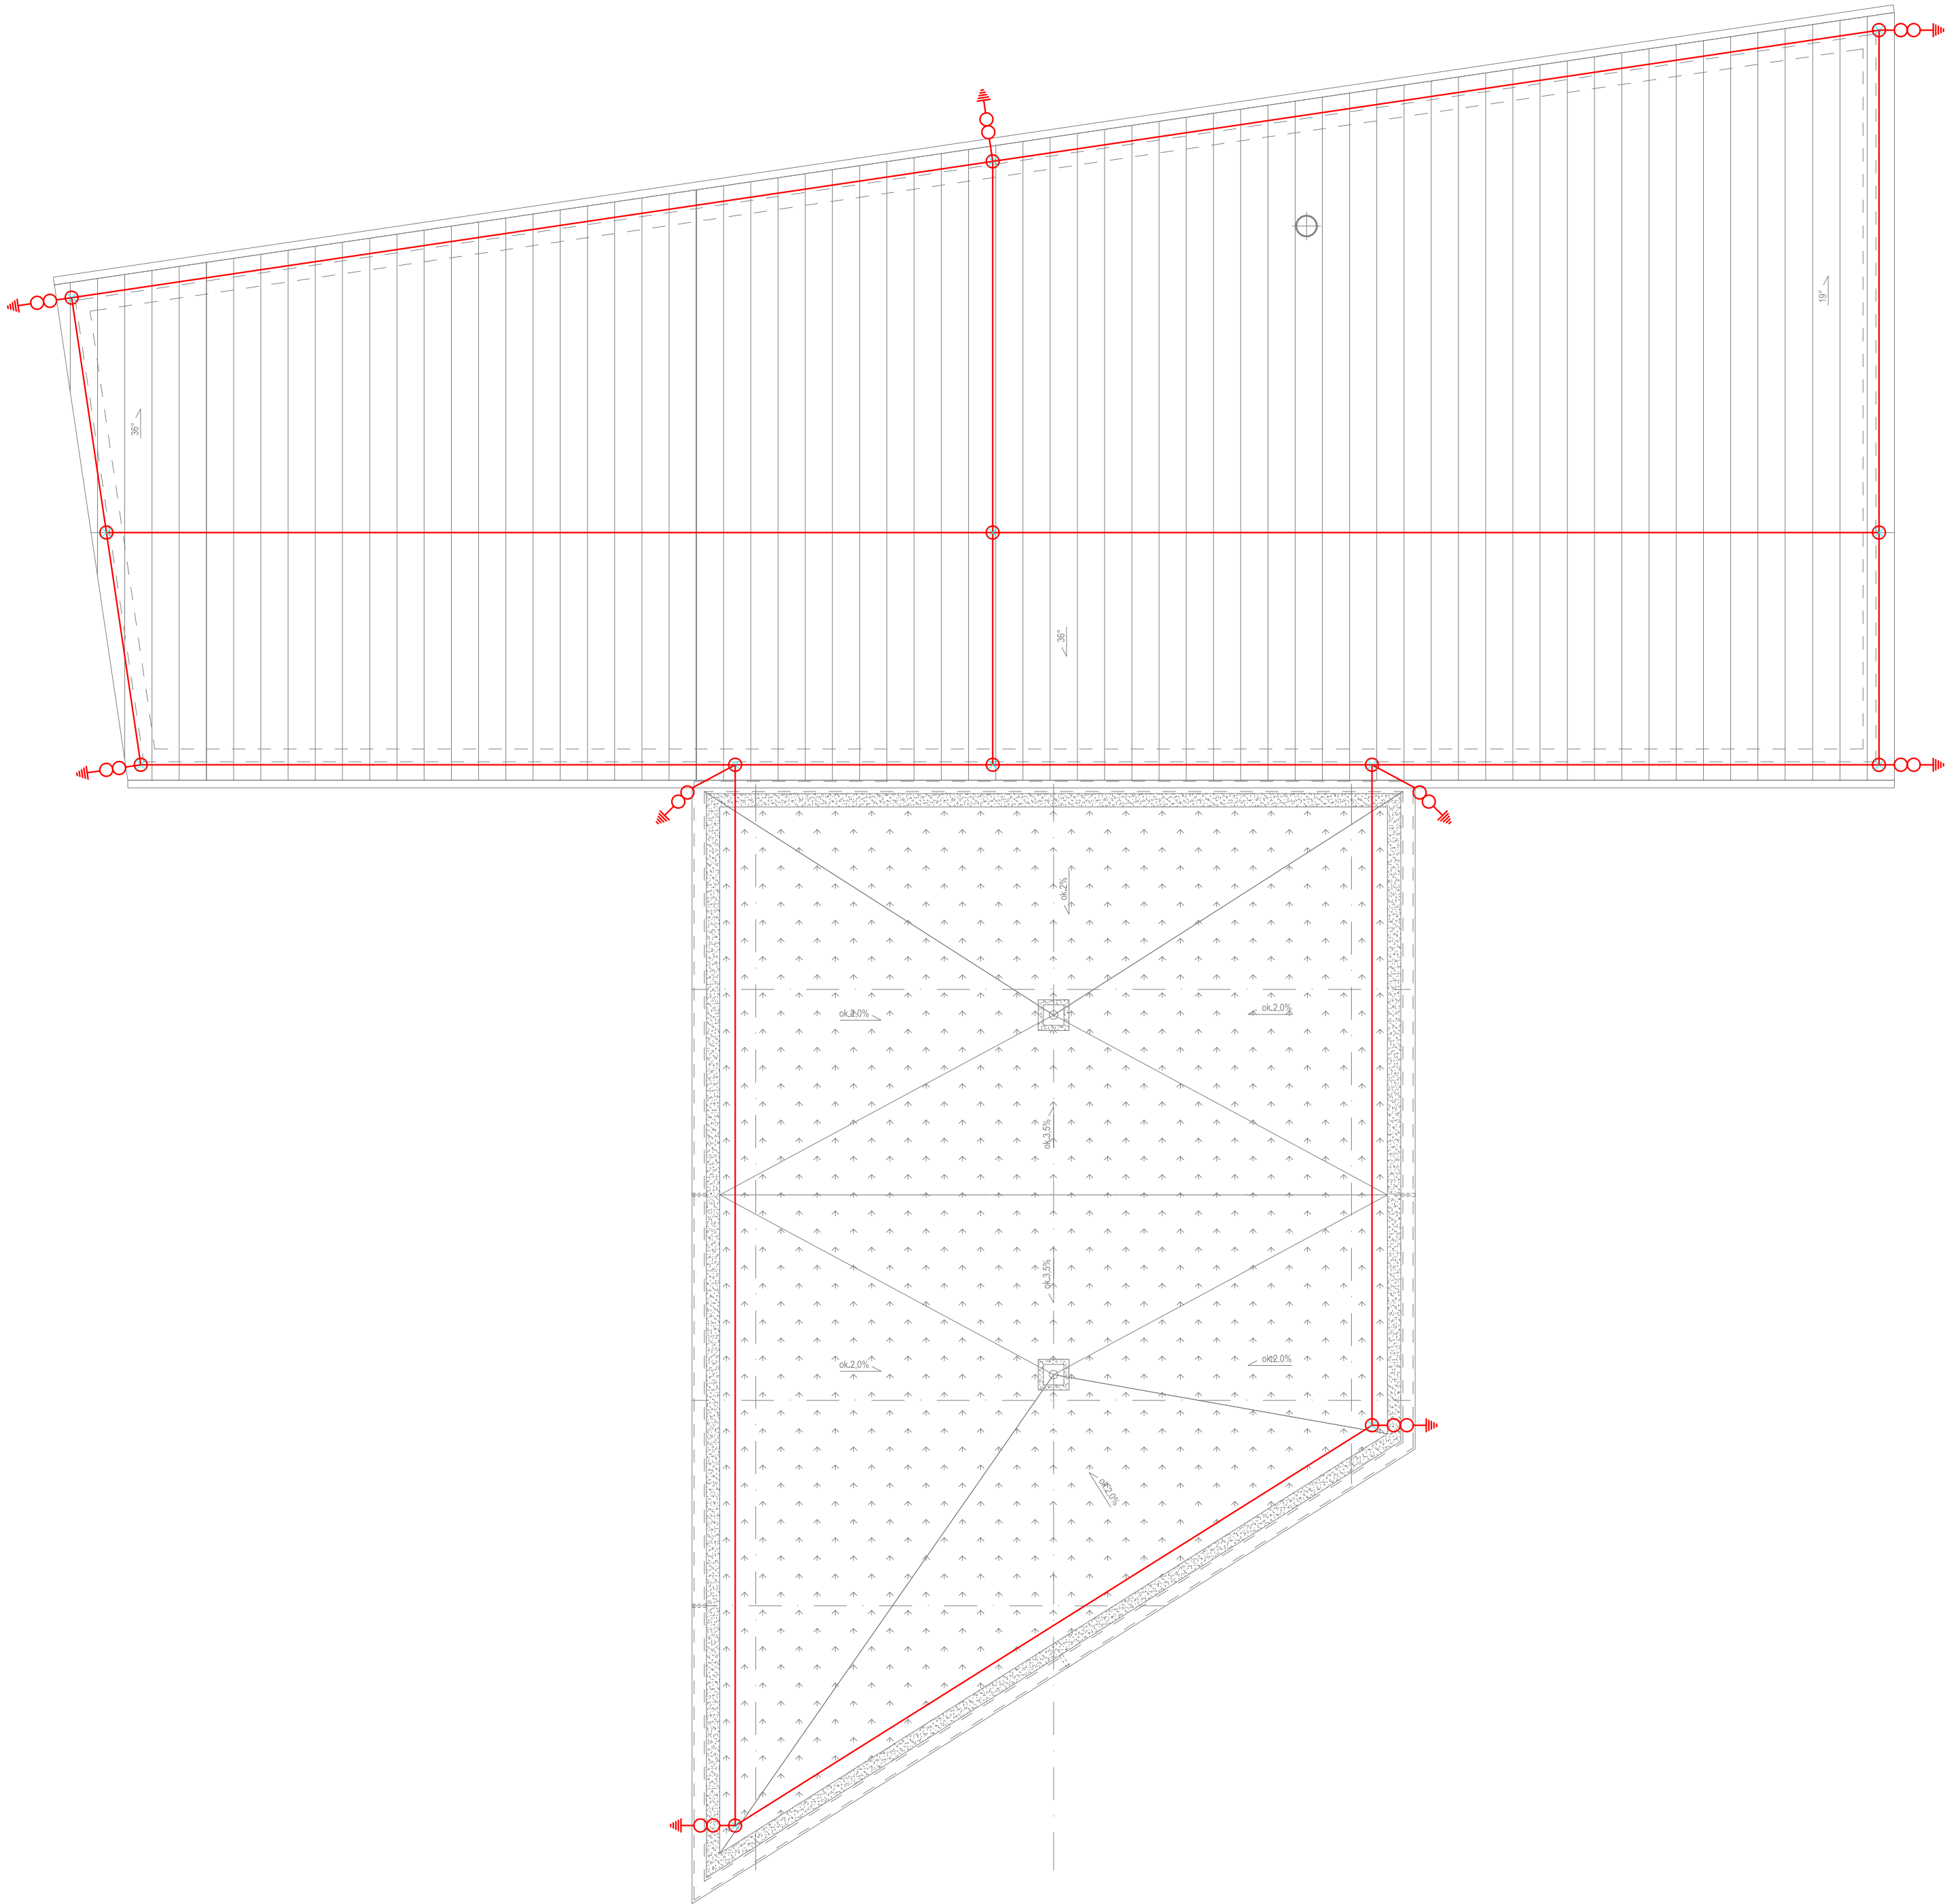

JEDNOSTKA PROJEKTOWA:		
<div>Maple</div>		Architecture & Design
Maple sp. z o.o. Al. Konstantego 76 40-161 Katowice info@maplestudio.eu NIP 634 291 1067		<div></div> maplestudio.eu
NAZWA OBIEKTU BUDOWLANEGO:		
Budowa intermodalnego centrum przesiadkowego z parkingiem oraz świetlicą wraz z niezbędną infrastrukturą techniczną i towarzyszącą w Wapnicy		
ADRES INWESTYCJI:		
Wapnica, ul. Turkusowa dz. ew. nr: 196/3		
INWESTOR:		
Gmina Międzyzdroje Plac Ratuszowy 1 72-500 Międzyzdroje		
BRANŻA ELEKTRYCZNA:		
OPRACOWAŁ:		PODPIS:
mgr inż. Łukasz Banach upr. bud. nr ZAP/0088/PWBE/25 w specjalności elektrycznej		
OPRACOWAŁ:		PODPIS:
mgr inż. Paweł Felisiak upr. bud. nr ZAP/0201/PBE/22 w specjalności elektrycznej		
FAZA:	SKALA:	DATA:
PW	1:100	10.2025
NR RYS.:	TEMAT RYSUNKU:	
IEW-05 rev.00	PLAN INSTALACJI ODGROMOWEJ DACH	
PRAWA AUTORSKIE ZASTRZEŻONE. PROJEKT TEN JEST CHRONIONY PRAWEM ZGODNIE Z USTAWĄ O PRAWIE AUTORSKIM. KOPLOWANIE, POWIELANIE, ODSTĘPOWANIE I DOKONYWANIE ZMIAN BEZ ZGODY AUTORA JEST ZABRONIONE I PODLEGA KARZE.		