
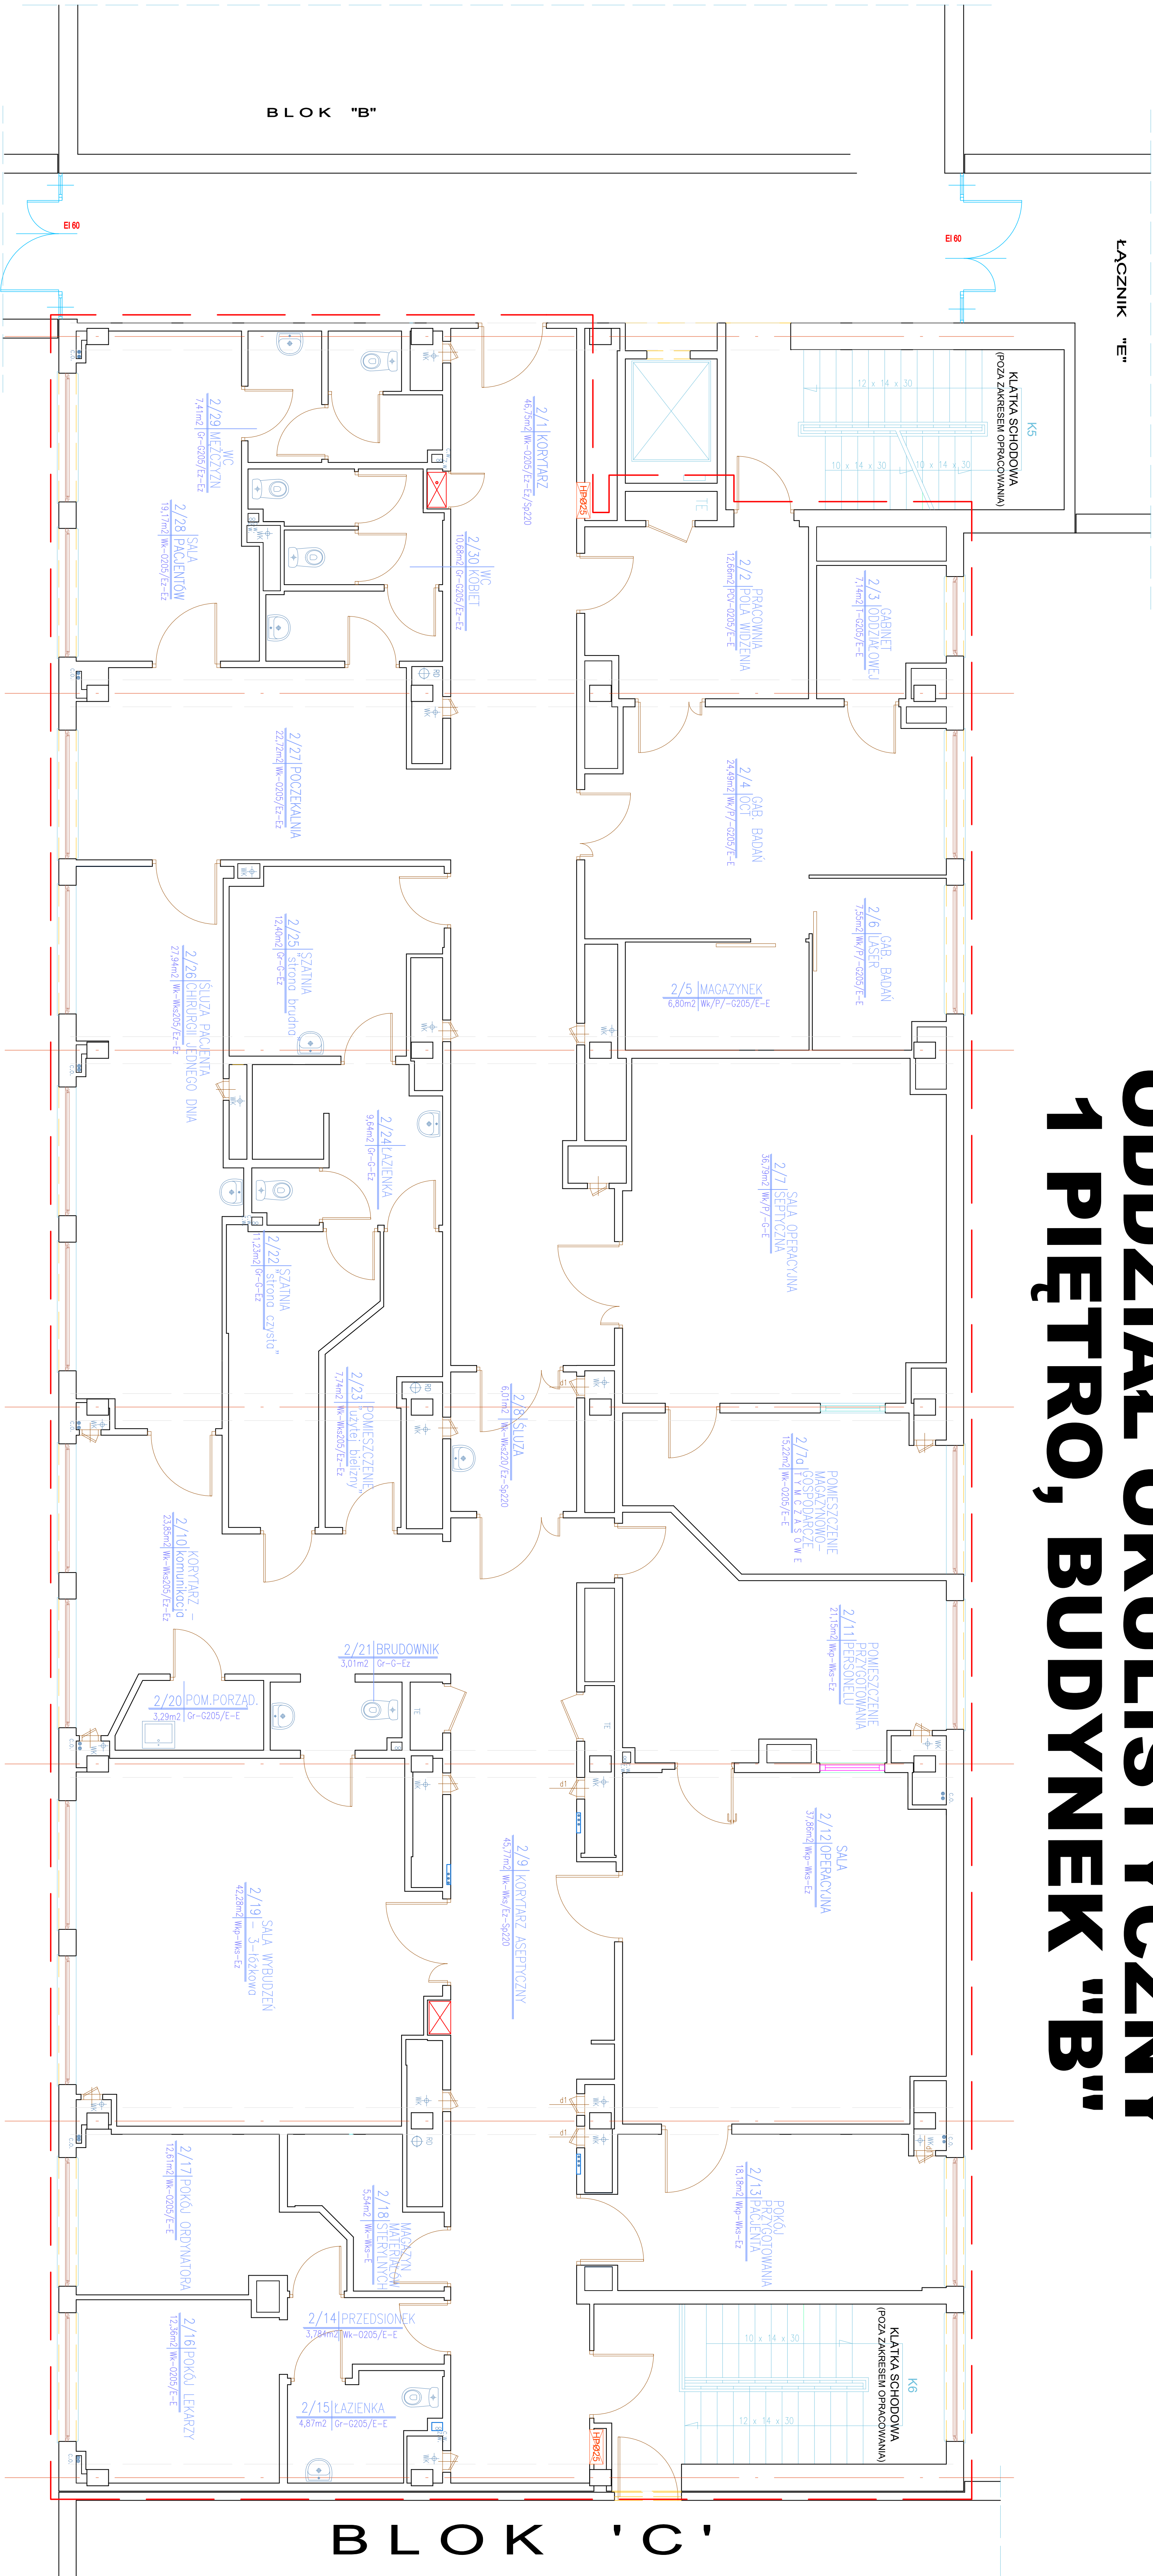
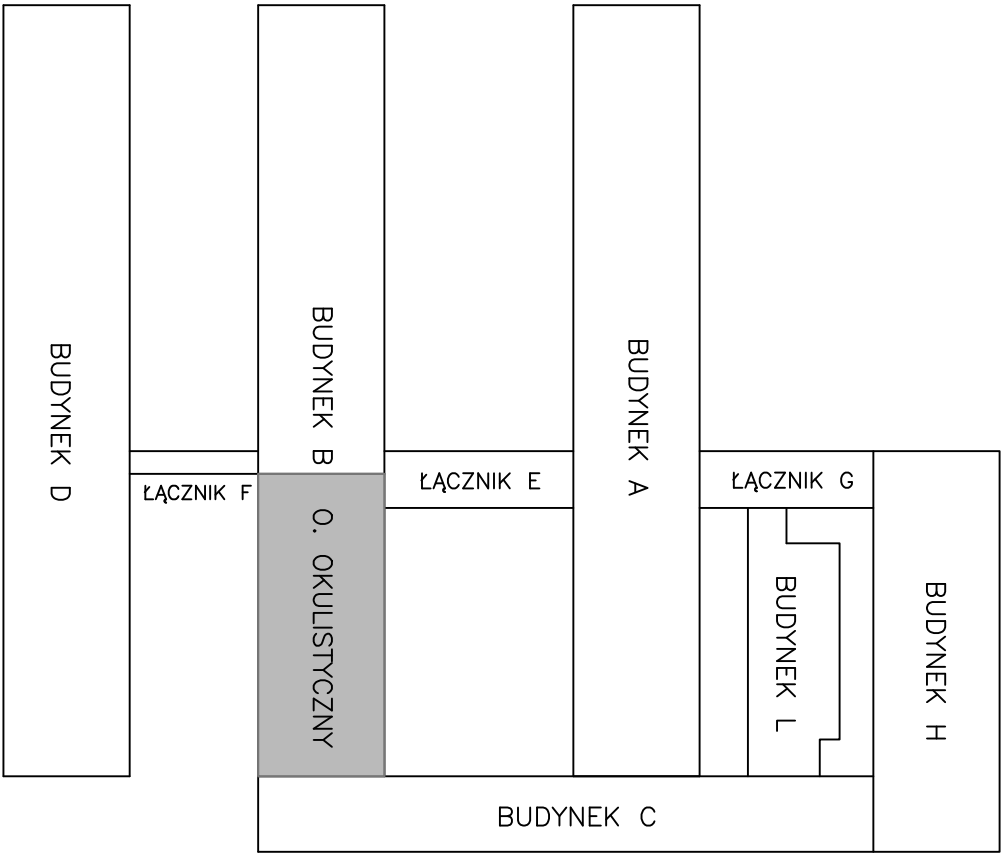


ODDZIAŁ OKULISTYCZNY 1 PIĘTRO, BUDYNEK "B"

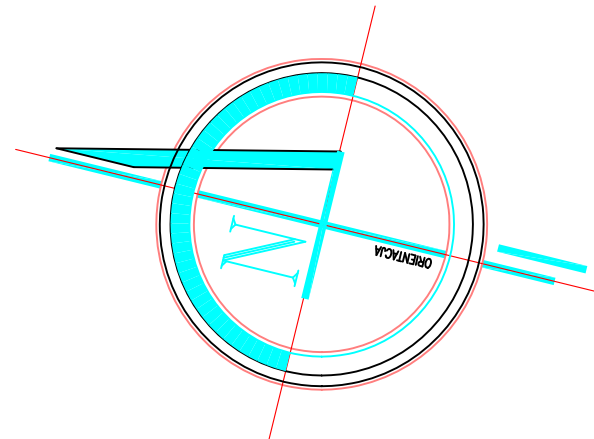

