


Poświadczam, że niniejszy dokument został opracowany w wyniku prac geodezyjnych i kartograficznych, których rezultaty zawiera operat techniczny, który uzyskał pozytywną weryfikację. Jednocześnie informuję, że jestem świadomy odpowiedzialności karniej za złożenie fałszywego oświadczenia.
(Dz.U.2020.0.276 t.j. - Ustawa z dnia 17 maja 1989 r. - Prawo geodezyjne i kartograficzne art. 12b ust. 5a)

Identyfikator zgłoszenia prac geodezyjnych	GN.6640.1186.2023
Organ służby geodezyjnej, który otrzymał zgłoszenie	Starosta Międzyrzecz
Wykonawca prac geodezyjnych	GEO-TECH USŁUGI GEODEZYJNE Michał Trawiński Marwicka 83b/3, 66-432 Bączyna NIP:599 286 48 92 REGON:381012717
Numer oraz data sporządzenia dokumentu zawierającego wynik pozytywnej weryfikacji	PROTOKÓŁ NR GN.6640.1186.2023_1 z dnia: 17.11.2023 r.
Imię i nazwisko oraz nr. uprawnień zawodowych kierownika prac	Mieczysław Chapiński nr uprawnień:14937

POCZĄTEK BUDOWY DROGI ROWEROWEJ

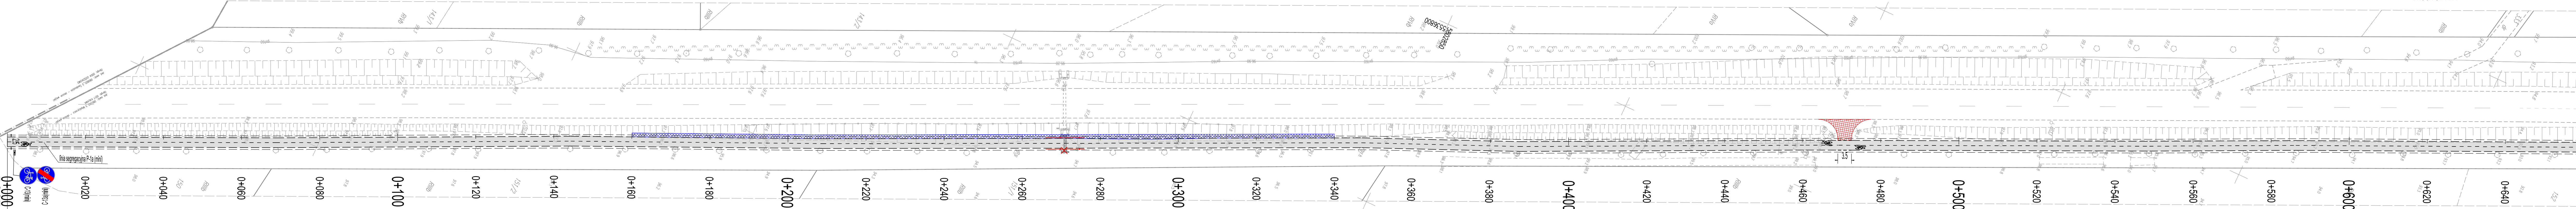

LEGENDA

proj. krawędź jezdni asf.

proj. krawędź pobocza

proj. obrzeże

proj. krawężnik wystający

proj. balustrada

proj. ogrodzenie lanuchowe

proj. ściek

proj. droga rowerowa - nawierzchnia beton asfaltowy

proj. chodnik - nawierzchnia kostka betonowa

proj. zjazd - nawierzchnia beton asfaltowy

proj. umocnienie skarp

istn. chodnik - nawierzchnia kostka betonowa

istn. zjazd

proj. linia P-1a (mini)

proj. linia P-11

istn. oznakowanie pionowe

proj. oznakowanie pionowe

istn. oznakowanie poziome

proj. P-23

proj. P-26

proj. oznakowanie pionowe

proj. oznakowanie pionowe

EKO-INSTAL

PRACOWNIA PROJEKTOWA

EKO-INSTAL Harasimowicz i Wspólnicy Sp. z o.o.

ul. Koszmińskich 61/2, 66-400 Gorzów Wlkp. NIP: 5961646792 REGON: 080009361

tel. 501 252 120

email: biuro@eko-instal.biz www.eko-instal.biz

Nazwa elementu projektu budowlanego

PROJEKT STALCJ ORGANIZACJI RUCHU

Nazwa pomiarzenia budowlanego

Przebudowa drogi gminnej publicznej w zakresie budowy drogi rowerowej do granic administracyjnych Gminy Międzyrzecz

Adres i kategoria obiektu budowlanego

GMINA MIEDZYZRZEC
KATEGORIA OBIEKTU - XIV

Identyfikatory drogi

080302_5.0017.343/1
080302_5.0010.109/5
080302_5.0010.109/3

Investor

GMINA MIEDZYZRZEC
ULICA PIWET 1, 66-300 MIEDZYZRZEC

Brano

DROGOWA

PROJEKTANT

mgr inż. Piotr Klepczyński

DATA

11.2023

SKALA

1:500

RYS. NR

2.1