


projektowana szafka oświetleniowo-rozdzielcza - na dz. 2122 -
zgodnie z WP/092847/2023/O04R04 - TAURON moc 3,9kW

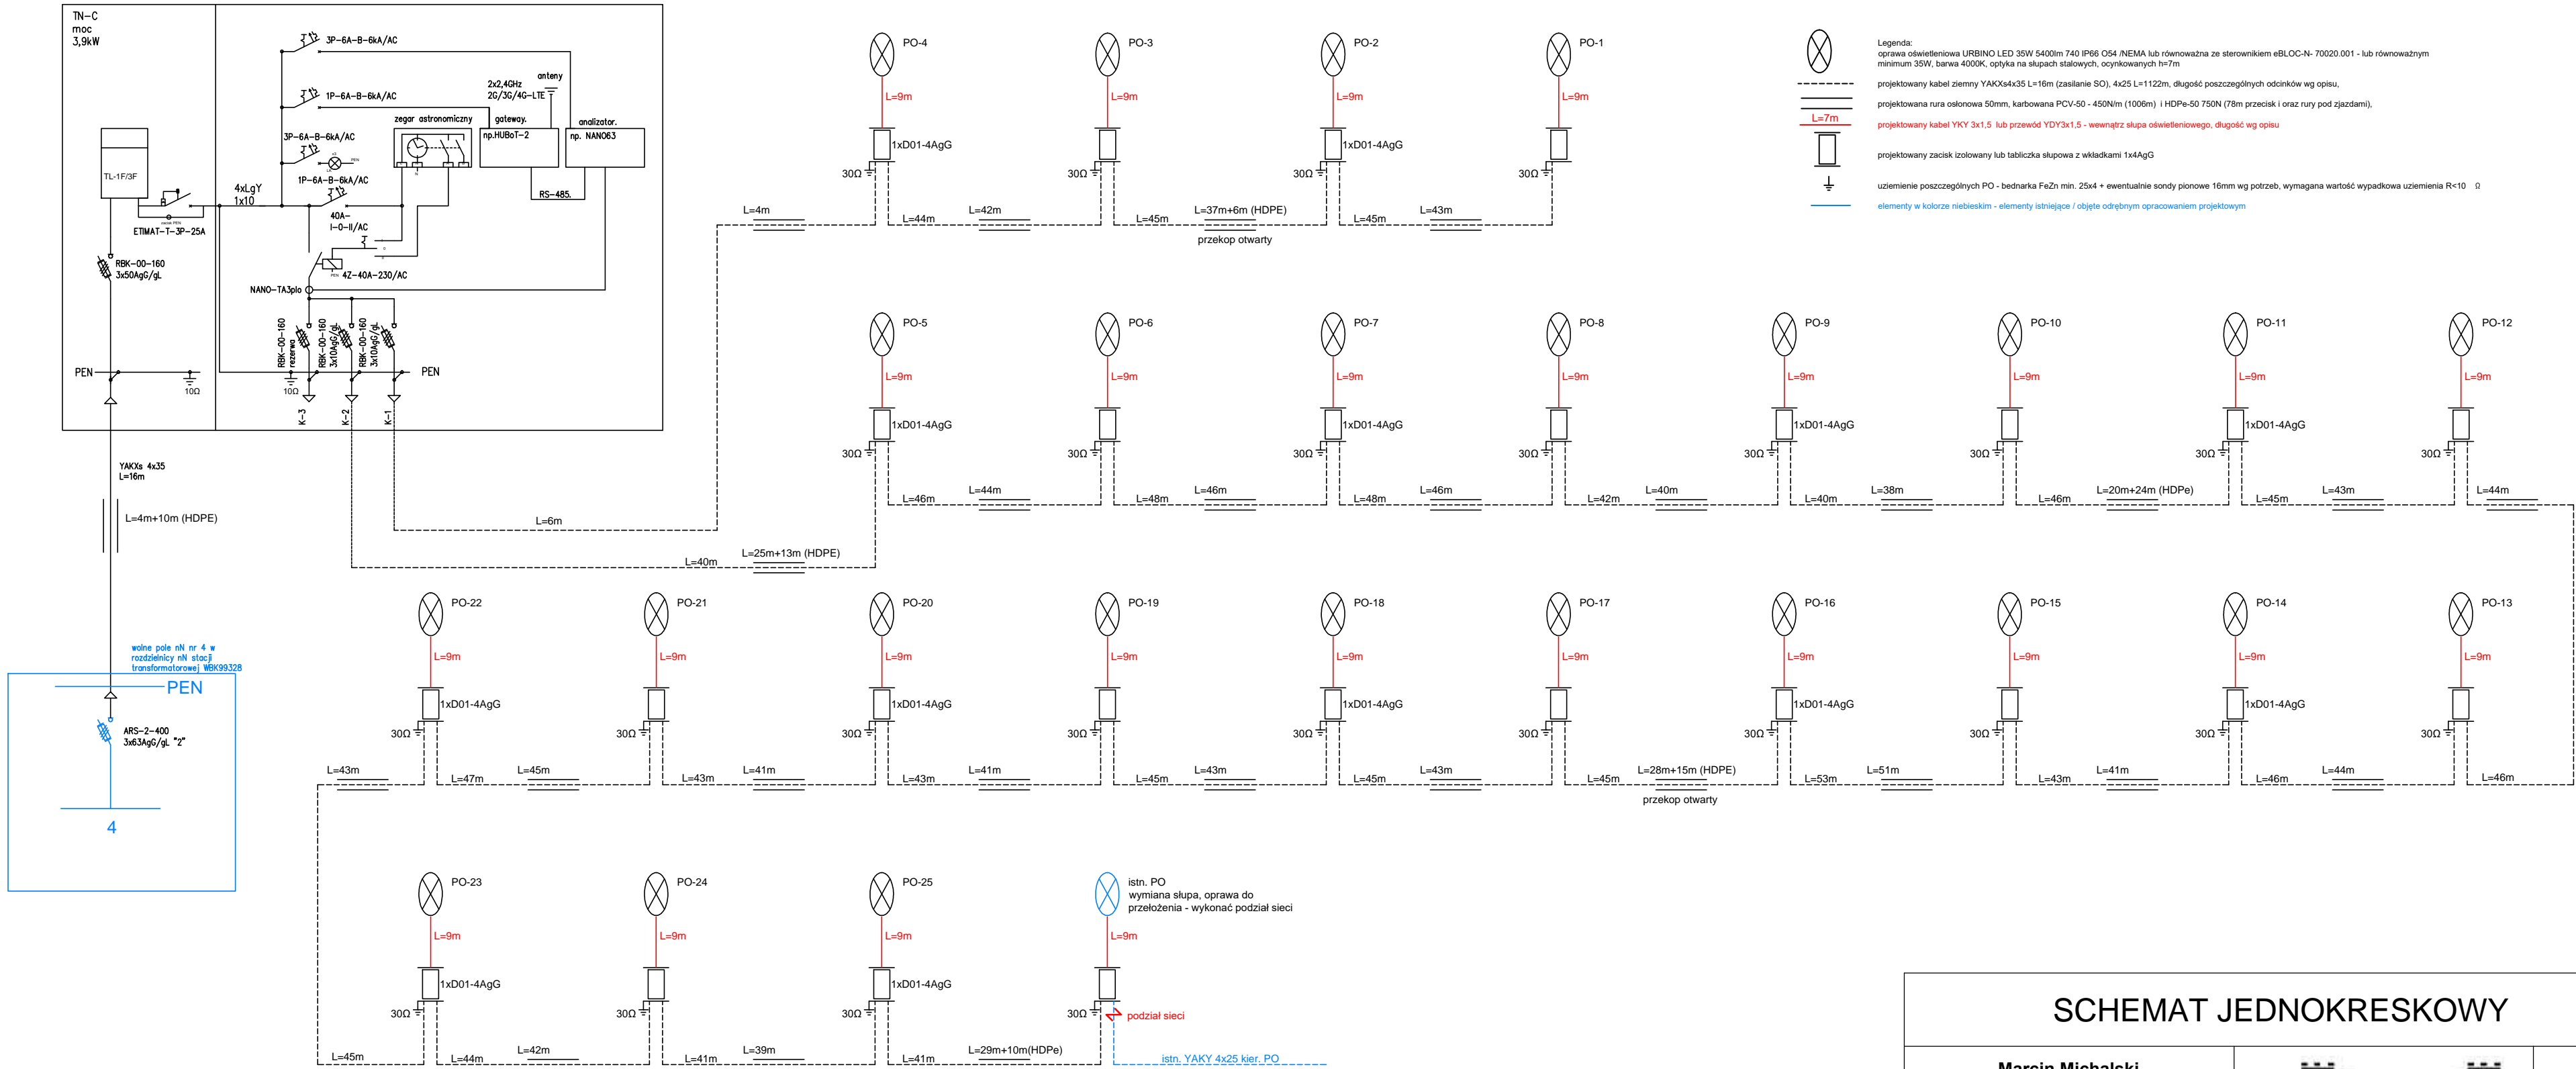

SCHEMAT JEDNOKRESKOWY

Marcin Michalski
MICH-EL
Radochów 28,
57-540 Łądek-Zdrój

MICH-EL

Skala ---

Przebudowa drogi gminnej w zakresie budowy oświetlenia drogowego, ul. Batorów, dz.
2122AM-2, Szczytina

Investor

Gmina Szczytina, ul. Wolności 42, 57-330 Szczytina

Projektant

mgr inż Marcin Michalski -
152/DOŚ/2013

Rysunek nr E-3

wrzesień 2023