
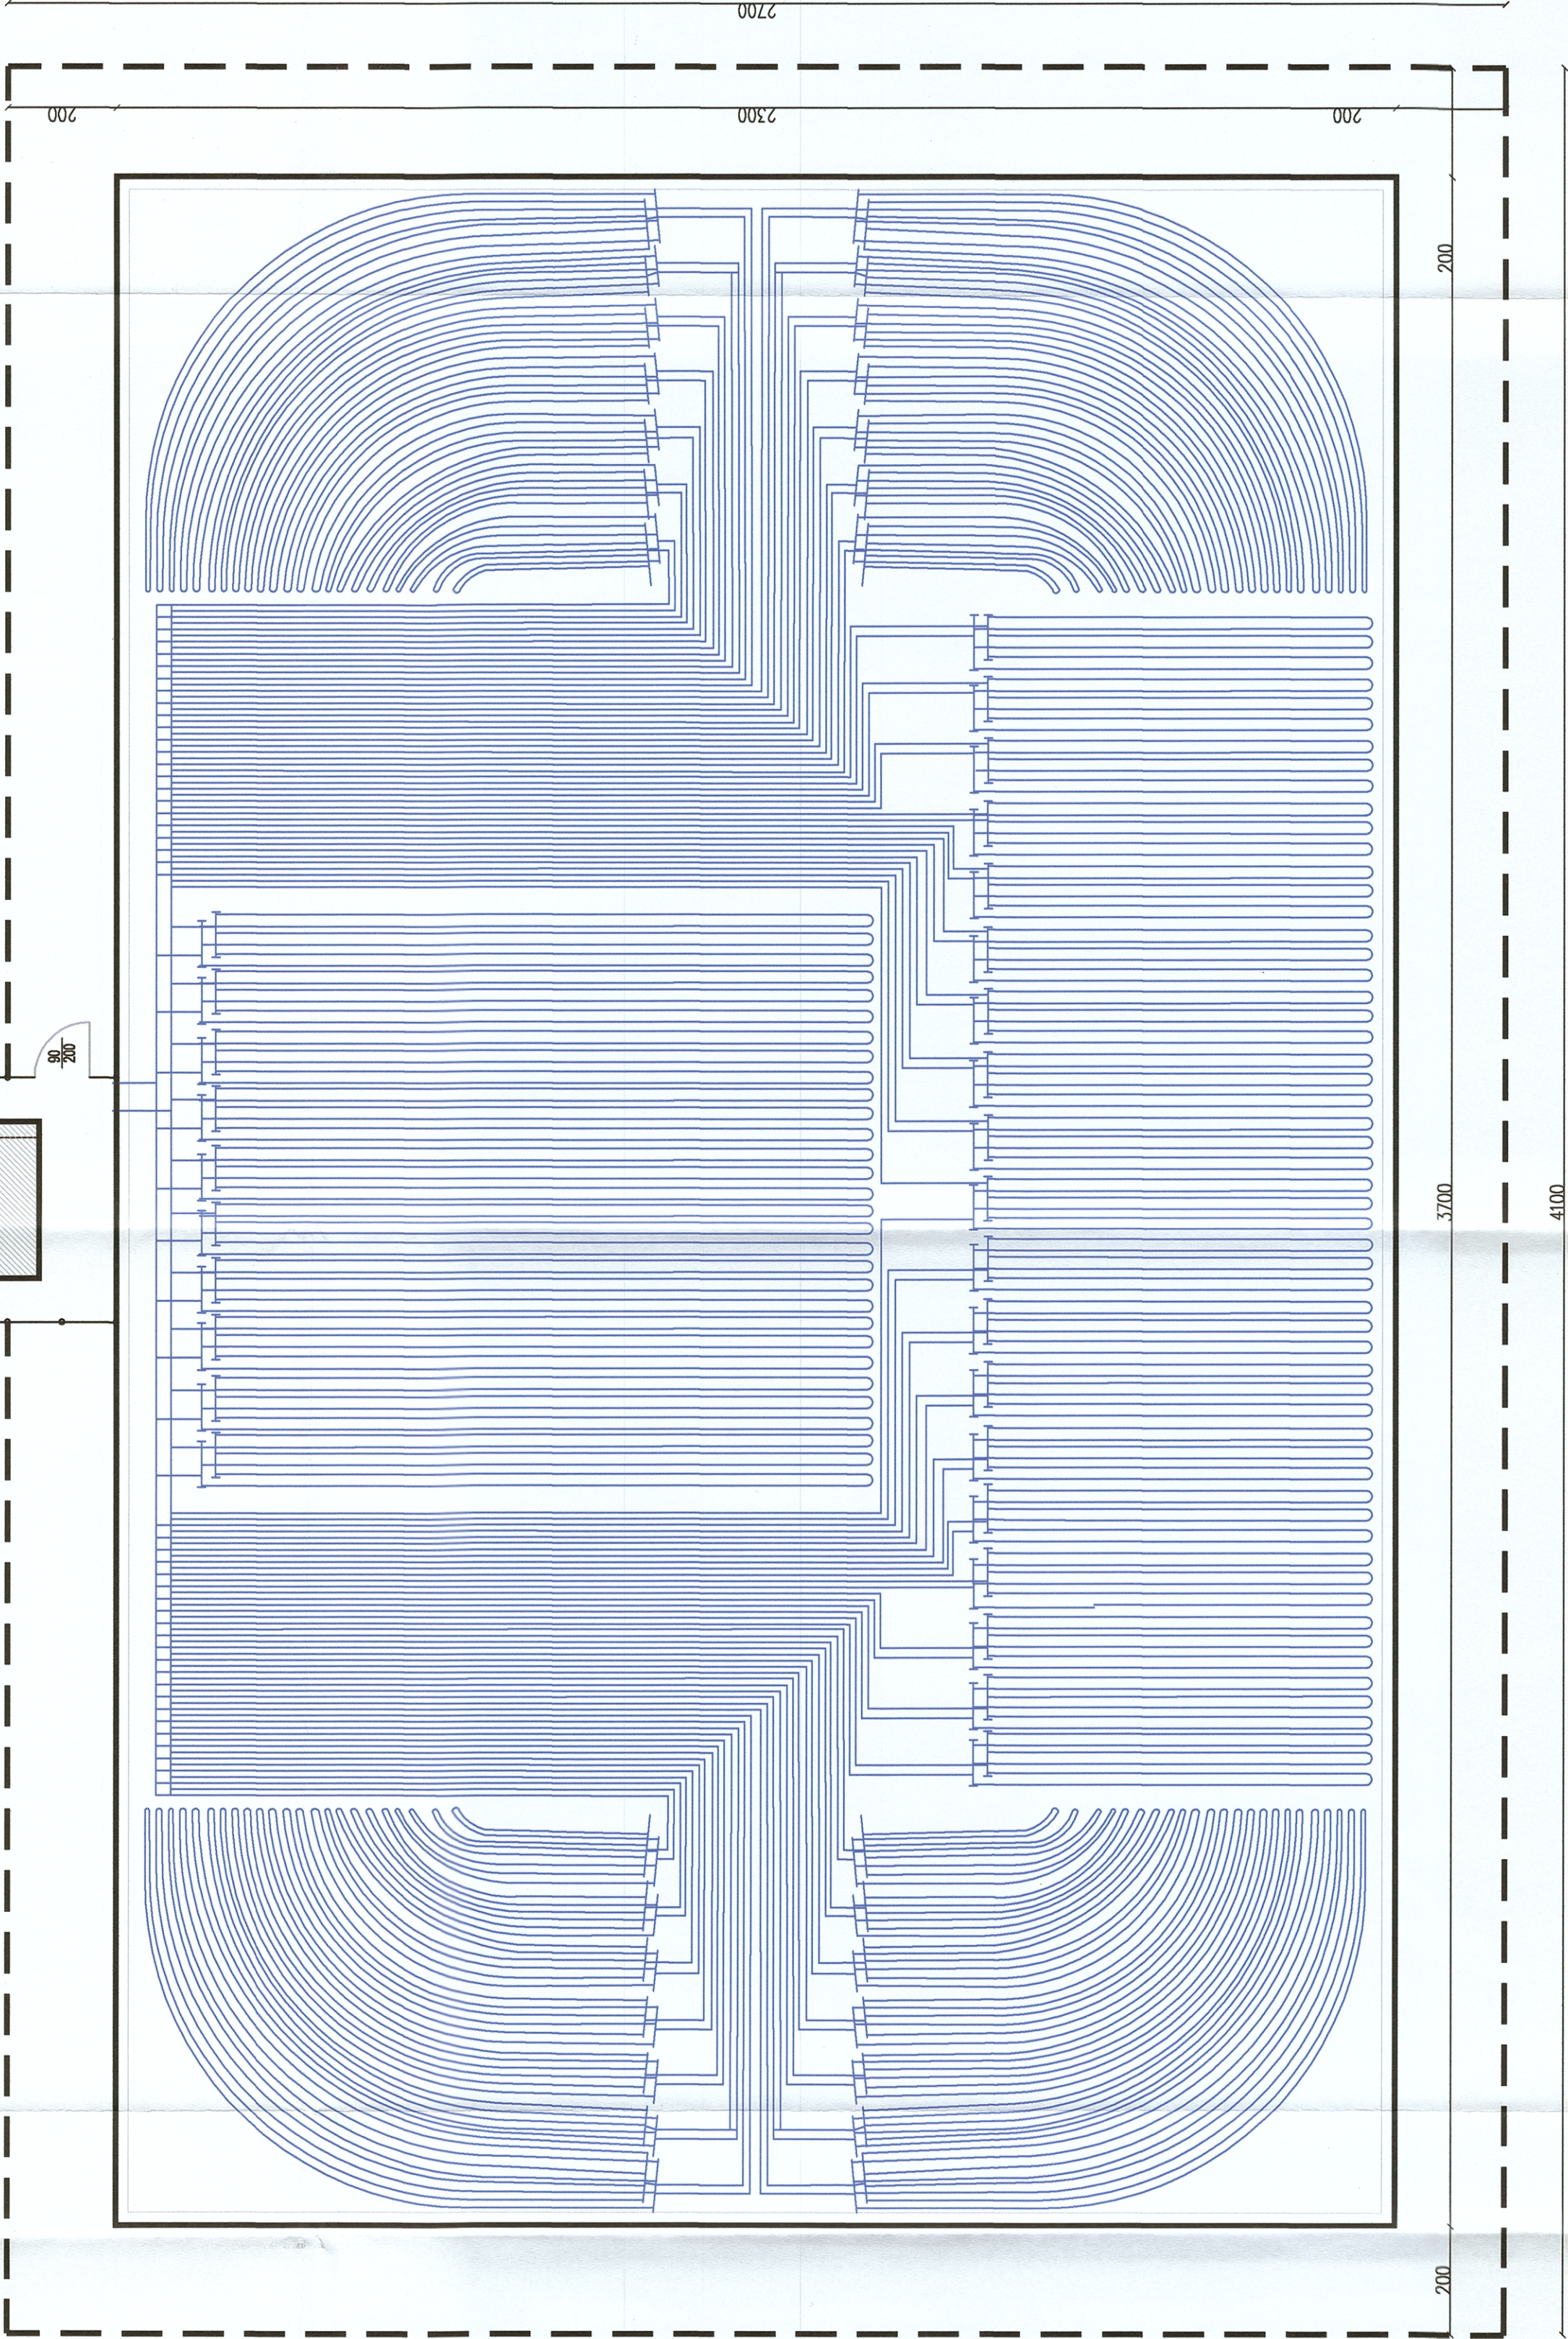


Projektowany demontowalny agregat chłodniczy  
Qch=220 kW dla -12st.C/-9 st.C, 3x400V,  
Pel=67,4kW  
wymiar:  
długość: 2,90m, szerokość: 2,28m, wysokość: 2,48m

OSRODZENIE AGREGATU O WYS.2,0m

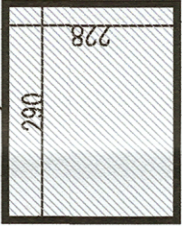

STACJA KONTROLI POWIATOWEJ  
W GROSZCIE  
WYDZIAŁ BUDOWNICTWA I ARCHITEKTURY  
ul. Wolności 11, 14-100, Grodziec

UWAGA  
1. PRZED REALIZACJĄ PRAC BUDOWLANYCH I ZAMAWIANIEM ELEMENTÓW NALEŻY SPRAWDZIĆ  
WYMIARY NA BUDOWIE LUB WYKONAĆ POMIARY GEODEZYJNE  
2. WSKAZANE W DOKUMENTACJI NIEJAKIŚ WYKONANIE PRAC NA BUDOWIE PRZED  
WYKONANIEM ROBÓT BUDOWLANYCH NALEŻY ZGŁOSIĆ PROJEKTANTOWI  
3. WSKAZANE MATERIAŁY WYKONCZENIOWE ORAZ WYKONCZENIE STACJI I RUCHOME NALEŻY  
PRZEDSTAWIĆ DO AKCEPTACJI INWESTORA I PROJEKTANTA

Embi Architektura  
Spółka z ograniczoną odpowiedzialnością  
26-610 Radom, ul. Szwarczaka 28 lok. 2  
tel. 693 223 332

Opis: BUDOWA LODOWISKA SEZONOWEGO WRAZ Z INFRASTRUKTURĄ  
TECHNICZNĄ ZLOKALIZOWANEGO NA TERENIE REKREACYJNYM  
PRZY STAWIE W JASIEŃCU NA DZIAŁCE NR 114/2, GMINA JASIEŃC

Inwestor: Zleceniodawca:  
Gmina Jasieniec z siedzibą 05-604 Jasieniec,  
ul. Walecka 42

Brana:	Instalacje sanitarne :	Uprawnienia:	Podpis:
Projektował/a:	mgr inż. Maciej Grzegolec	SWK/0066/POOS/11	[Podpis]
Sprawił/a:	mgr inż. Paulina Grzegolec	SWK/0243/PBS/17	[Podpis]
Opracował/a:			

Rysunek:			
INSTALACJA CHŁODNICZA			
Faza:	P. BUDOWLANY	Data:	11.2025
Skala:		1:100	Nr rys.: 1.1.
Nr str.:		1.1.	

Projekt ten jest chroniony prawem autorskim.  
Kopowanie i zmiany mogą być dokonywane jedynie  
za zgodą autorów.