
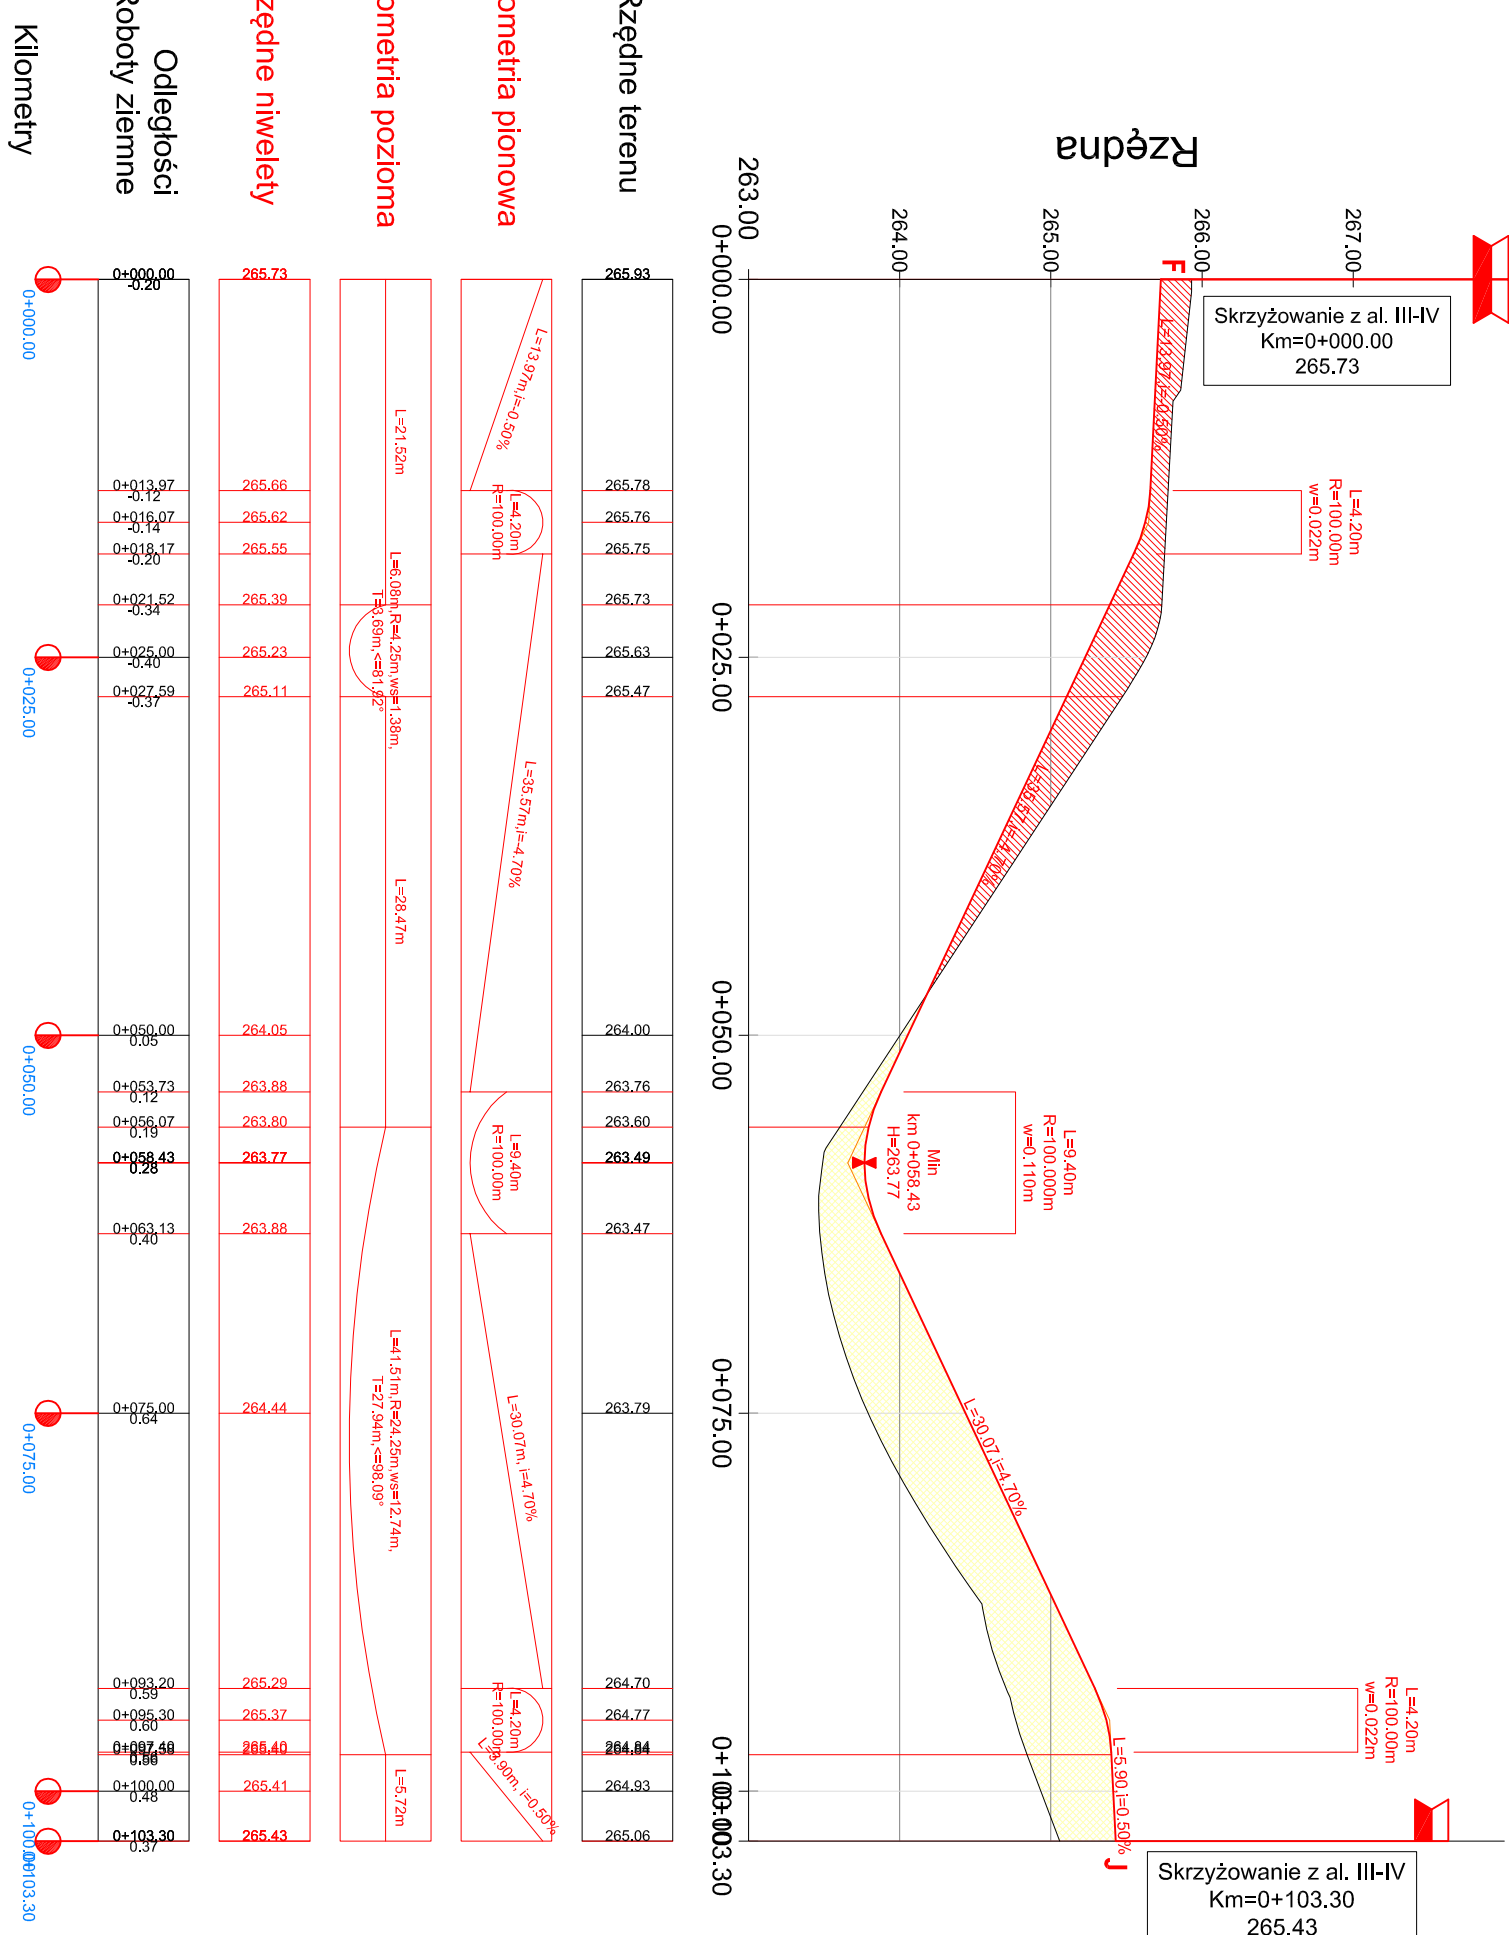
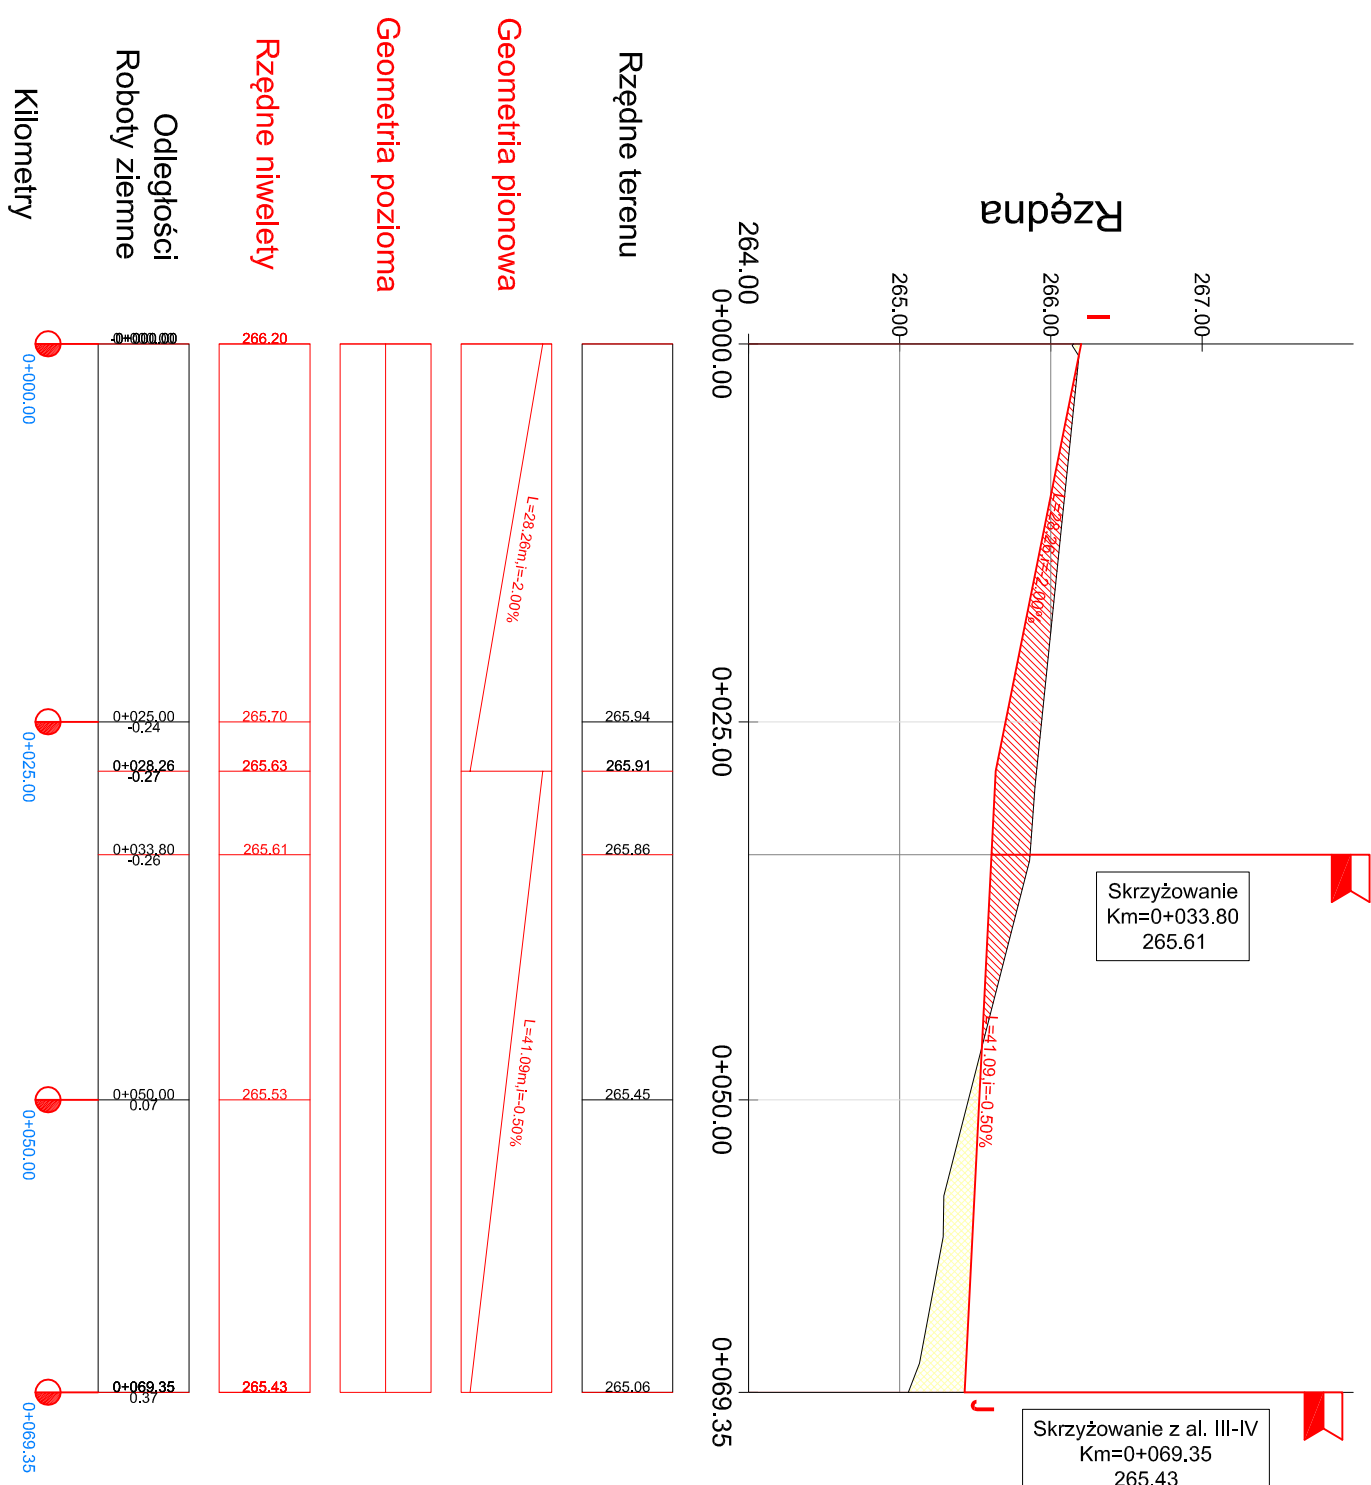
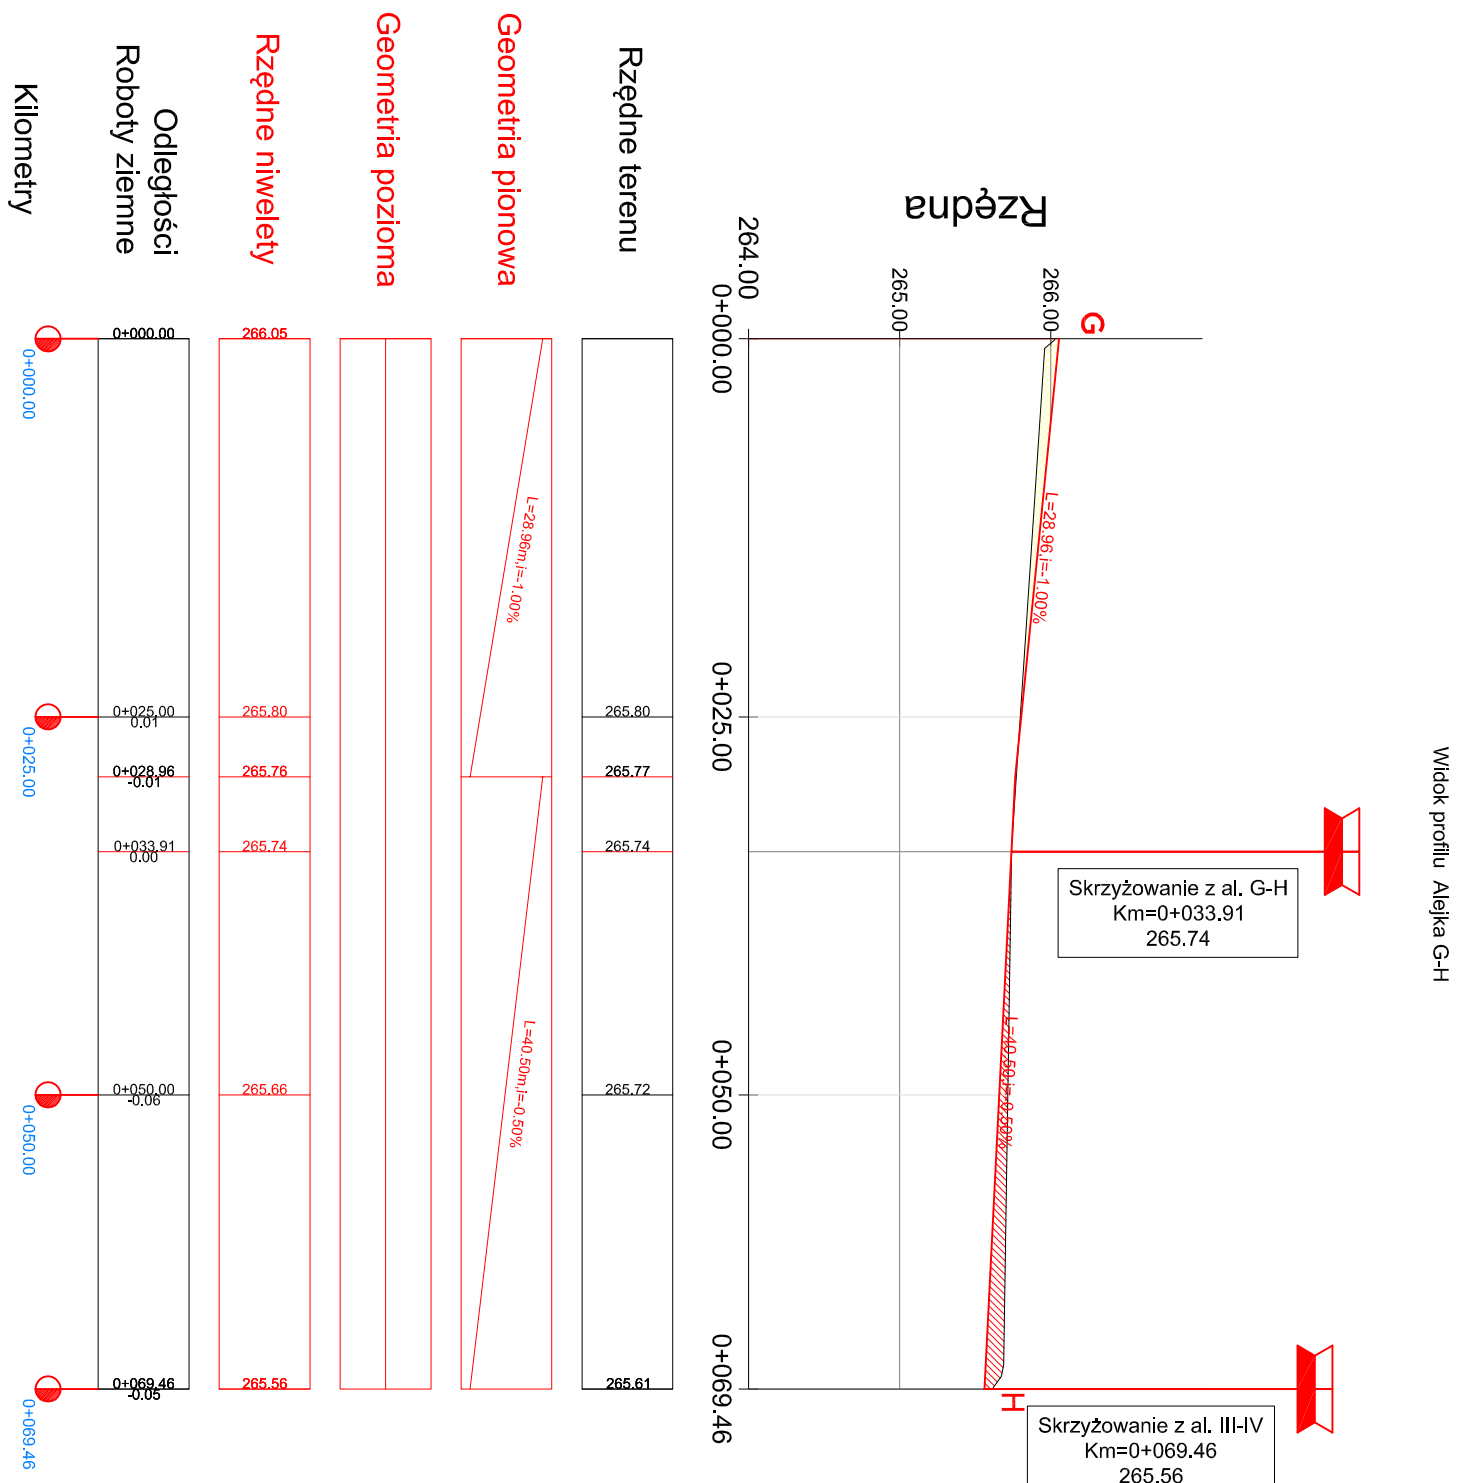



## LEGENDA

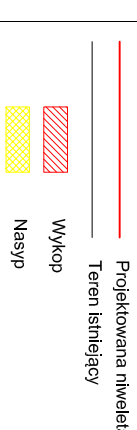

		<div>V - C A D</div> <div>ul. Proszkowska 14</div> <div>01-650 Warszawa</div> <div>tel. 22-65-55-66-59</div>	
Krajowy Rejestr			
Rysunek:			
PROFIL PODŁUŻNY			
Temat:			
Adres:			
Inwestor:			
Projektant:			
Branaż:			
Faza:		Data:	Skala:
Nr rys.:			
DROGOWA	PW	05.2018 r.	1:500/50
		3.4	