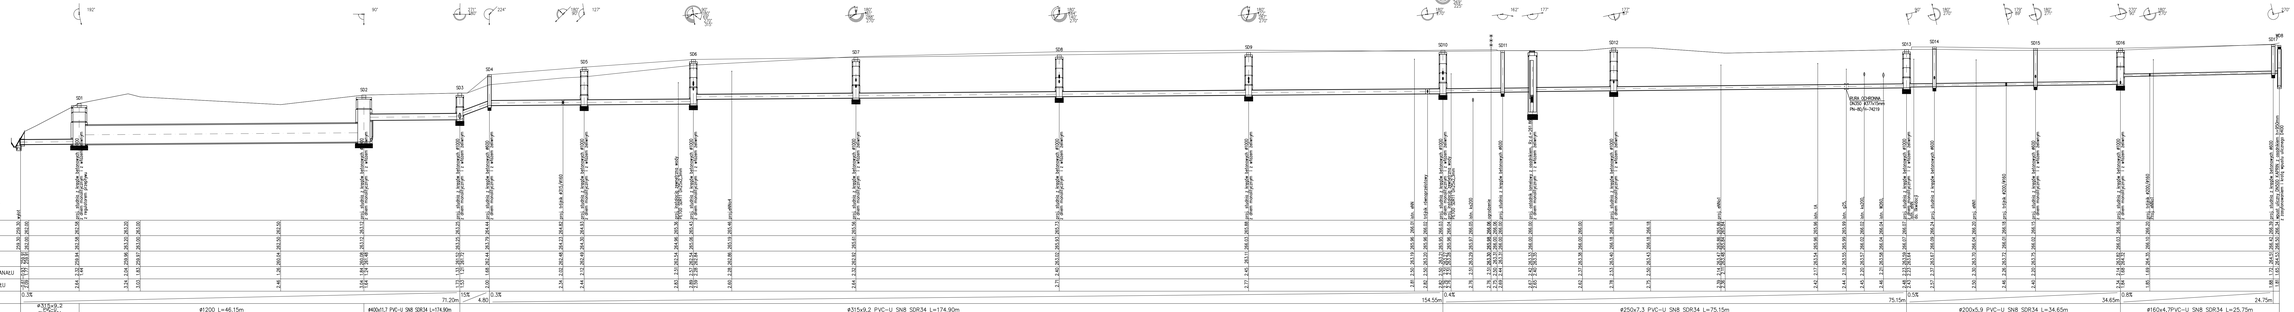

LEGENDA:

- rzędna terenu projektowanego
- rzędna terenu istniejącego
- instalacja zewnętrzna kanalizacji deszczowej

OZNACZENIA ŚREDNIC:

(rury kielichowe Wavin PVC- U TYP SDR 34, SN8-rodzaj zewnętrzna kanalizacji)

UWAGA:

1. NIE WYKLUCZA SIĘ ISTNIENIA W TERENIE INNYCH, NIE WYKAZANYCH NA NINIEJSZYM PROFILU OBIEKTÓW PODZIEMNYCH, KTÓRE W TEJ STREFIE DO PODCZAS PRZYSTĄPIENIA DO ROBÓT MOGĄ JEST INFORMACJI W INSTYTUCJACH BRANŻOWYCH.
2. W MIEJSCACH SKRZYŻOWAŃ PROJEKTOWANEJ SIECI Z ISTNIEJĄCYM SIECIAMI WYKOPY NALEŻY PROWADZIĆ RĘCZNIE.
3. PRZED PRZYSTĄPIENIEM DO WYKONANIA PROJEKTOWANEGO PRZYKŁADU NALEŻY W MIEJSCACH KOLIZJI Z ISTNIEJĄCYM SIECIAMI DOKONAĆ RĘCZNE WYKOPÓW CELEM POTWIERDZENIA RZĘDNYCH.

Projektant:	mgr inż. Mateusz Mikno (UPRAWNIENIA NR)
Opracował:	mgr inż. Jacek Majcher
Branża:	Farma
Data:	Skala:
Nr Rys.:	
SANITARNA	PW
05.2018	1:100/250
S2	

V - C A D
PROJEKTOWANIE
ul. Lwowska 1
25-659 Kielce

PROFIL KANALIZACJA DESZCZOWEJ CZ.1

Temat: PRZEBUDOWA CHŁOPICKIEJ KOTLINY, BEZCI W KIELCACH (DZ.NR 2704/4, 2802, 2764, 2773, 2803, 2805, 2795/1, 2807, 2796, 2797/1, 2797/3, 2809/2, 2725, 2727 OBRĘB 0019 - Kielce-Wschodnie, AR. 0001 Kielce-Wschodnie)



Rys.