
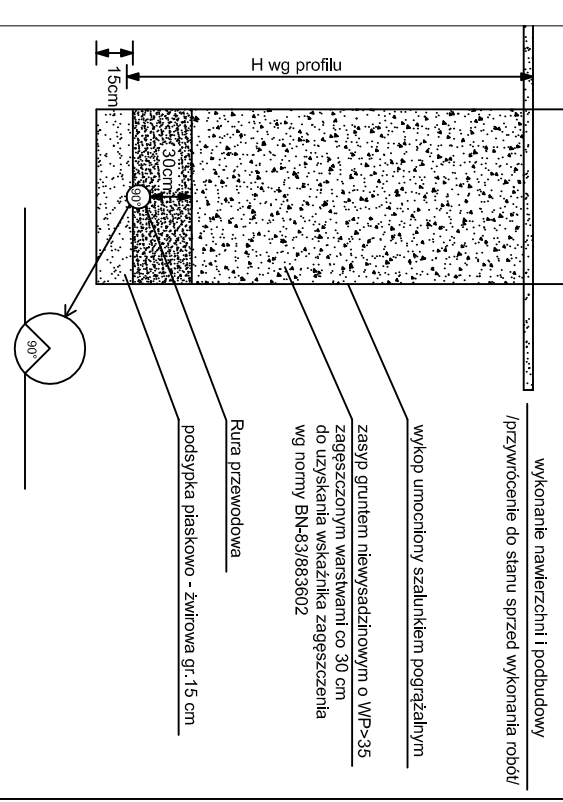


- LEGENDA:**
- nawięta terenu projektowanego
 - nawięta terenu istniejącego
 - instalacja zewnętrzna kanalizacji
 - instalacja zewnętrzna kanalizacji deszczowej
- OZNACZENIA ŚREDNIC:**
- (rury kielichowe Wavin PVC – U TYP SDR 34,
SN8 – instalacja zewnętrzna kanalizacji)
- UWAGA:**
1. NIE WYKŁUCZA SIĘ ISTNIENIA W TERENIE INNYCH, NIE WYKAZANYCH NA NINIEJSZYM PROFILU OBIEKTÓW PODZIEMNYCH, KTÓRE NIE BYŁY ZGŁOSZONE DO INFORMACJI W INSTYTUCJACH BRANŻOWYCH
 2. W MIEJSCACH SKRZYŻOWAŃ PROJEKTOWANEJ SIECI NALEŻY PROWADZIĆ REZERVE.
 3. PRZED PRZYSTĄPIENIEM DO WYKONANIA PROJEKTOWANEGO SIECIAMI NALEŻY W MIEJSCACH KOLIZJI Z ISTNIEJĄCYMI POTWIERDZENIA RZĘDNYCH.

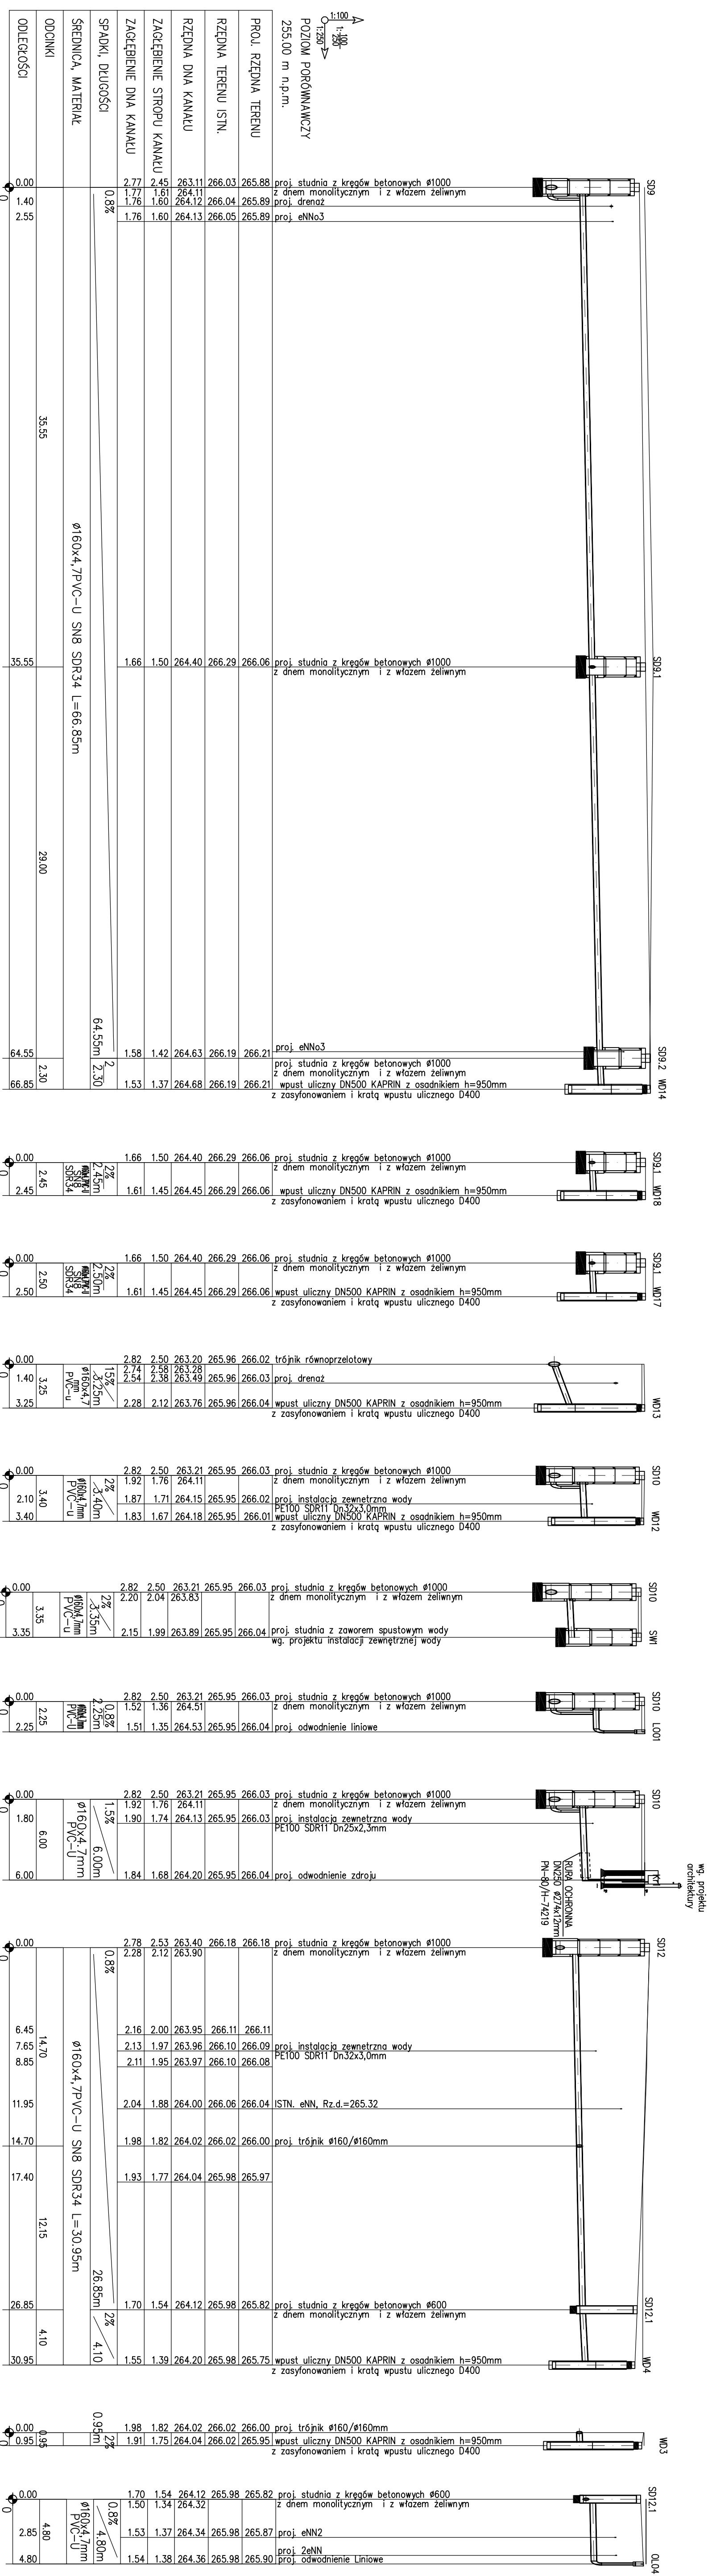

V - C A D Wersja 12.4.15-08-15	
Rysunek: PROFIL KANALIZACJI KOMUNALNEGO WYKONAWCZEGO	
Temat: PROJEKT KANALIZACJI KOMUNALNEGO WYKONAWCZEGO	
Adres: ul. Włostka Pańskiego, Wrocław, okr. 0001, jedn. ew. 121809_4	
Inwestor: DZ NR 2756, 2802, 2784, 2773, 2809, 2806, 2793, 2807, 2796, 2756, 27510, 28282, 2756, 2777	
Projektant: mgr inż. Mateusz Mleko	
Opracował: mgr inż. Jacek Majcher	
Branża: Faza:	
SANTARNA PW 05.2018 1:100/250	