Profil podłużny sieci wodociągowej – cz.2

skala 1:100/250

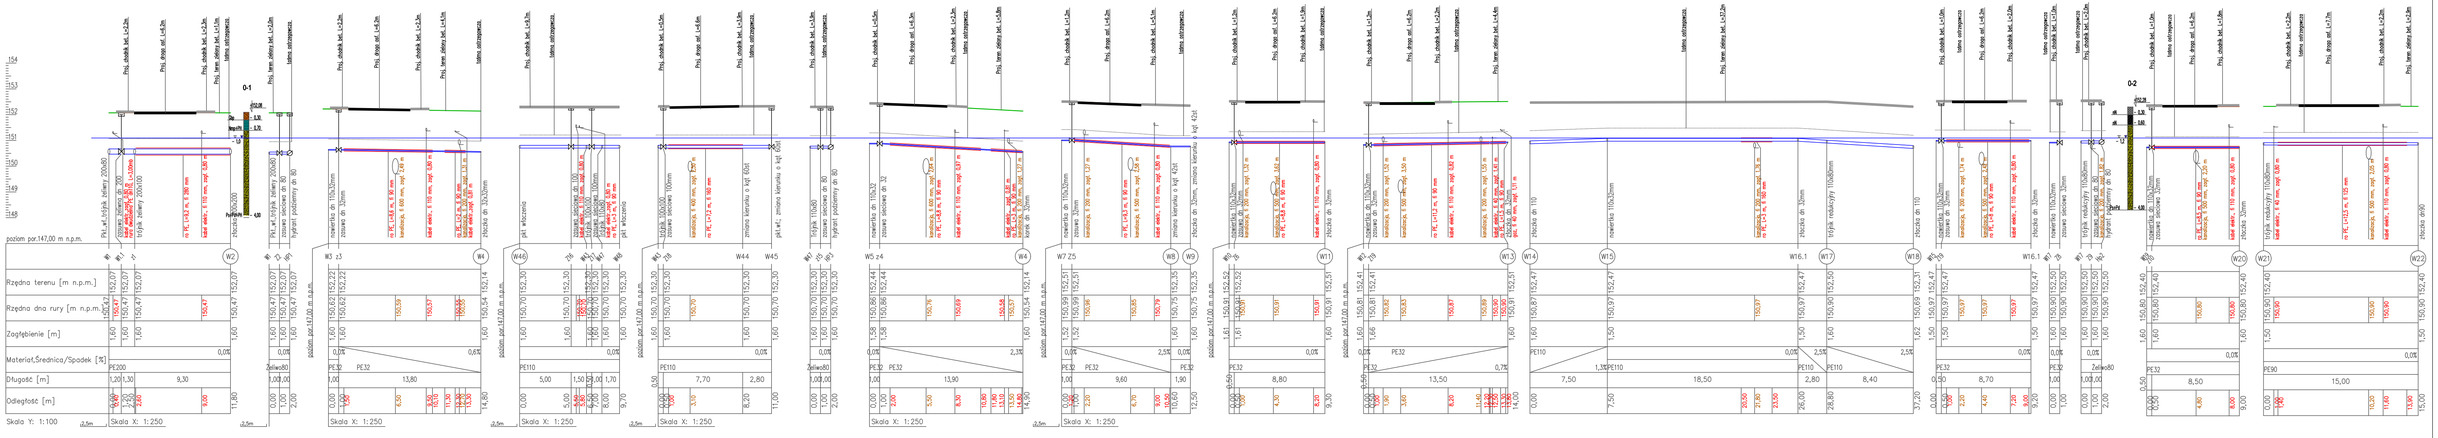
poziom por.147,00 m n.p.m.
Rzędna terenu [m n.p.m.]
Rzędna dna rury [m n.p.m.]
Zagłębienie [m]
Materiał,Średnica,/Spadek [‰]
Długość [m]
Odległość [m]
Skala Y: 1:100
Skala X: 1:250
W2
W3 z3
W4
W46
W5 z4
W6
W7 Z5
W8
W9
W44
W45
W11
W13
W14
W15
W16.1
W17
W18
W20
W21
W22
0-1
0-2
