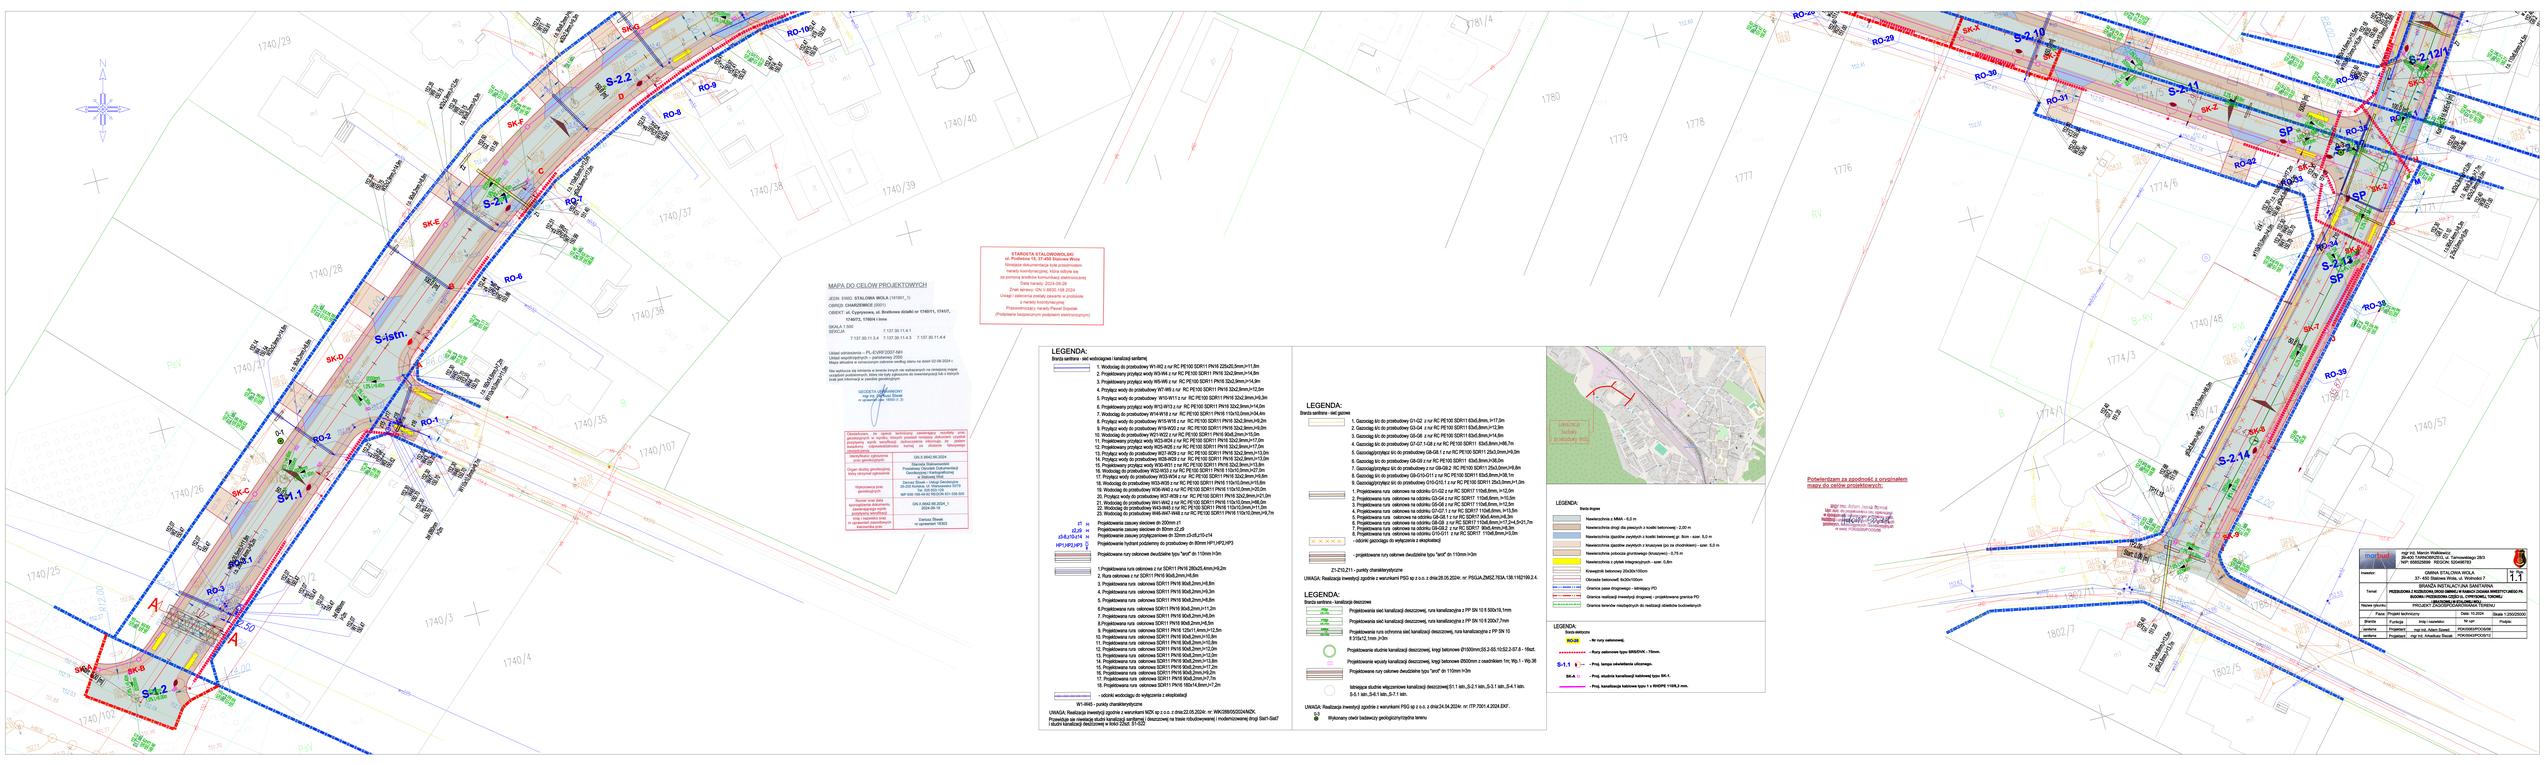
STAROSTA STALOWOWOLSKI
ul. Kwiatkowskiego 1, 37-450 Stalowa Wola
Niniejsza dokumentacja była przedmiotem
narady koordynacyjnej, która odbyła się
za pomocą środków komunikacji elektronicznej.
Data narady: 2024-09-26
Znak sprawy: GN.V.6630.108.2024
Uwagi i zalecenia zostały zawarte w protokole
z narady koordynacyjnej.
Przewodniczący narady Paweł Sopelak
(Podpisano kwalifikowanym podpisem elektronicznym)
MAPA DO CELÓW PROJEKTOWYCH
JEDN. EWID. STALOWA WOLA (181001_1)
OBRĘB: CHARZEWICE (000101)
OBIEKT: ul. Cyprysowa, ul. Bratkowa działki nr 1740/11, 1741/7, 1746/12, 1758/4 i inne
SKALA 1:500
SIECIA N 7 137.30.11.4.1
S 7 137.30.11.3.4 7 137.30.11.4.3 7 137.30.11.4.4
Układ odniesienia – PL-EVRF2007-NH1
Układ wysokościowy – PL-KRON86-NH
Mapa aktualna w zakresie opisu sytuacyjno-wysokościowego na dzień 02-08-2024 r.
Nie wykluczona jest istnienie w terenie innych nie wykazanych na niniejszej mapie uzbrojeń podziemnych, które nie były zgłoszone do inwentaryzacji lub o których brak jest informacji w zasobie geodezyjnym
GEODETA UPRAWNIONY
mgr inż. Andrzej Stanek
nr uprawnień geod. 9200 0 1 20
Oświadczenie, że zgodność technyczny zawartego rozdziału pne geodezyjnych w wyniku, którym powstał niniejszy dokument został sprawdzony przez osobę posiadającą uprawnienia do tych prac oraz że wykazane uzbrojenie/obiekty terenu na działce budowlanej odpowiadają
Numer zgłoszenia pne geodezyjnych GK.V.6642.89.2024
Organ służby geodezyjnej, który przyjął zgłoszenie Starosta Stalowowolski Powiatowy Ośrodek Dokumentacji Geodezyjnej i Kartograficznej w Stalowej Woli
Wykonawca prac geodezyjnych Damian Stanek, ul. Kwiatkowskiego 3D/9 Stalowa Wola, ul. Wolnościowa 53/19
Numer oraz data sporządzenia dokumentacji pne geodezyjnych powykonawczych
NIP 5581166402 REGON 831-338-505
Numer oraz data sporządzenia dokumentacji pne geodezyjnych zasobowej
GN.V.6640.89.2024_1
2024-09-18
Podpis osoby sporządzającej dokumentację pne geodezyjnych powykonawczych
Damian Stanek
nr uprawnień 10283
LEGENDA:
Sieć/ciąg kanalizacji sanitarnej
1. Wodociąg do przebudowy W1-W2 z rur PE100 SDR11 PN16 225x20,5mm,l=11,8m
2. Projektowany przyłącz wody W3-W4 z rur PE100 SDR11 PN16 32x2,9mm,l=14,9m
3. Projektowany przyłącz wody W5-W6 z rur PE100 SDR11 PN16 32x2,9mm,l=14,9m
4. Przyłącz wody do przebudowy W7-W8 z rur PE100 SDR11 PN16 32x2,9mm,l=12,9m
5. Przyłącz wody do przebudowy W10-W11 z rur PE100 SDR11 PN16 32x2,9mm,l=6,9m
6. Projektowany przyłącz wody W12-W13 z rur PE100 SDR11 PN16 32x2,9mm,l=14,0m
7. Wodociąg do przebudowy W14-W18 z rur PE100 SDR11 PN16 110x10,0mm,l=34,4m
8. Przyłącz wody do przebudowy W15-W16 z rur PE100 SDR11 PN16 32x2,9mm,l=9,2m
9. Przyłącz wody do przebudowy W19-W20 z rur PE100 SDR11 PN16 32x2,9mm,l=6,1m
10. Wodociąg do przebudowy W21-W22 z rur PE100 SDR11 PN16 225x20,5mm,l=11,8m
11. Projektowany przyłącz wody W23-W24 z rur PE100 SDR11 PN16 32x2,9mm,l=17,0m
12. Projektowany przyłącz wody W25-W26 z rur PE100 SDR11 PN16 32x2,9mm,l=17,0m
13. Przyłącz wody do przebudowy W27-W29 z rur PE100 SDR11 PN16 32x2,9mm,l=13,0m
14. Przyłącz wody do przebudowy W28-W29 z rur PE100 SDR11 PN16 32x2,9mm,l=13,0m
15. Projektowany przyłącz wody W30-W31 z rur PE100 SDR11 PN16 32x2,9mm,l=13,8m
16. Wodociąg do przebudowy W32-W33 z rur PE100 SDR11 PN16 110x10,0mm,l=27,0m
17. Przyłącz wody do przebudowy W33-W34 z rur PE100 SDR11 PN16 32x2,9mm,l=12,0m
18. Przyłącz wody do przebudowy W35-W36 z rur PE100 SDR11 PN16 32x2,9mm,l=15,6m
19. Wodociąg do przebudowy W36-W40 z rur PE100 SDR11 PN16 110x10,0mm,l=30,0m
20. Przyłącz wody do przebudowy W37-W38 z rur PE100 SDR11 PN16 32x2,9mm,l=21,0m
21. Wodociąg do przebudowy W41-W42 z rur PE100 SDR11 PN16 110x10,0mm,l=66,2m
22. Wodociąg do przebudowy W43-W45 z rur PE100 SDR11 PN16 110x10,0mm,l=11,0m
23. Wodociąg do przebudowy W46-W47-W48 z rur PE100 SDR11 PN16 110x10,0mm,l=6,7m
Projektowana zasuwa sieciowa dn 200mm z1
Projektowana zasuwa sieciowa dn 80mm z2,z9
Projektowana zasuwa przelączeniowa dn 32mm z3,z5,z10 i z14
Projektowana hydrant podziemny do przyłącza dn 80mm HP1/HP2,HP3
Projektowane rury osłonowe dwudzielne typu "arot" dn 110mm l=3m
1.Projektowana rura osłonowa z rur SDR11 PN16 280x25,4mm,l=6,2m
2. Rura osłonowa z rur SDR11 PN16 90x8,2mm,l=6,8m
3.Projektowana rura osłonowa SDR11 PN16 90x8,2mm,l=6,8m
4. Projektowana rura osłonowa SDR11 PN16 90x8,2mm,l=6,3m
5. Projektowana rura osłonowa SDR11 PN16 90x8,2mm,l=6,8m
6.Projektowana rura osłonowa SDR11 PN16 90x8,2mm,l=11,2m
7. Projektowana rura osłonowa SDR11 PN16 90x8,2mm,l=6,3m
8. Projektowana rura osłonowa SDR11 PN16 90x8,2mm,l=6,6m
9. Projektowana rura osłonowa SDR11 PN16 125x11,4mm,l=12,6m
10. Projektowana rura osłonowa SDR11 PN16 90x8,2mm,l=10,8m
11. Projektowana rura osłonowa SDR11 PN16 90x8,2mm,l=10,8m
12. Projektowana rura osłonowa SDR11 PN16 90x8,2mm,l=12,0m
13. Projektowana rura osłonowa SDR11 PN16 90x8,2mm,l=12,0m
14. Projektowana rura osłonowa SDR11 PN16 90x8,2mm,l=13,8m
15. Projektowana rura osłonowa SDR11 PN16 90x8,2mm,l=17,2m
16. Projektowana rura osłonowa SDR11 PN16 90x8,2mm,l=9,2m
17. Projektowana rura osłonowa SDR11 PN16 90x8,2mm,l=17,7m
18. Projektowana rura osłonowa SDR11 PN16 160x14,6mm,l=7,2m
- odcinki wodociągu do wykluczenia z eksploatacji
W1-W45 - punkty charakterystyczne
UWAGA: Realizacja inwestycji zgodnie z warunkami MZK sp z o.o. z dnia:22.05.2024r. nr: WIK/2885/05/2024/MZK.
Przewiduje się niwelację studni kanalizacji sanitarnej i deszczowej na trasie rozbudowanej i modernizowanej drogi Stat1-Stat7 i studni kanalizacji deszczowej w km 0+000 - 0+420
LEGENDA:
Sieć/ciąg kanalizacji deszczowej
1. Gazociąg do przebudowy G7-G2 z rur PC PE100 SDR11 63x5,8mm, l=17,0m
2. Gazociąg do przebudowy G3-G4 z rur PC PE100 SDR11 63x5,8mm,l=12,9m
3. Gazociąg do przebudowy G5-G6 z rur PC PE100 SDR11 63x5,8mm,l=14,6m
4. Gazociąg do przebudowy G7-G7.1-G8 z rur PC PE100 SDR11 63x5,8mm,l=66,7m
5. Gazociąg/przyłącz do/ do przebudowy GM-G8.1 z rur PC PE100 SDR11 25x3,0mm,l=9,2m
6. Gazociąg do/ do przebudowy G8-G9 z rur PC PE100 SDR11 63x5,8mm,l=38,0m
7. Gazociąg/przyłącz do/ do przebudowy z rur G9-G9.2 RC PE100 SDR11 25x3,0mm,l=4,8m
8. Gazociąg do/ do przebudowy G9-G10-G11 z rur PC PE100 SDR11 63x5,8mm,l=58,1m
9. Gazociąg/przyłącz do/ do przebudowy G10-G10.1 z rur PC PE100 SDR11 25x3,0mm,l=1,0m
1. Projektowana rura osłonowa na odcinku G1-G2 z rur PC SDR11 110x6,8mm, l=12,0m
2. Projektowana rura osłonowa na odcinku G3-G4 z rur PC SDR11 110x6,8mm, l=10,0m
3. Projektowana rura osłonowa na odcinku G5-G6 z rur PC SDR11 110x6,8mm, l=13,0m
4. Projektowana rura osłonowa na odcinku G7-G7.1 z rur PC SDR17 110x6,8mm,l=3,5m
5. Projektowana rura osłonowa na odcinku GM-G8.1 z rur PC SDR17 110x6,8mm,l=3,5m
6. Projektowana rura osłonowa na odcinku G8-G9 z rur PC SDR17 110x6,8mm,l=17,2+4,5=21,7m
7. Projektowana rura osłonowa na odcinku G9-G9.2 z rur PC SDR17 90x5,4mm,l=6,3m
8. Projektowana rura osłonowa na odcinku G10-G11 z rur PC SDR17 110x6,8mm,l=3,0m
- odcinki gazociągu do wykluczenia z eksploatacji
- projektowane rury osłonowe dwudzielne typu "arot" dn 110mm l=3m
ZI-ZI9,ZI11 - punkty charakterystyczne
UWAGA: Realizacja inwestycji zgodnie z warunkami PSG sp z o.o. z dnia:28.05.2024r. nr: PSG/JLZM/SZ.763A.138.1162199.2.4.
LEGENDA:
Sieć/ciąg kanalizacji deszczowej
Projektowana sieć kanalizacji deszczowej, rura kanalizacyjna z PP SN 10 S 500x19,1mm
Projektowana sieć kanalizacji deszczowej, rura kanalizacyjna z PP SN 10 S 200x7,7mm
Projektowana rura ochronna sieć kanalizacji deszczowej, rura kanalizacyjna z PP SN 10 S 315x12,1mm ,kr2m
Projektowana studnia kanalizacji deszczowej, kręgi betonowe Ø1500mm,S5,0-S5,10-S2,2-S7,8 - 18szt.
Projektowana wpusty kanalizacji deszczowej, kręgi betonowe Ø500mm z osadnikiem 1m; Wp.1 - Wp.36
Projektowana rury osłonowe dwudzielne typu "arot" dn 110mm h3m
istniejąca studnia włączeniowa kanalizacji deszczowej S1,1 istn.,S-2,1 istn.,S-3,1 istn.,S-4,1 istn. S-5,1 istn.,S-6,1 istn.,S-7,1 istn.
UWAGA: Realizacja inwestycji zgodnie z warunkami PSG sp z o.o. z dnia:24.04.2024r. nr: TTP.7001.4.2024.EKF.
Wykonany otwór badawczy geologiczny/typowy teren
LEGENDA:
Sieć/ciąg kanalizacji teletechnicznej
Istniejąca kanalizacja teletechniczna
LEGENDA:
Sieć/ciąg elektryczne
RO-0W - Nr rury osłonowej.
- Rury osłonowe typu SIRSDUK - 75mm.
S-1.1 - Proj. tampa zelektelenie oświetlen.
SK-A - Proj. studnia kanalizacji kablowej typu SK-1.
- Proj. kanalizacja kablowa typu 1 x RHDPE 110RL5 mm.
Potwierdzam za zgodność z oryginałem
mapy do celów projektowych:
mgr inż. Adam Jerzy Borsuk
Nr uprawnień 9200 0 1 20
nr wpis. w Okręgowym Rejestrze
geodetów i kartografów
marbet
mgr inż. Marcin Waśkowicz
ZK-KG-TWKM/GK/2013, ul. Tarnowskiego 28/3
NIP: 8585230909 REGON: 520466783
Inwestor: GMINA STALOWA WOLA
ul. Wolności 53
37- 450 Stalowa Wola, ul. Wolności 7
Temat: PRZEBUDOWA Z ROZBUDOWĄ DRÓG GMINNE W RAMACH ZADANIA INWESTYCYJ.NEGO PN. BUDOWA I PRZEBUDOWA DRÓG GM. CHRZANÓW, TARNIEC
Nazwa rysunku: PROJEKT ZAGOSPODAROWANIA TERENU
Faza: Projekt techniczny Data: 10.2024 Skala 1:250/2000/500
Branża Funkcja Imię i nazwisko Nr upr. Podpis
projektant mgr inż. Adam Szarek PDK/0065/POOS/06
sprawdzał projektant mgr inż. Arkadiusz Rawek PDK/0045/POOS/12