

OZNACZENIA		
	GRANICA AKTUALNOŚCI MAPY DO CELÓW PROJEKTOWYCH	
	ISTN. GRANICA PASA DROGOWEGO DROGI GMINNEJ	
	PROJ. OŚ JEZDNI	
	PROJ. KRAWĘDZ JEZDNI (BEZ KRAWĘZNIKA)	
	PROJ. KRAWĘDZ POBOCZA	
	PROJ. NAWIERZCHNIA JEZDNI Z PŁYT BETONOWYCH	
	LOKALIZACJA PRZEKROJU CHARAKTERYSTYCZNEGO	
	LOKALIZACJA PRZEKROJÓW POPRZECZNYCH	

ZESPÓŁ PROJEKTOWY		
FUNKCJA	IMIĘ I NAZWISKO	PODPIS
Projektant	inż. Michał Góralski	
opracował: drogowca	LUB/0119/P000/23	
Sprawdzający	mgr inż. Jerzy Góralski	
opracował: drogowca	LUB/0443/P000/05	


NAZWA ZAMIERZENIA BUDOWLANEGO

BUDOWA DRÓGI DOJAZDOWEJ DO GRUNTÓW ROLNYCH W MIEJSCOWOŚCI SUCHODOŁY

TYTUŁ RYSUNKU

PROJEKT ZAGOSPODAROWANIA TERENU

DATA	SKALA	NR RYS.
.....2025	1:500	2

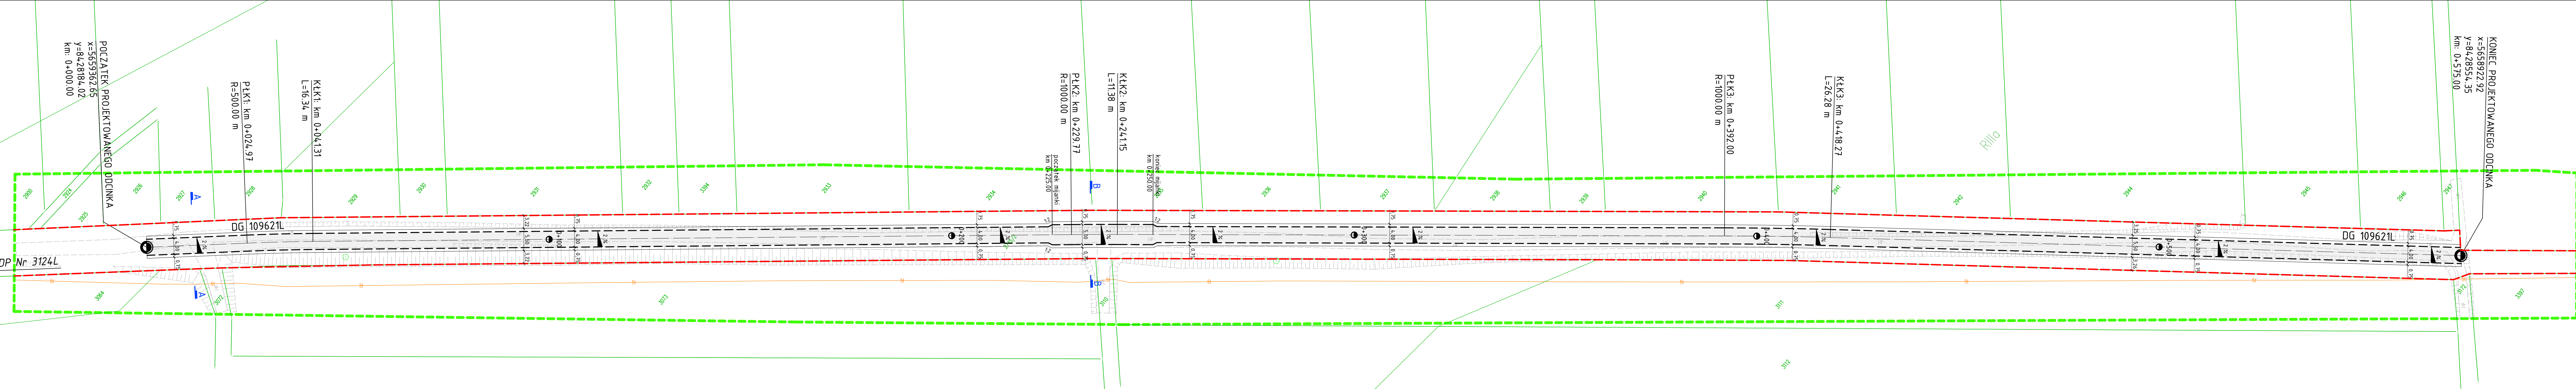

W1
x=5659338.30
y=8428206.49
łuk
alfa = 178.1276°
R = -500.000
T = 8.171
L = 16.340
f = 0.067

W2
x=5659185.20
y=8428338.76
łuk
alfa = 179.3479°
R = -1000.000
T = 5.690
L = 11.381
f = 0.016

W3
x=5659055.55
y=8428448.21
łuk
alfa = 178.4945°
R = -1000.000
T = 13.139
L = 26.276
f = 0.086