P1	PODŁOGA NA GRUNCIE	
	warstwa wykończeniowa	4,5 cm
	wylewka betonowa	10 cm
	płyty termoizolacyjne XPS 100λD≤0,036 W/mK	10 cm
	hydroizolacja z membrany EPDM	-
	płyta betonowa	10 cm
	hydroizolacja z membrany EPDM	-
	podbudowa zagęszczona mech. do Is≥0.98	25cm
	grunt rodzimy	-

P2	STROPODACH	
	membrana dachowa EPDM	-
	płyty termoizolacyjne XPS 100λD≤0,036 W/mK warstwa spadkowa	30-50cm
	paroizolacja	-
	płyta żelbetowa	18 cm
	sufit podwieszany płyty GK x 2	2,5 cm

S1	ŚCIANA WEWNĘTRZNA KONSTRUKCYJNA	
	tynk wewn. cementowo-wapienny	1,5 cm
	ściana żelbetowa / murowana wg konstrukcji	20 cm
	tynk wewn. cementowo-wapienny	1,5 cm

S2	ŚCIANA WEWNĘTRZNA	
	tynk wewn. cementowo-wapienny / płytki	1,5 cm
	ściana murowana	15 cm
	tynk wewn. cementowo-wapienny / płytki	1,5 cm

S3	ŚCIANA ZEWNĘTRZNA	
	tynk zewn. cementowo-wapienny	1,5 cm
	styropian fasadowy 0,038	20 cm
	ściana żelbetowa / murowana wg konstrukcji	25 cm
	tynk wewn. cementowo-wapienny	1,5 cm

S4	ŚCIANA ZEWNĘTRZNA	
	siatka polipropylenowa	-
	tynk zewn. cementowo-wapienny	1,5 cm
	styropian fasadowy 0,038	20 cm
	ściana żelbetowa / murowana wg konstrukcji	25 cm
	tynk wewn. cementowo-wapienny	1,5 cm

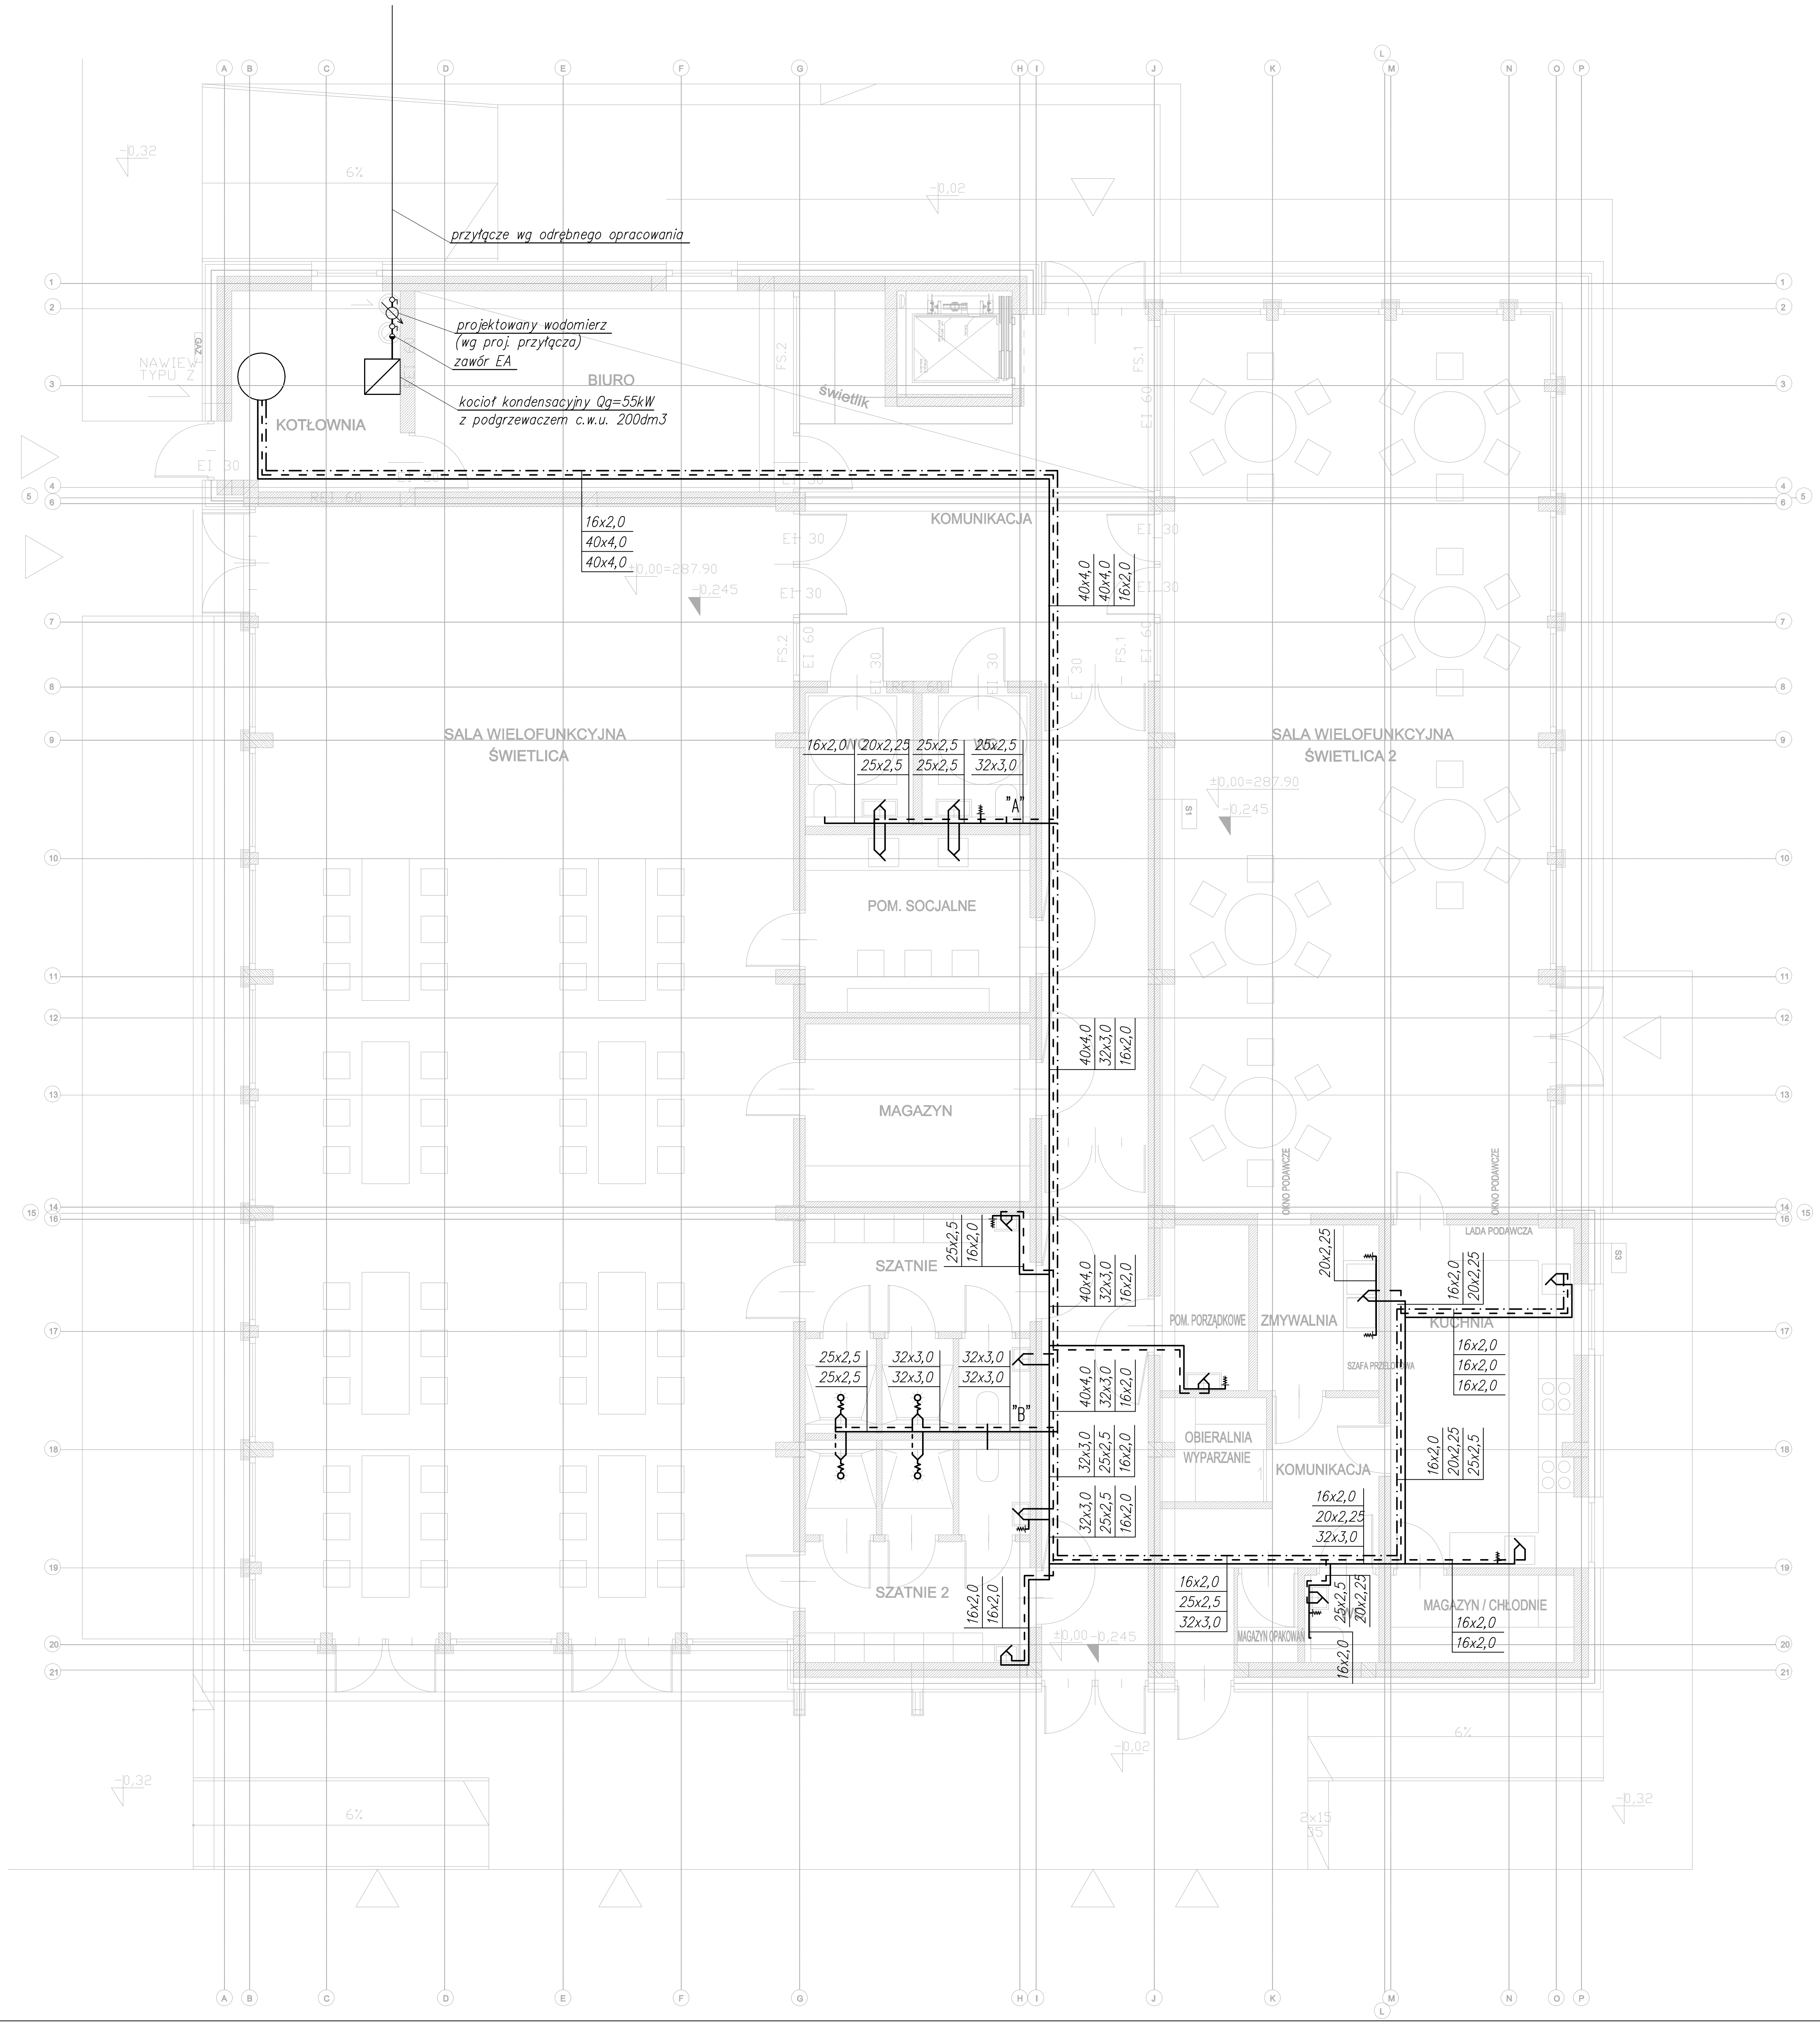

Według normy PN-ISO 9836:2022-07

Zestawienie powierzchni użytkowych, ruchu i usługowo-technicznych	
sala wielofunkcyjna świetlica	171,8 m^2
komunikacja	67,9 m^2
WC	3,8 m^2
WC	3,8 m^2
pom. socjalne	11,4 m^2
magazyn	11,4 m^2
szatnie	13,1 m^2
szatnie 2	13,3 m^2
kuchnia	17,9 m^2
pomieszczenia gospodarcze	20,8 m^2
komunikacja	9,0 m^2
sala wielofunkcyjna świetlica 2	98,4 m^2
biuro	21,8 m^2
kotłownia	9,6 m^2
SUMA	474,0 m^2

Powierzchnia całkowita: 538,40 m^2
Powierzchnia konstrukcji: 55,23 m^2
Powierzchnia netto: 483,17 m^2

OZNACZENIA:

- instalacja wody zimnej
- instalacja wody ciepłej
- instalacja cyrkulacji
- W1 – pion wodociągowy

MAŁY RYNEK 2/2 KRAKÓW
WWW.AUTOGRAF-STUDIO.PL

NAZWA OBIEKTU BUDOWLANEGO
ŚWIETLICA WIEJSKA ZIELONY GAJ
LOKALIZACJA: DZ. NR 1361/119, MIEJSCOWOŚĆ: ŚWINIARSKO, OBRĘB: ŚWINIARSKO, POWIAT: NOWOSĄDECKI

PRZEDMIOT
SANITARNA

STADIUM
PROJEKT TECHNICZNY

DATA
LIPIEC 2025

PROJEKTANT
mgr inż. Maciej Zieliński
upr. nr MAP/0124/POOS/06

PROJEKTANT SPRAWDZAJĄCY
mgr inż. Maciej Pytlik
upr. nr MAP/0256/POOS/12

NAZWA RYSUNKU
INSTALACJA WODY - RZUT PARTERU

SKALA
1:100

NUMER RYSUNKU
S.01