


- LEGENDA:
- Kabel YKY 5x50mm²
 - Kabel YKY 5x16mm²
 - Kabel YKSY 2x4x1,5mm²
 - Nowoprojektowana szata sterowania oświetleniem SOB1
 - Nowoprojektowana szata sterowania oświetleniem SOB2
 - Tablica sterująca oświetleniem wewnątrz budynku
 - Maszty oświetleniowy 9m CPM LN-90/4K300 na fundamencie F200V z belką montażową na cztery oprawy
 - Maszty oświetleniowy 12m CPM HN-120/4K300 na fundamencie F2 300x300 z belką montażową na cztery oprawy
 - 4 x oprawa oświetleniowa LED IP 66 20st 171.5 lm/W 723x713x767 1500W

Kable należy układać w rurach osłonowych - pod chodnikiem, parkingiem, bieżnią

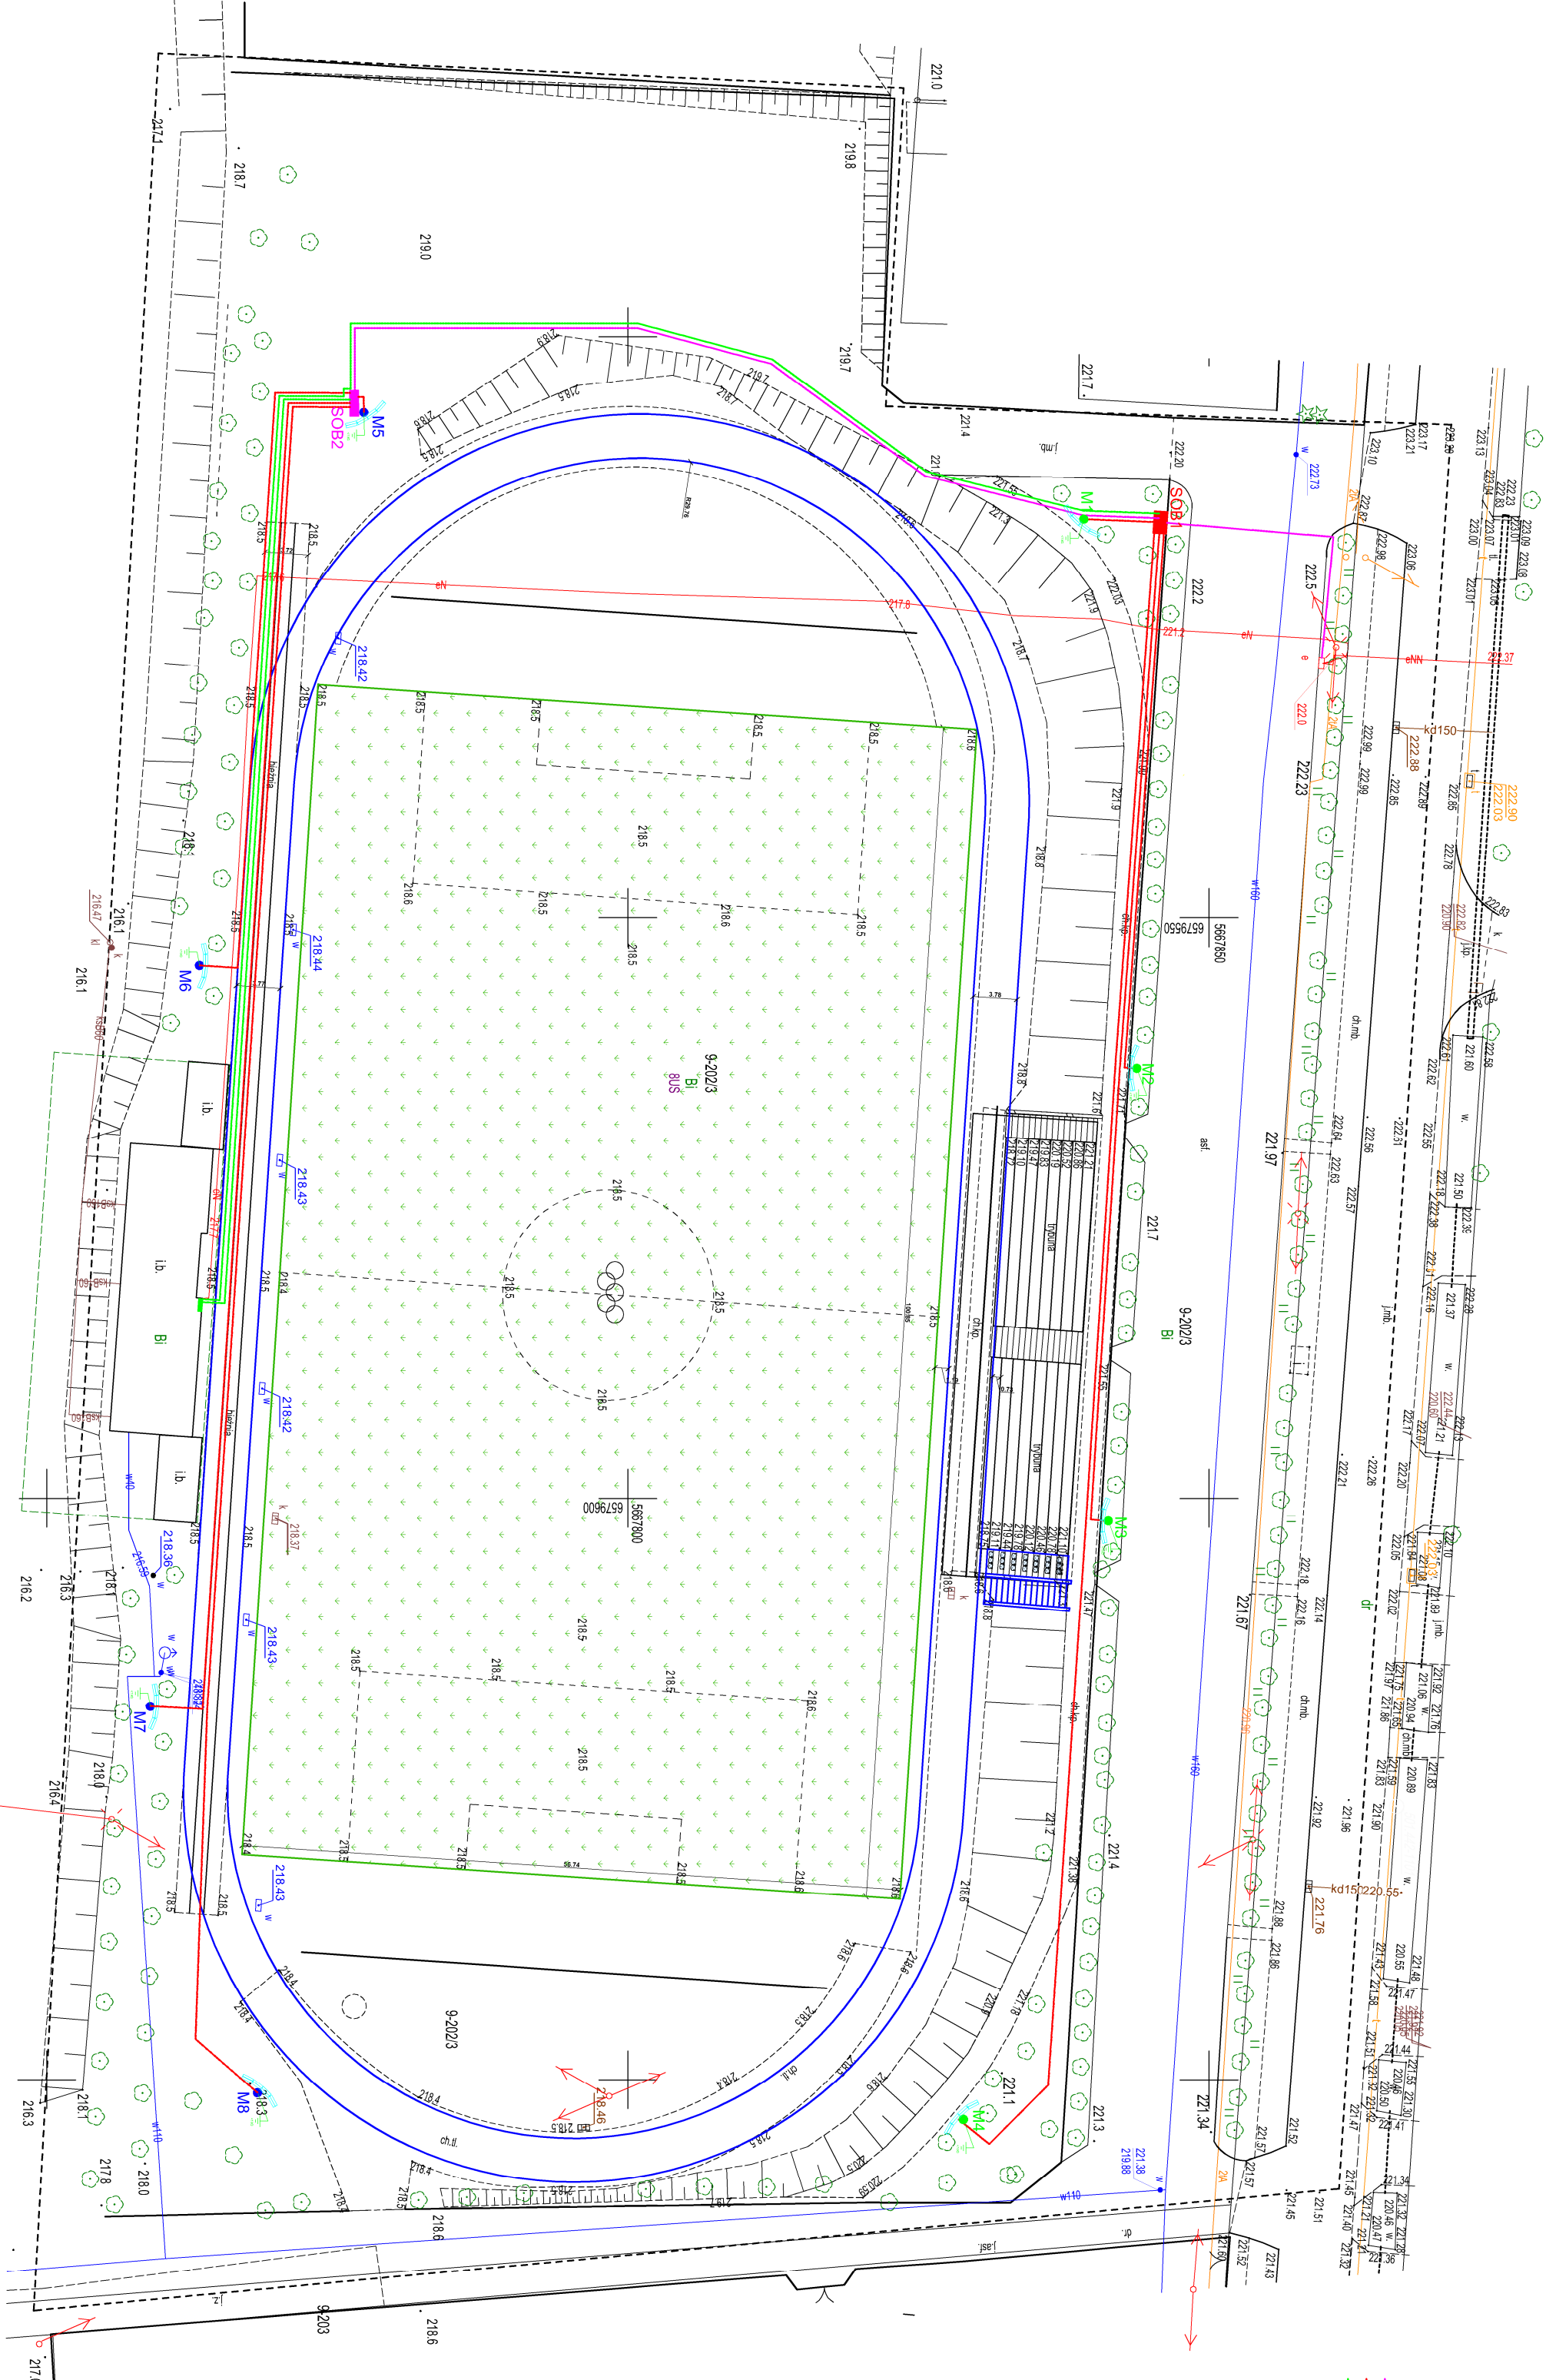

Askom Projekt		Pracownia projektowa Askom Projekt	
Investycja	ROZBUDOWA I PRZEBUDOWA BIEŻNI, ROZBUDOWA I PRZEBUDOWA TRYBUN WRAZ Z ICH CZĘŚCIAMI ROZBUDOWA ORAZ BUDOWA OŚWIECZENIA BOISKA W STRZELACZACH WIELKICH NA CZĘŚCI DZ. NR EWID. 202/3.	Data:	12.2025
Adres	CZĘŚĆ DZ. NR EWID. 202/3. OBRĘB: 0009 STRZELCE WIELKIE	Skala	1:500
Investycja	JEDN. EWID. 100907 2 STRZELCE WIELKIE	Nr rys:	1
Investor	GINNY LUDOWY KLUB SPORTOWY - STRZELCE WIELKIE	Branża/etap	EL / PT
Temat rysunku	INSTALACJA ZEWNĘTRZNA - OŚWIECZENIE BOISKA	Podpis:	
Branża elektryczna	Projektant mgr inż. Mateusz Parczyński		
	nr upr. LOD/6075/PWBE23		
	Upr. bud. do projekt. i kier. robotami budowlanymi bez ogr. w aspekcie instalac. w zakresie sił. i słabopr. urządzeń elektrycznych i elektroenergetycznych		