


ZNAK - GN.6642.1112.2025	
MAPA DO CELÓW PROJEKTOWYCH	
SKALA 1 : 500	
Województwo	łódzkie
Powiat	Pajęczański
Jednostka ewidencyjna	Strzelce Wielkie (100907_2)
Obręb	Strzelce Wielkie (0009)
Działka	202/3
Układ odniesienia wysokości	„PL-EVRF2007-NH”
Układ odniesienia	( układ 2000 /18 )
Sekcje mapy zasadniczej	6.149.30.15.2.1, 6.149.30.15.2.2
Mapa została wykonana na podstawie mapy zasadniczej w skali 1 : 1000 (501.442.121) uzupełnionej pomiarem GN.6642.1112.2025	
Oznaczenie granic obszaru, który był przedmiotem aktualizacji	-----
Służebności gruntowe mające wpływ na zagospodarowanie gruntów zlokalizowanych w granicach projektowanej inwestycji	Nie badano służebności
Oznaczenie linii rozgraniczających teren o różnym przeznaczeniu, oraz oznaczenie tych terenów zgodnie z MPZP	8US
Kontur użytku gruntowego, który nie jest ujawniony w bazie danych EGiB	Brak
Granice ewidencyjne działki oznaczono kolorem czarnym	
Nie wyklucza się istnienia w terenie innych przewodów o których brak informacji wynika z zaszczyści historycznych lub niedopełnienia obowiązku zgłoszenia do inwentaryzacji (Ustawa z dn. 17 maja 1989 r Prawo Geodezyjne i Kartograficzne, tj. Dz. U. z 2024, poz.1151 z póź. zm.)	
Niniejsza mapa może służyć do celów projektowych. Mapa wykonana zgodnie z Rozporządzenia Ministerstwa Rozwoju z dn.18 sierpnia 2020 r.	
Mapę w dniu 26.10.2025 r. wykonał geodeta Łukasz Janecki	

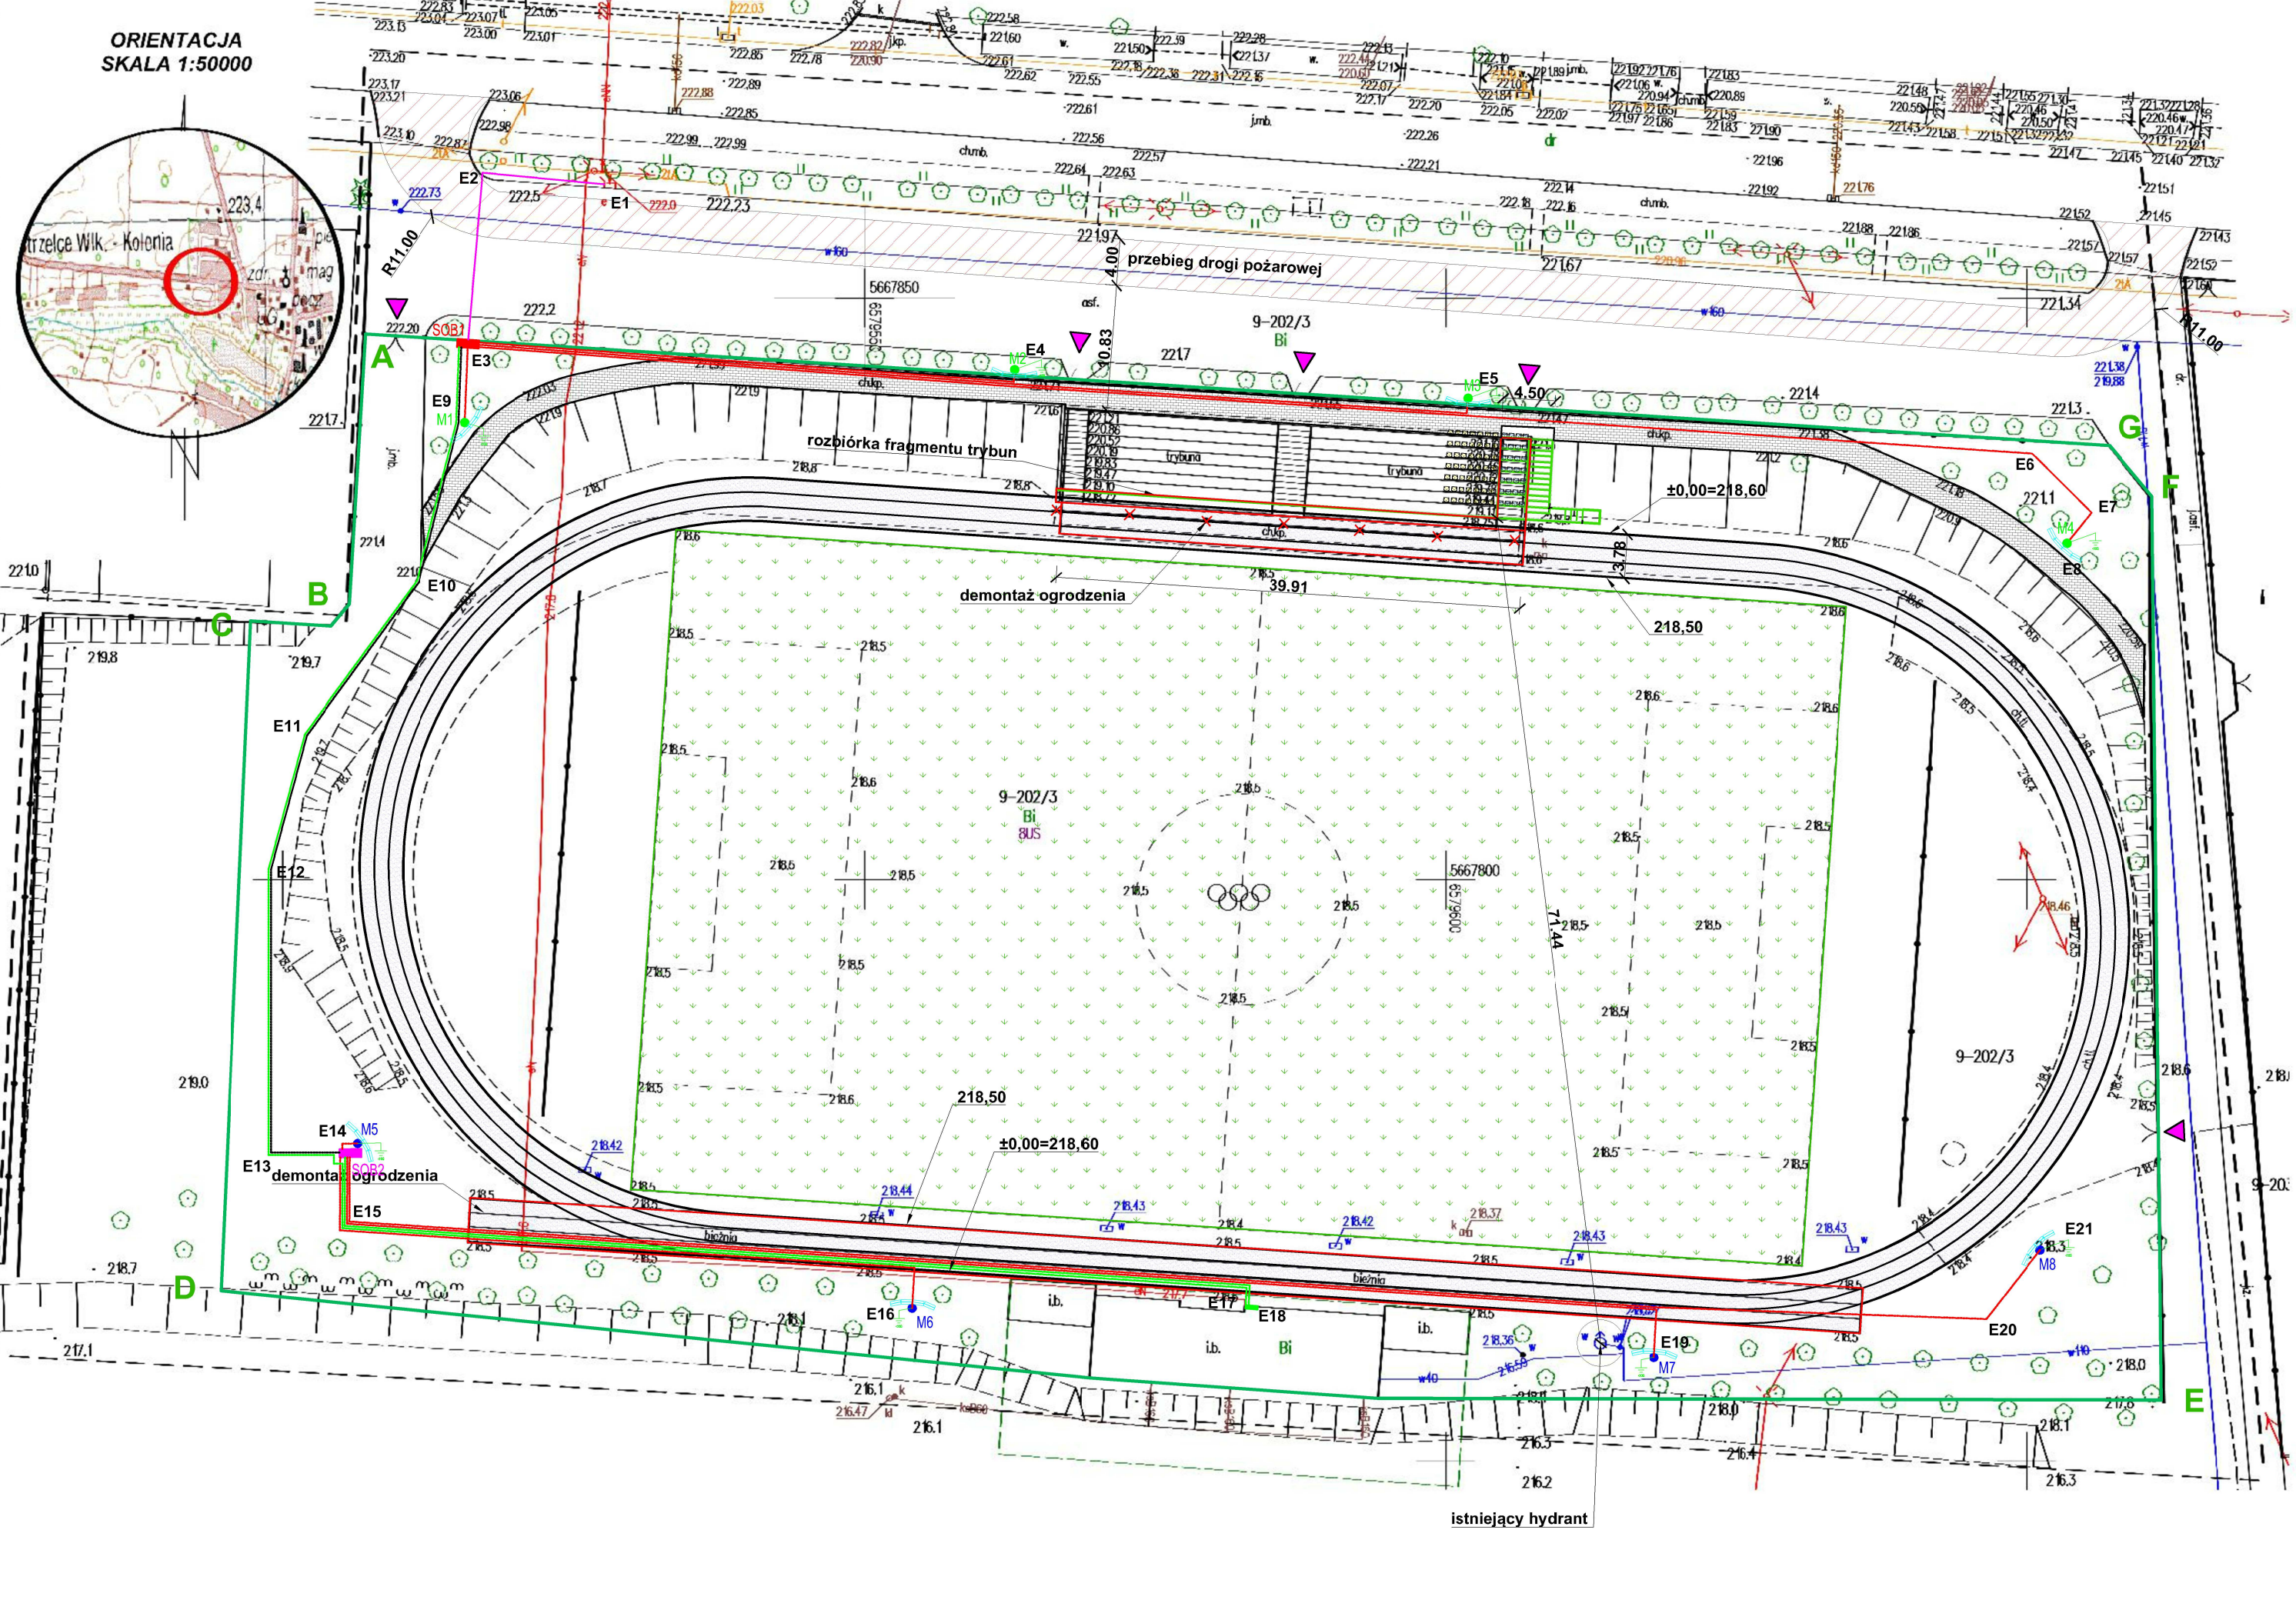

<