

LEGENDA:



Oprawa oświetleniowa LED IP 66 20st 171.5 lm/W 723x713x167 1500W

Slup oświetleniowy (stalowy - ocynk ogniowy) h=12m na fundamencie z belką montażową na cztery oprawy



Slup oświetleniowy (stalowy - ocynk ogniowy) h=9m na fundamencie z belką montażową na cztery oprawy




Kabel YKY 3x2,5mm<sup>2</sup> od złącza

NTB-3 do oprawy oświetleniowej

Kabel YKY 5x16mm<sup>2</sup>

UWAGA:

- Słupy oświetleniowe wyposażać w złącze słupowe NTB-3
- Złącza słupowe NTB-3 wyposażać w bezpieczniki D01 10A (dla dwóch opraw 16A)
- Podłączenia SOB należy wykonać zgodnie ze schematem
- Do każdego słupa oświetleniowego należy podłączyć udział szpiłkowy za pomocą bednarki i podłączyć do zacisku PE słupa R<30Ω
- Dla sterowania oświetleniem od SOB1 i SOB2 do budynku, w którym znajdują się tablica sterująca oświetleniem należy ułożyć po dwie linie kablowe - jedna podstawowa a druga rezerwowa.

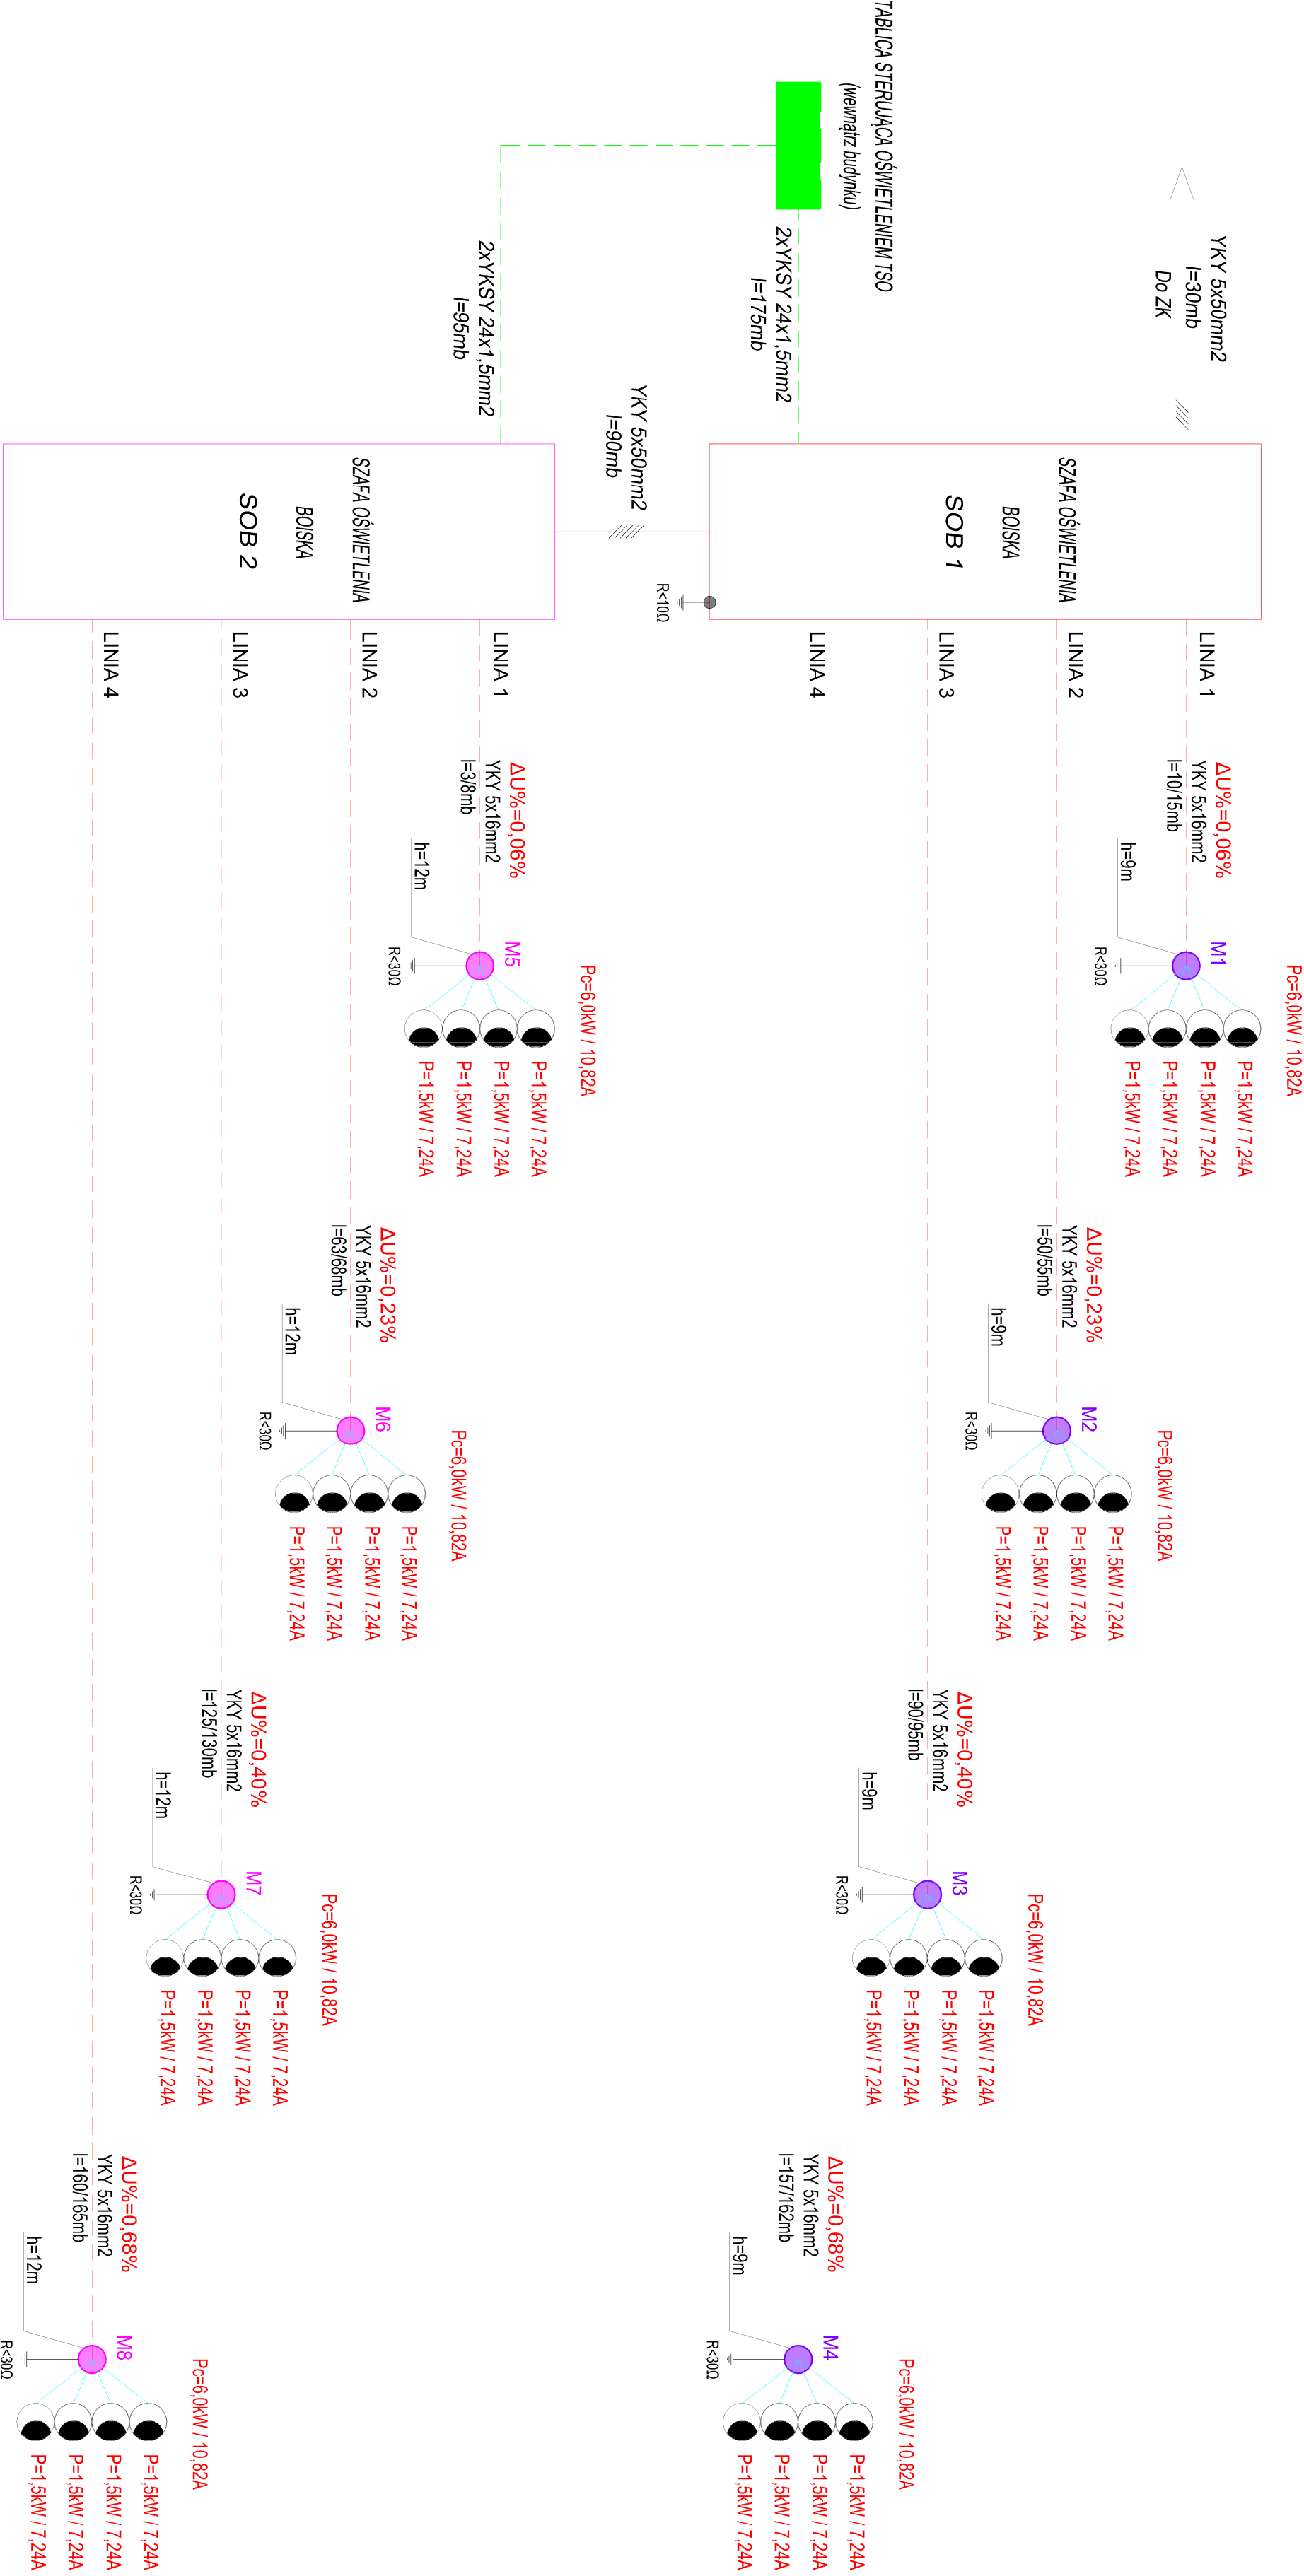

|   |   |                      |         |
|---|---|----------------------|---------|
| Askam Projekt   |   | Pracownia projektowa |         |
| Askam Projekt   |   | Askam Projekt        |         |
| Investycja  | ROZBUDOWA I PRZEBUDOWA BIEŻNI, ROZBUDOWA I PRZEBUDOWA TRYBUN WRAZ Z ICH CZĘŚCIOWĄ ROZBIÓRKĄ ORAZ BUDOWA OŚWIETLENIA BOISKA W STRZELCACH WIELKICH NA CZĘŚCI DZ. NR EWID. 2023. | Data:                | 12.2025 |
| Adres   | CZĘŚĆ DZ. NR EWID. 2023, OBRĘB: 0009 STRZELCE WIELKIE   | Nr rys:              | 4       |
| Investor  | JEDN. EWID. 100907, 2 STRZELCE WIELKIE GMINNY LUDOWY KLUB SPORTOWY - STRZELCE WIELKIE   | Branża/etap          | EL / PT |
| Temat rysunku SCHEMAT BLOKOWY ZASILANIA OŚWIETLENIA BOISKA  |   | Podpis:              |         |
| Branża elektryczna  | Projektant mgr inż. Mateusz Parchyniak nr upr. LOD/5075/PMB/E/23  | Podpis:              |         |
| Upr. bud. do projekt. i kier. robotami budowlanymi bez cgr. w spec. instalac. w zakresie sieci, instalacji i urządzeń elektrycznych i elektroenergetycznych |   |                      |         |