


Projektowane ocieplenie stropodachu:
1. Styropapa 15 cm

Projektowane wykończenie:
1. Papa termozgrzewalna

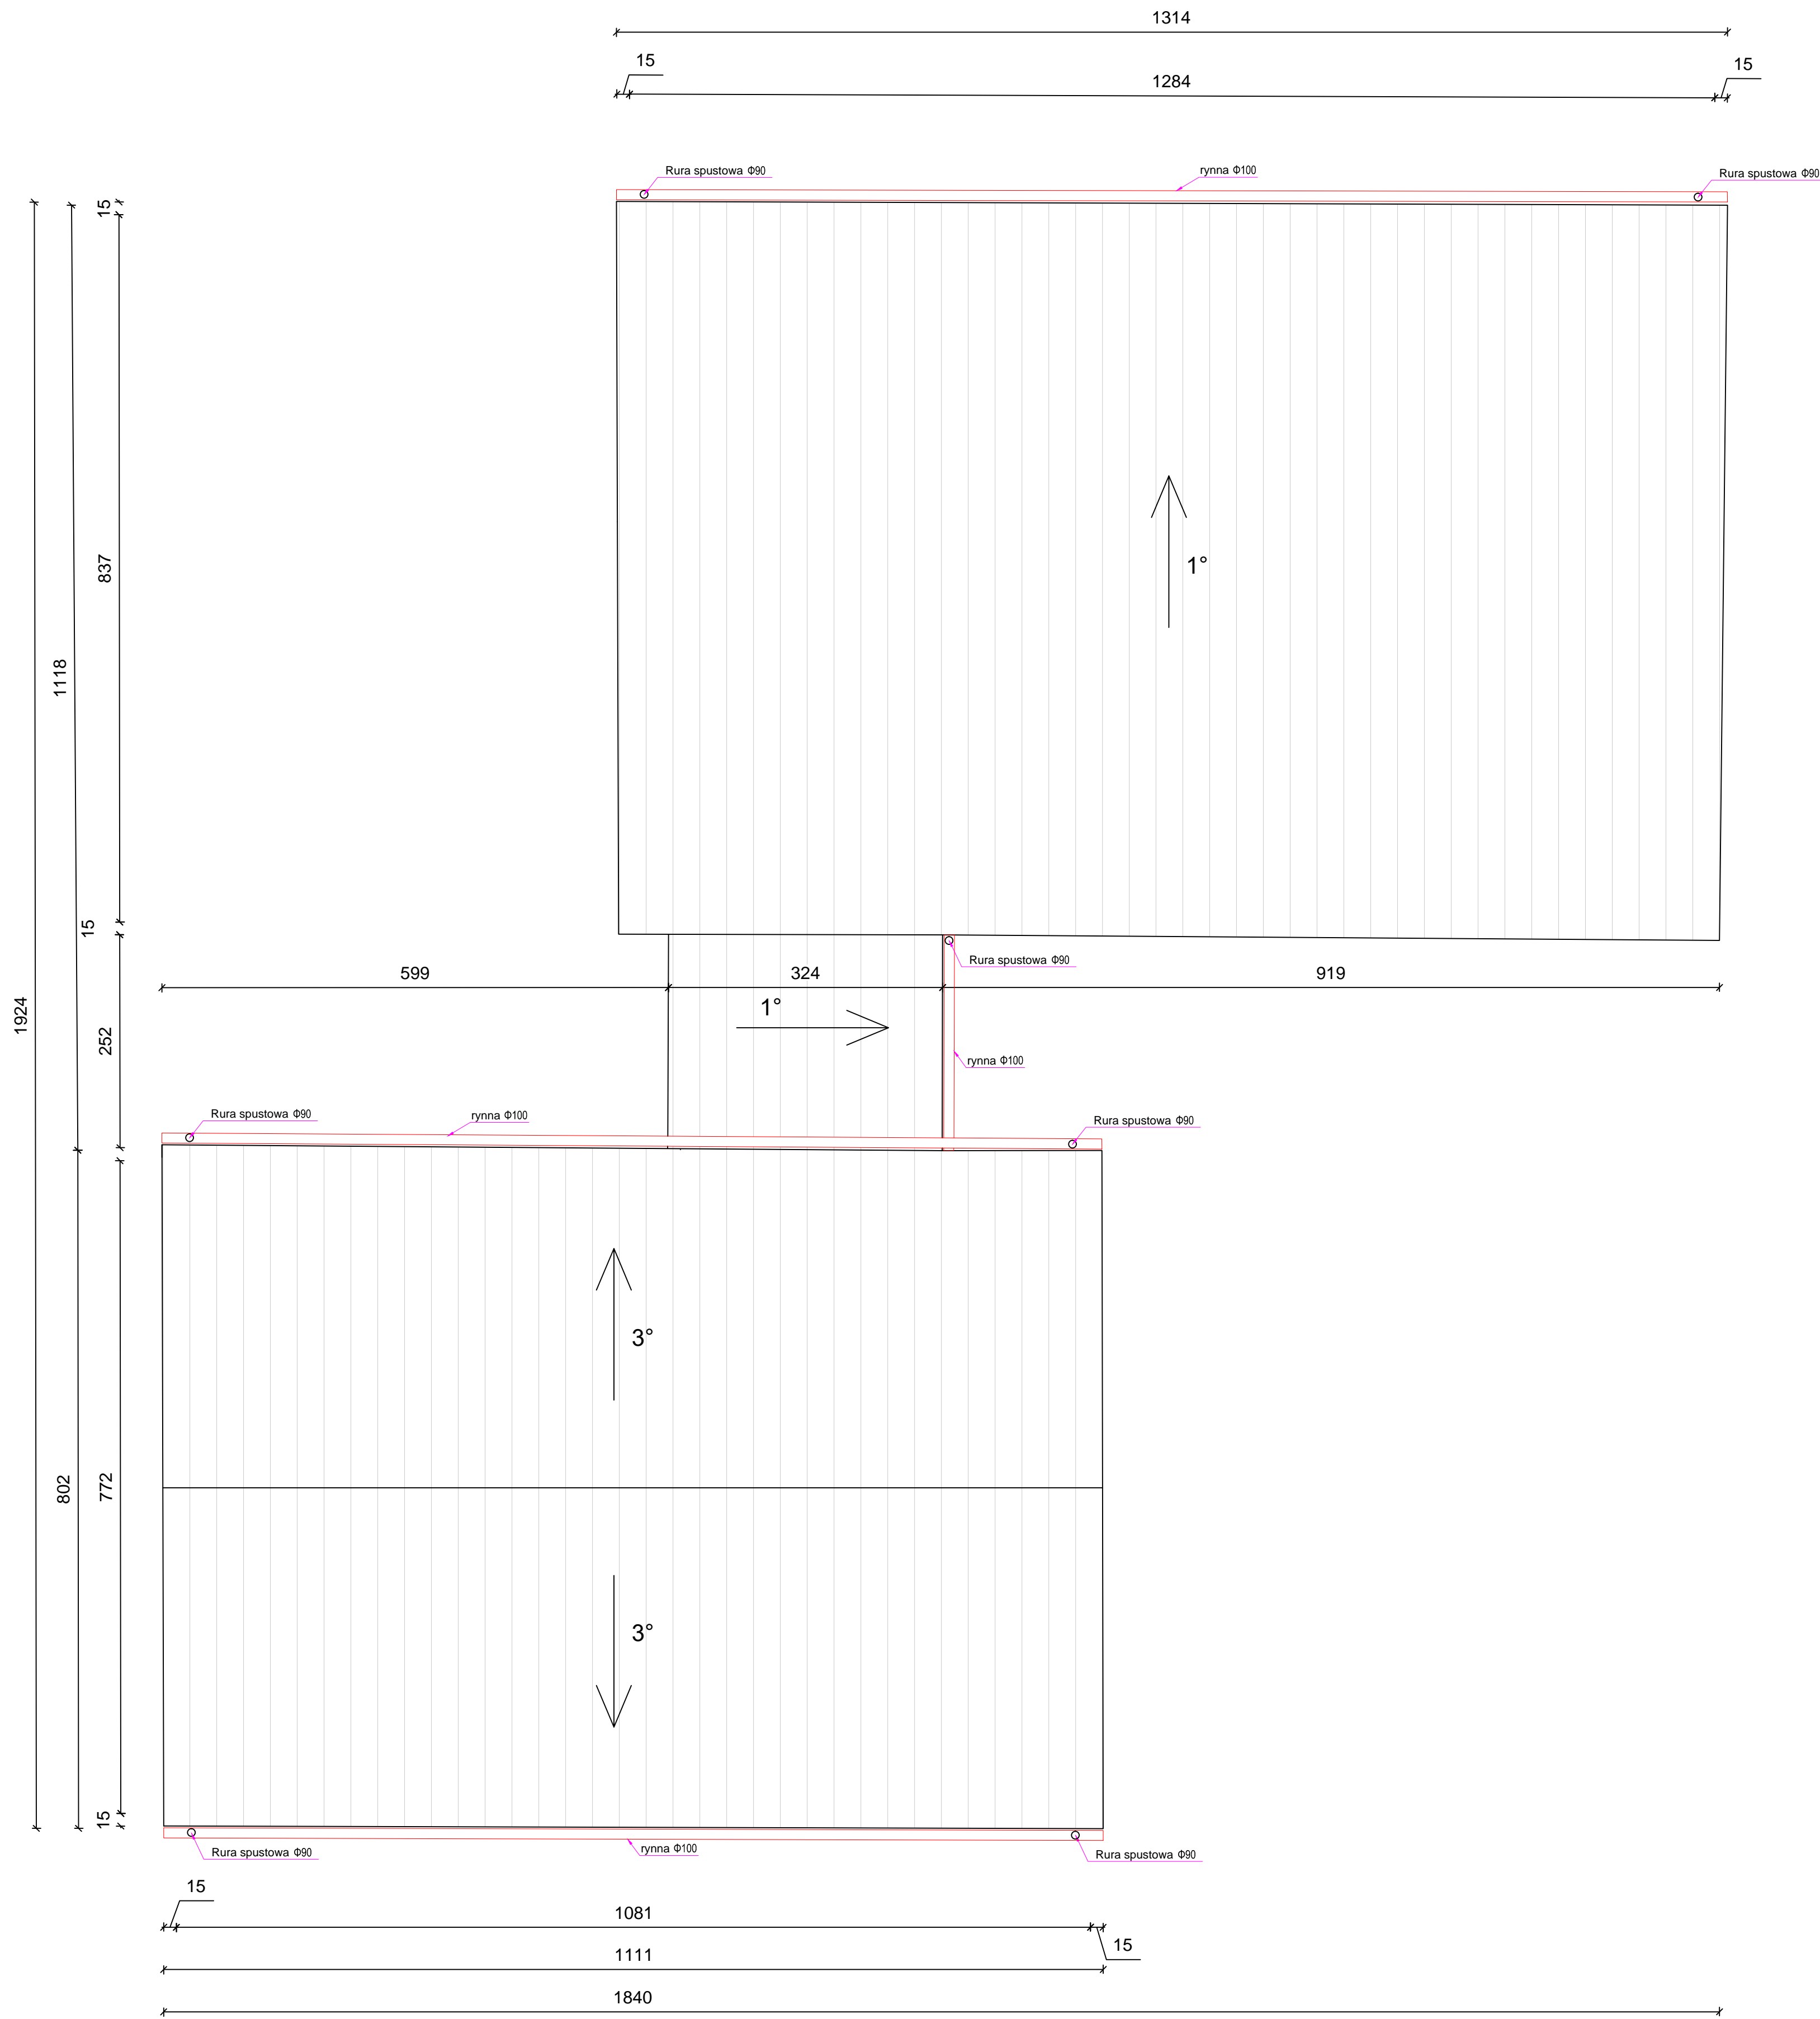

PRACOWNIA <i>DeCADA</i> PROJEKTOWA			
ul. Jagiellońska 71, 00-610 Warszawa, tel. 22 638 12 12, e-mail: biuro@decada.pl			
TEMAT: BUDOWA DWÓCH ZBIORNIKÓW RETENCYJNYCH I REMONT BUDYNKU HYDROFORNI			
LOKALIZACJA: DZ. NR 19 OBR. GÓRKI, GM. KARSIN			
PROJEKTOWAŁ:	NR UPRAWNIENI/	PODPIS:	SKALA:
inż. Roman Szyg	268/70		1:50
	architektoniczna		DATA:
			12.2022
NAZWA RYSUNKU: STAN PROJEKTOWANY RZUT DACHU			Rys. Nr A2