



STAN ISTNIEJĄCY  
RZUT PRZYZIEMIA  
skala 1:50

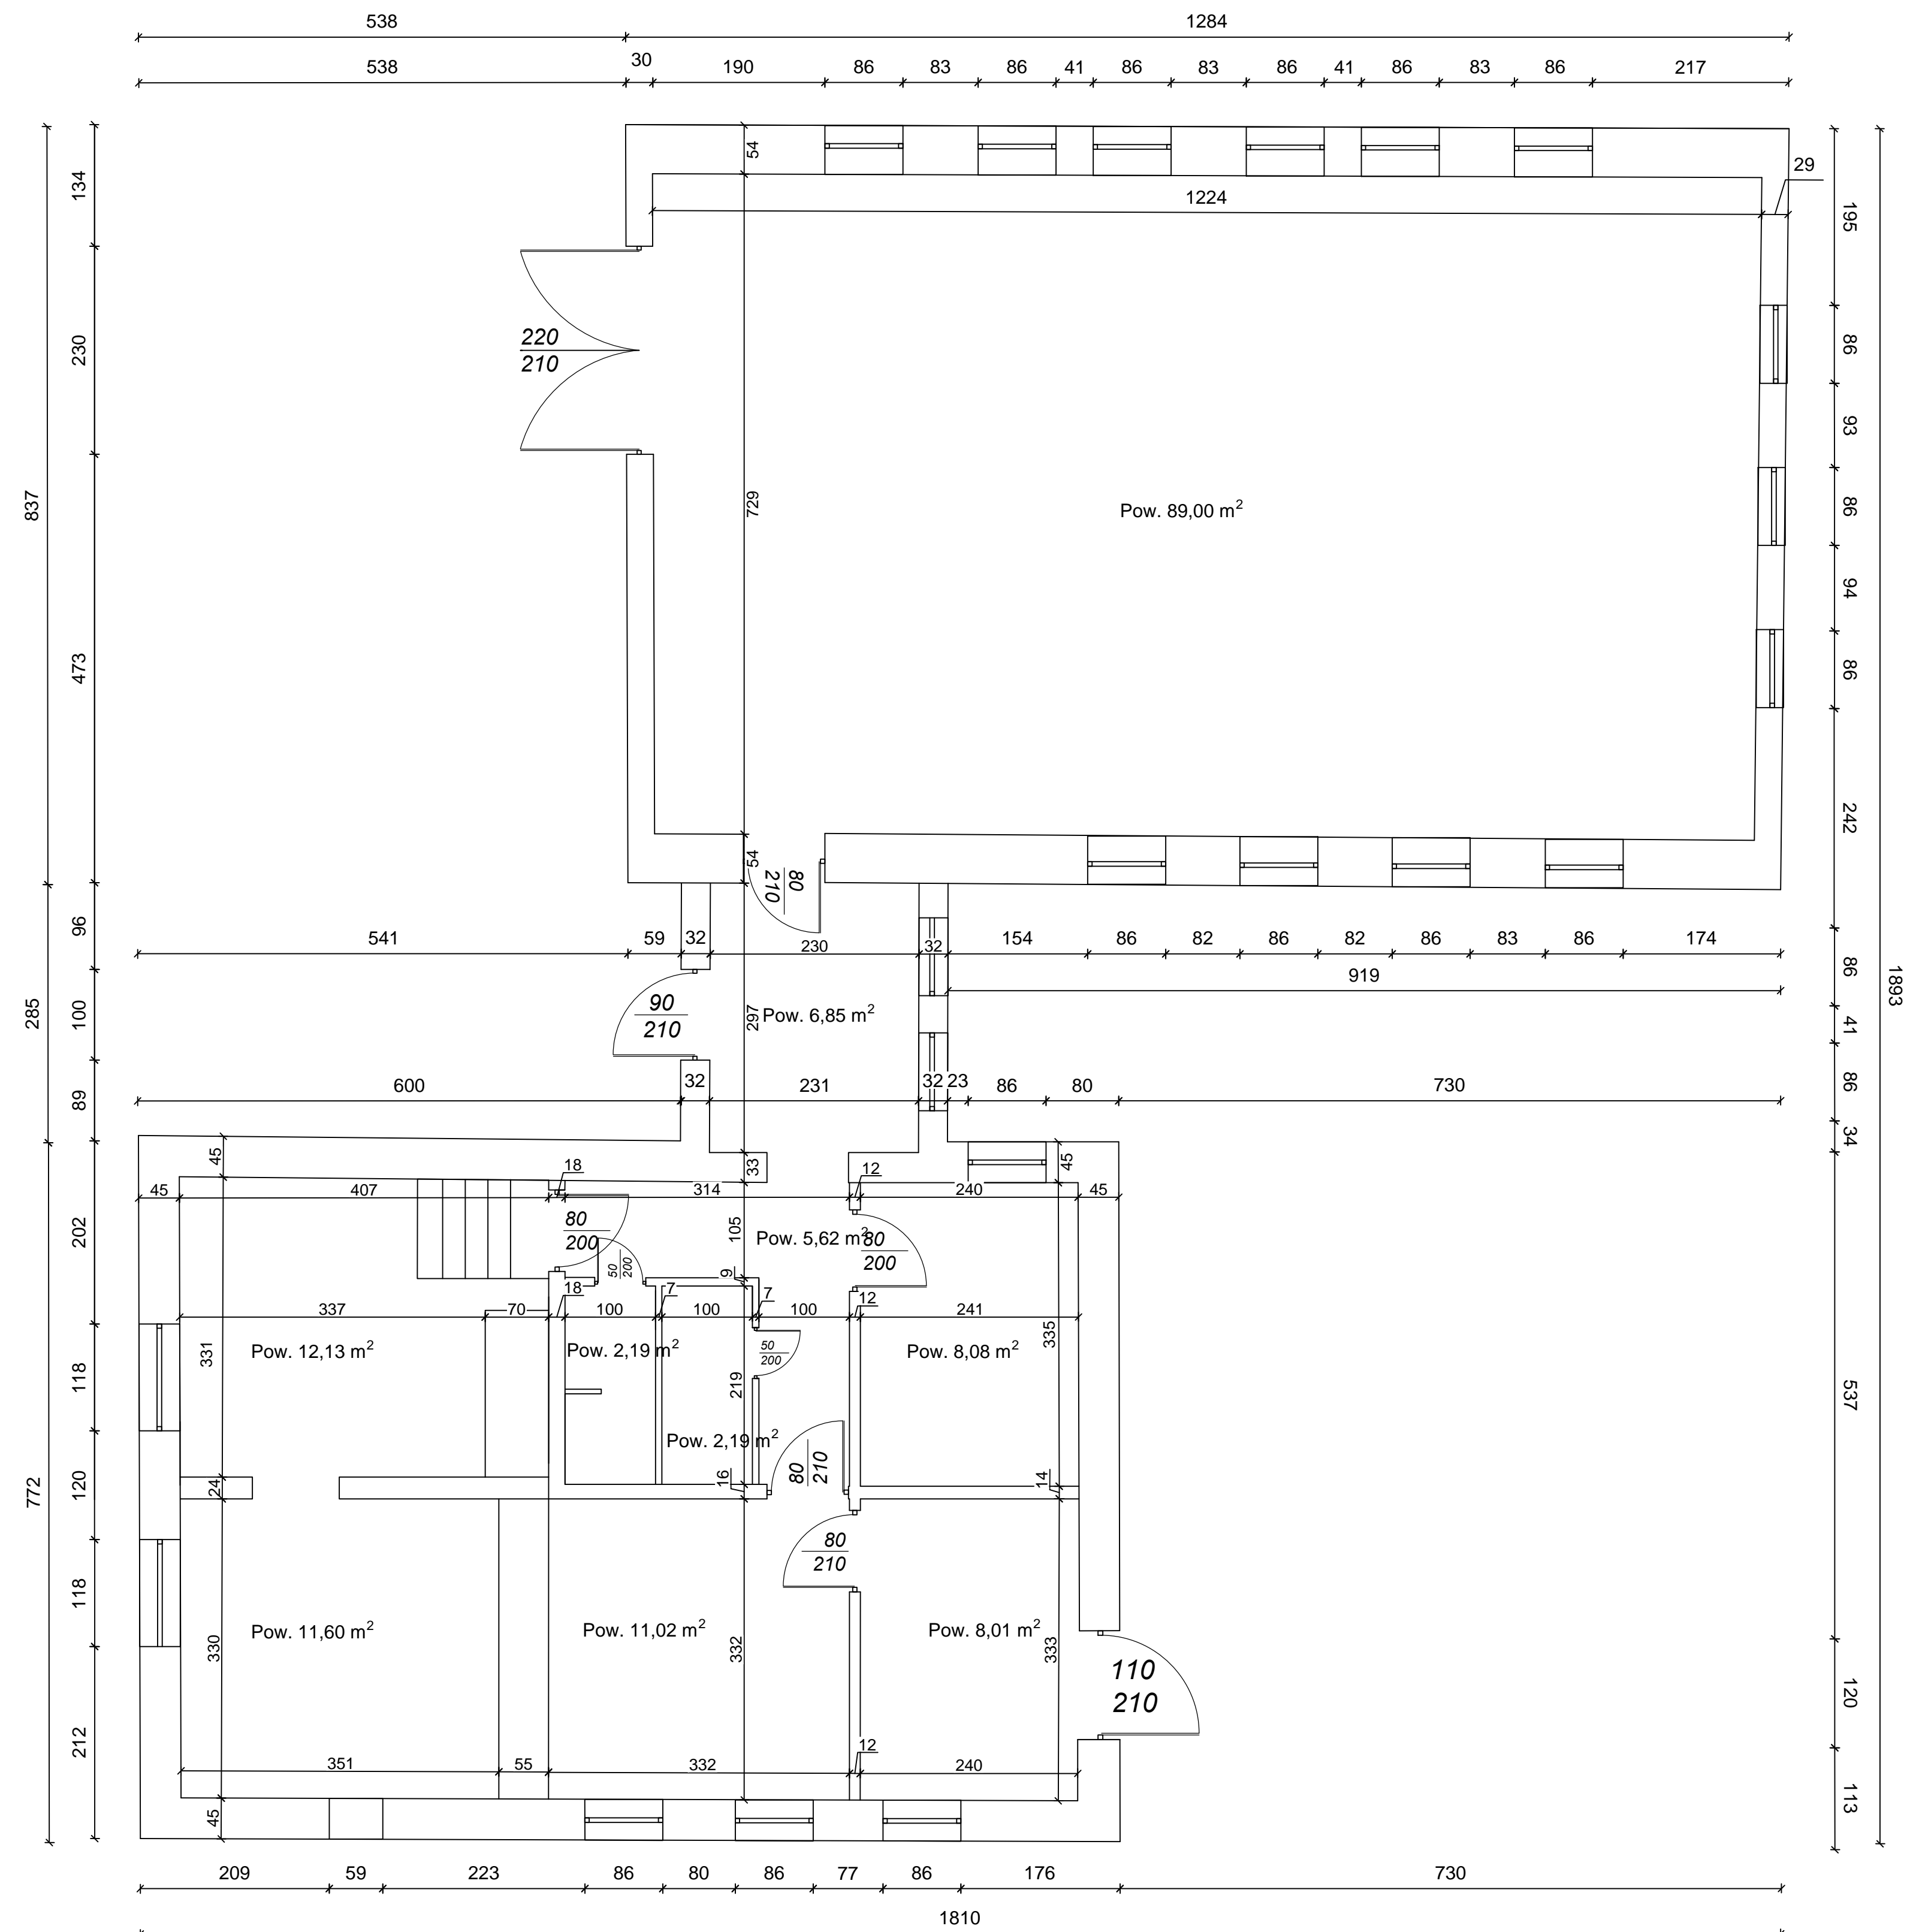

		<b>PROJEKTOWA</b>	
<b>PRACOWNIA</b>		<b>PROJEKTOWA</b>	
<small>16-03244 Maszyna 77 100 Rybitów ul. Czerwona 12 01-111 00-110 Warszawa, Księstwo Warszawskie ul. Wolność 14</small>			
<b>TEMAT:</b> BUDOWA DWÓCH ZBIORNIKÓW REZERWACYJNYCH I REMONT BUDYNKU HYDROFORO			
<b>LOKALIZACJA:</b> DZ. NR 04/09. GÓRKI, KM. KARSIN			
<b>PROJEKTOWAŁ:</b>	<b>NR UPRAWNIENI BISANCJA:</b>	<b>PODPIS:</b>	<b>SKALA:</b>
inż. Roman Szyca	258/70 architektoniczna		1:50
			<b>DATA:</b> 12.2022
<b>NAZWA RYSUNKU:</b> STAN ISTNIEJĄCY RZUT PRZYZIEMIA			<b>Rys. Nr</b> 11