


STAROSTA RADZIEJOWSKI

MAPA ZASADNICZA

Województwo: Kujawsko - Pomorskie

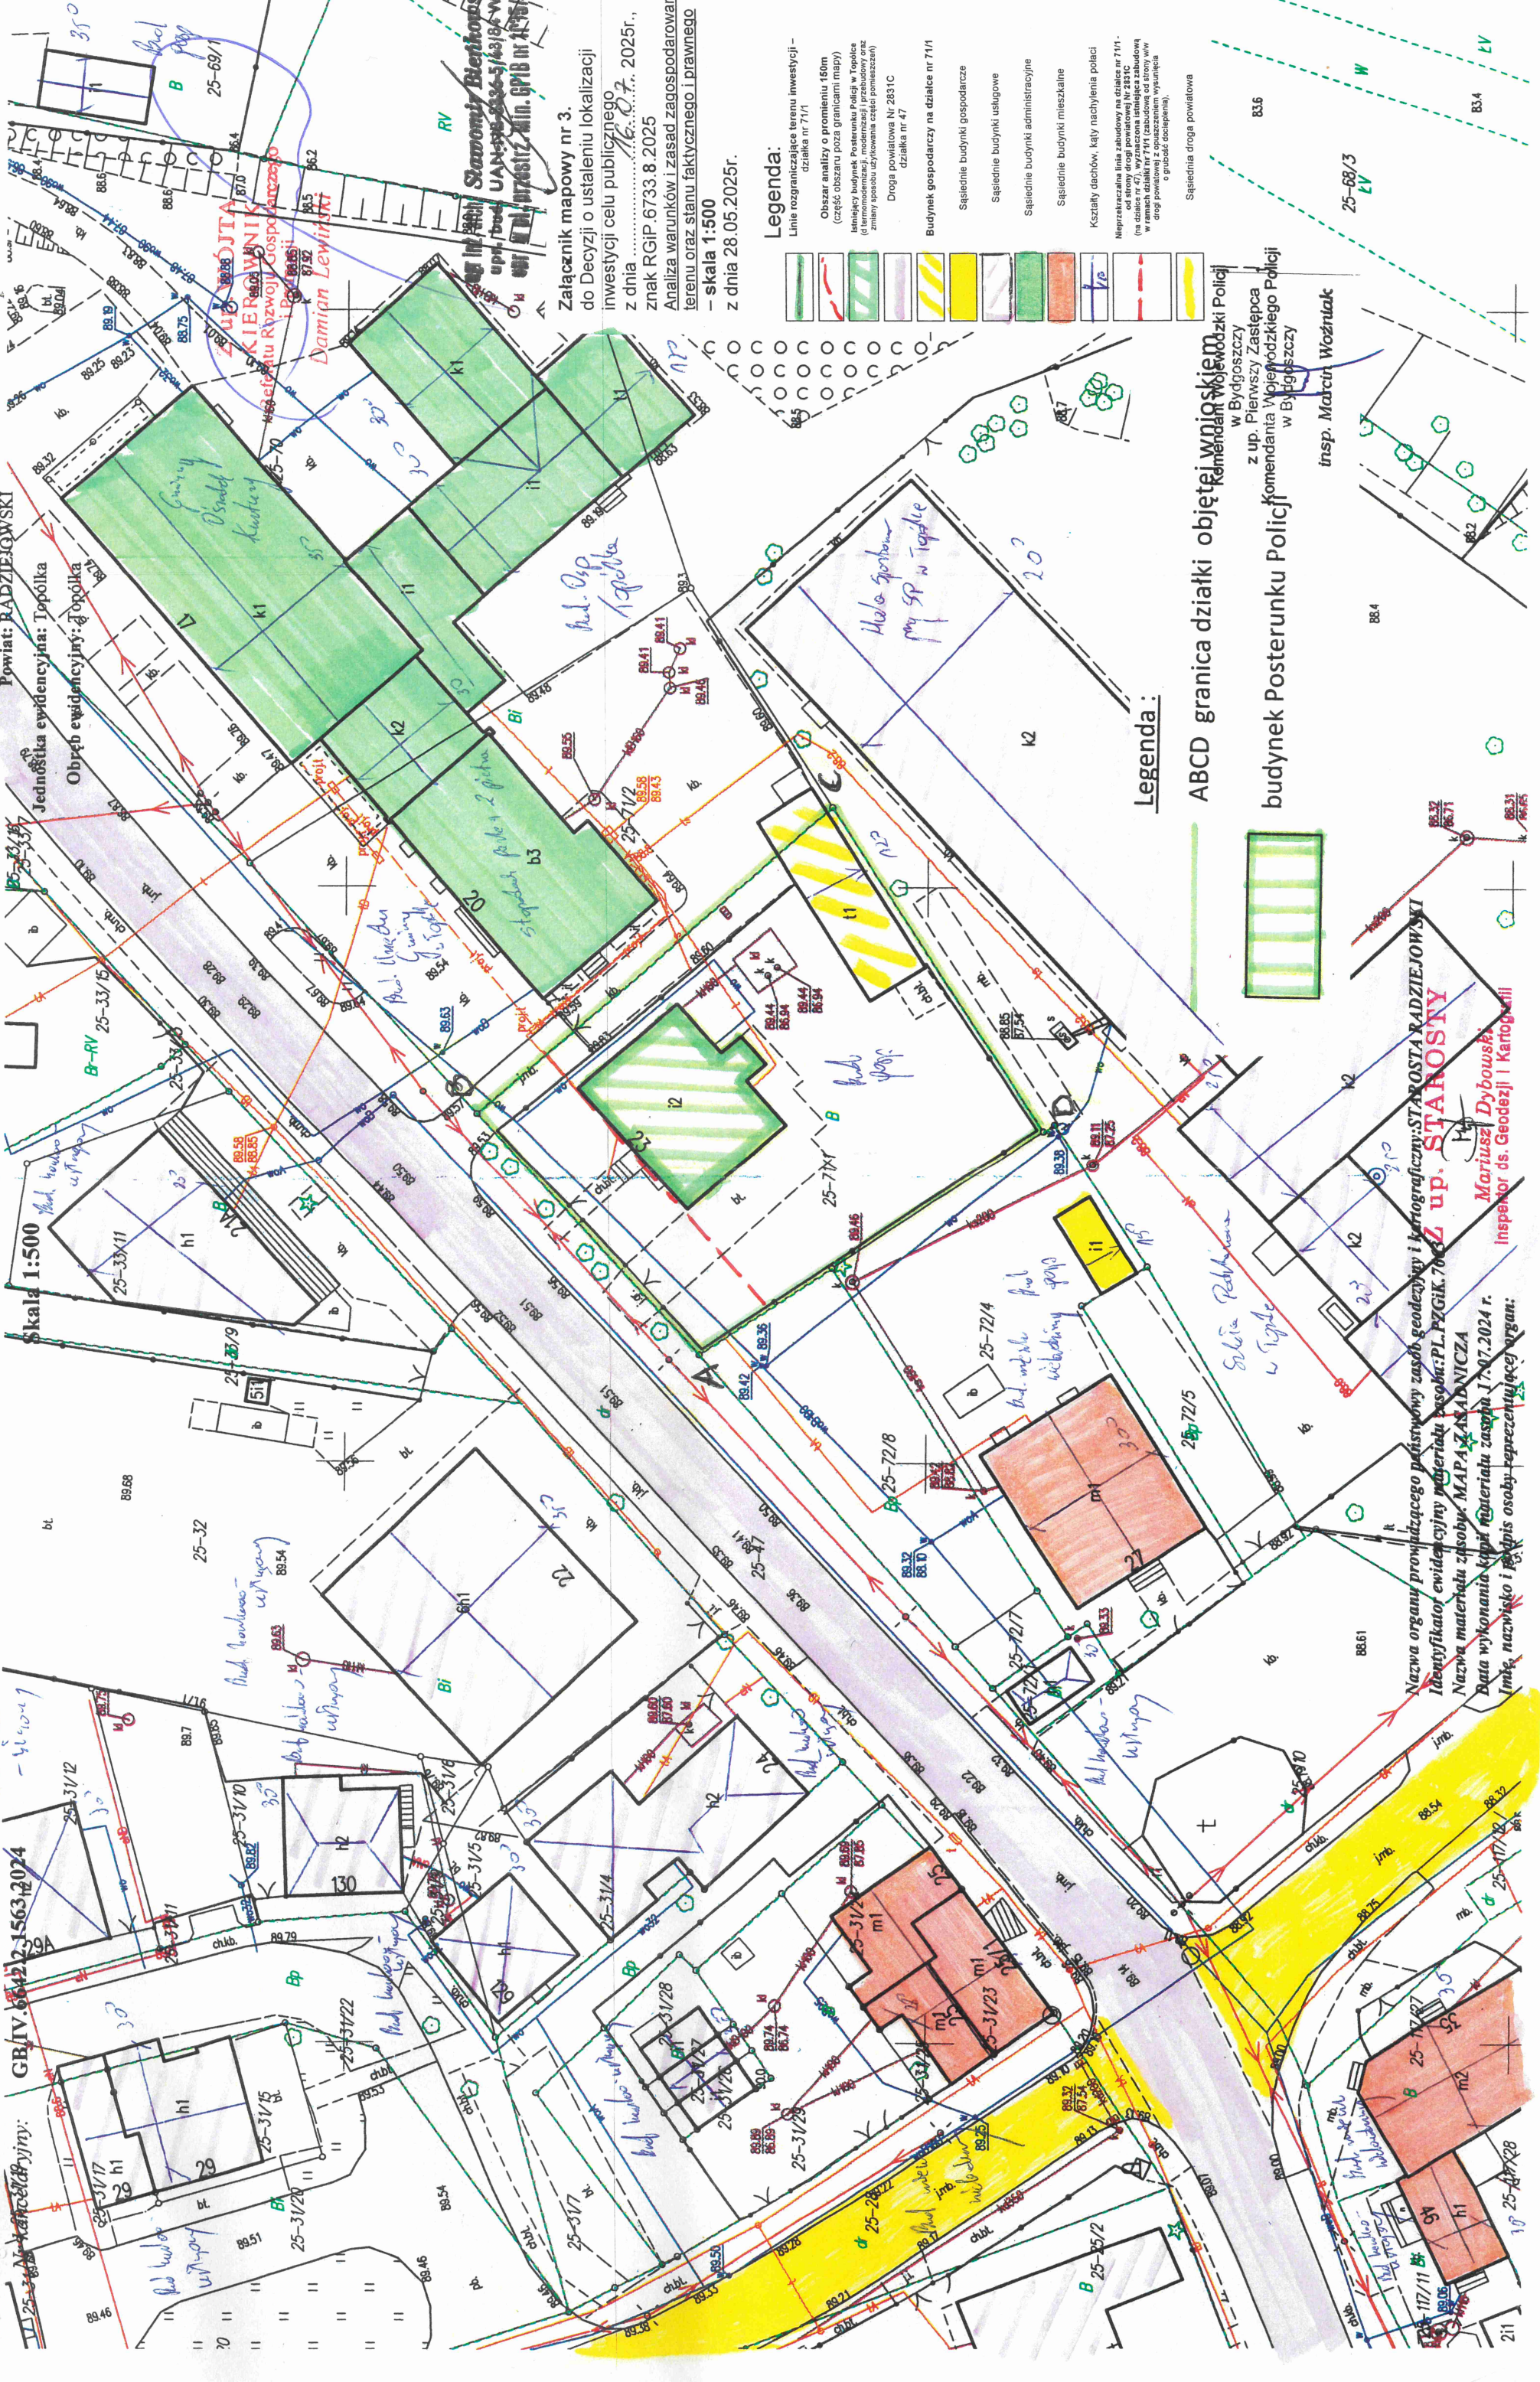

GB/IV 6642/2-1563.2024

25-31/17

25-31/15

25-31/20

25-31/12

25-31/10

25-31/22

25-31/14

25-31/16

Załącznik mapowy nr 3.
do Decyzji o ustaleniu lokalizacji
inwestycji celu publicznego
znak RGIP.6733.8.2025
Analiza warunków i zasad zagospodarowania
terenu oraz stanu faktycznego i prawnego
- skala 1:500
z dnia 28.05.2025r.

- Legenda:
- Linie rozgraniczające teren inwestycji - działka nr 71/1
 - Obszar analizy o promieniu 150m (część obszaru poza granicami mapy)
 - Droga powiatowa Nr 2831C działka nr 47
 - Budynek gospodarczy na działce nr 71/1
 - Sąsiednie budynki gospodarcze
 - Sąsiednie budynki usługowe
 - Sąsiednie budynki administracyjne
 - Sąsiednie budynki mieszkalne
 - Kształty dachów, kąty nachylenia połaci
 - Wyznaczenie linii zabudowy na działce nr 71/1 - od strony drogi powiatowej Nr 2831C (na działce nr 47), wyznaczonej istniejącą zabudową w ramach działki nr 71/1 (zabudowa od strony w/w drogi powiatowej wyznaczonej o grubości docieplenia).
 - Sąsiednia droga powiatowa

83.6
25-68/3
LV
83.4
W
LV

z up. Pierwszy Zastępca
Komendanta Wojewódzkiego Policji
w Bydgoszczy
insp. Marcin Wozniak

Legenda:

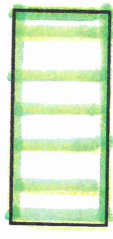

Nazwa organu prowadzącego państwowy zasób geodezyjny i kartograficzny: STAROSTA RADZIEJOWSKI
Identyfikator ewidencyjny materiału: PZGK.7062
Nazwa materiału: MAPA ZASADNICZA
Data wykonania kopii materiału: 17.07.2024 r.
Imię, nazwisko i podpis osoby reprezentującej organ:

Mariusz Dybowski
Inspektor ds. Geodezji i Kartografii