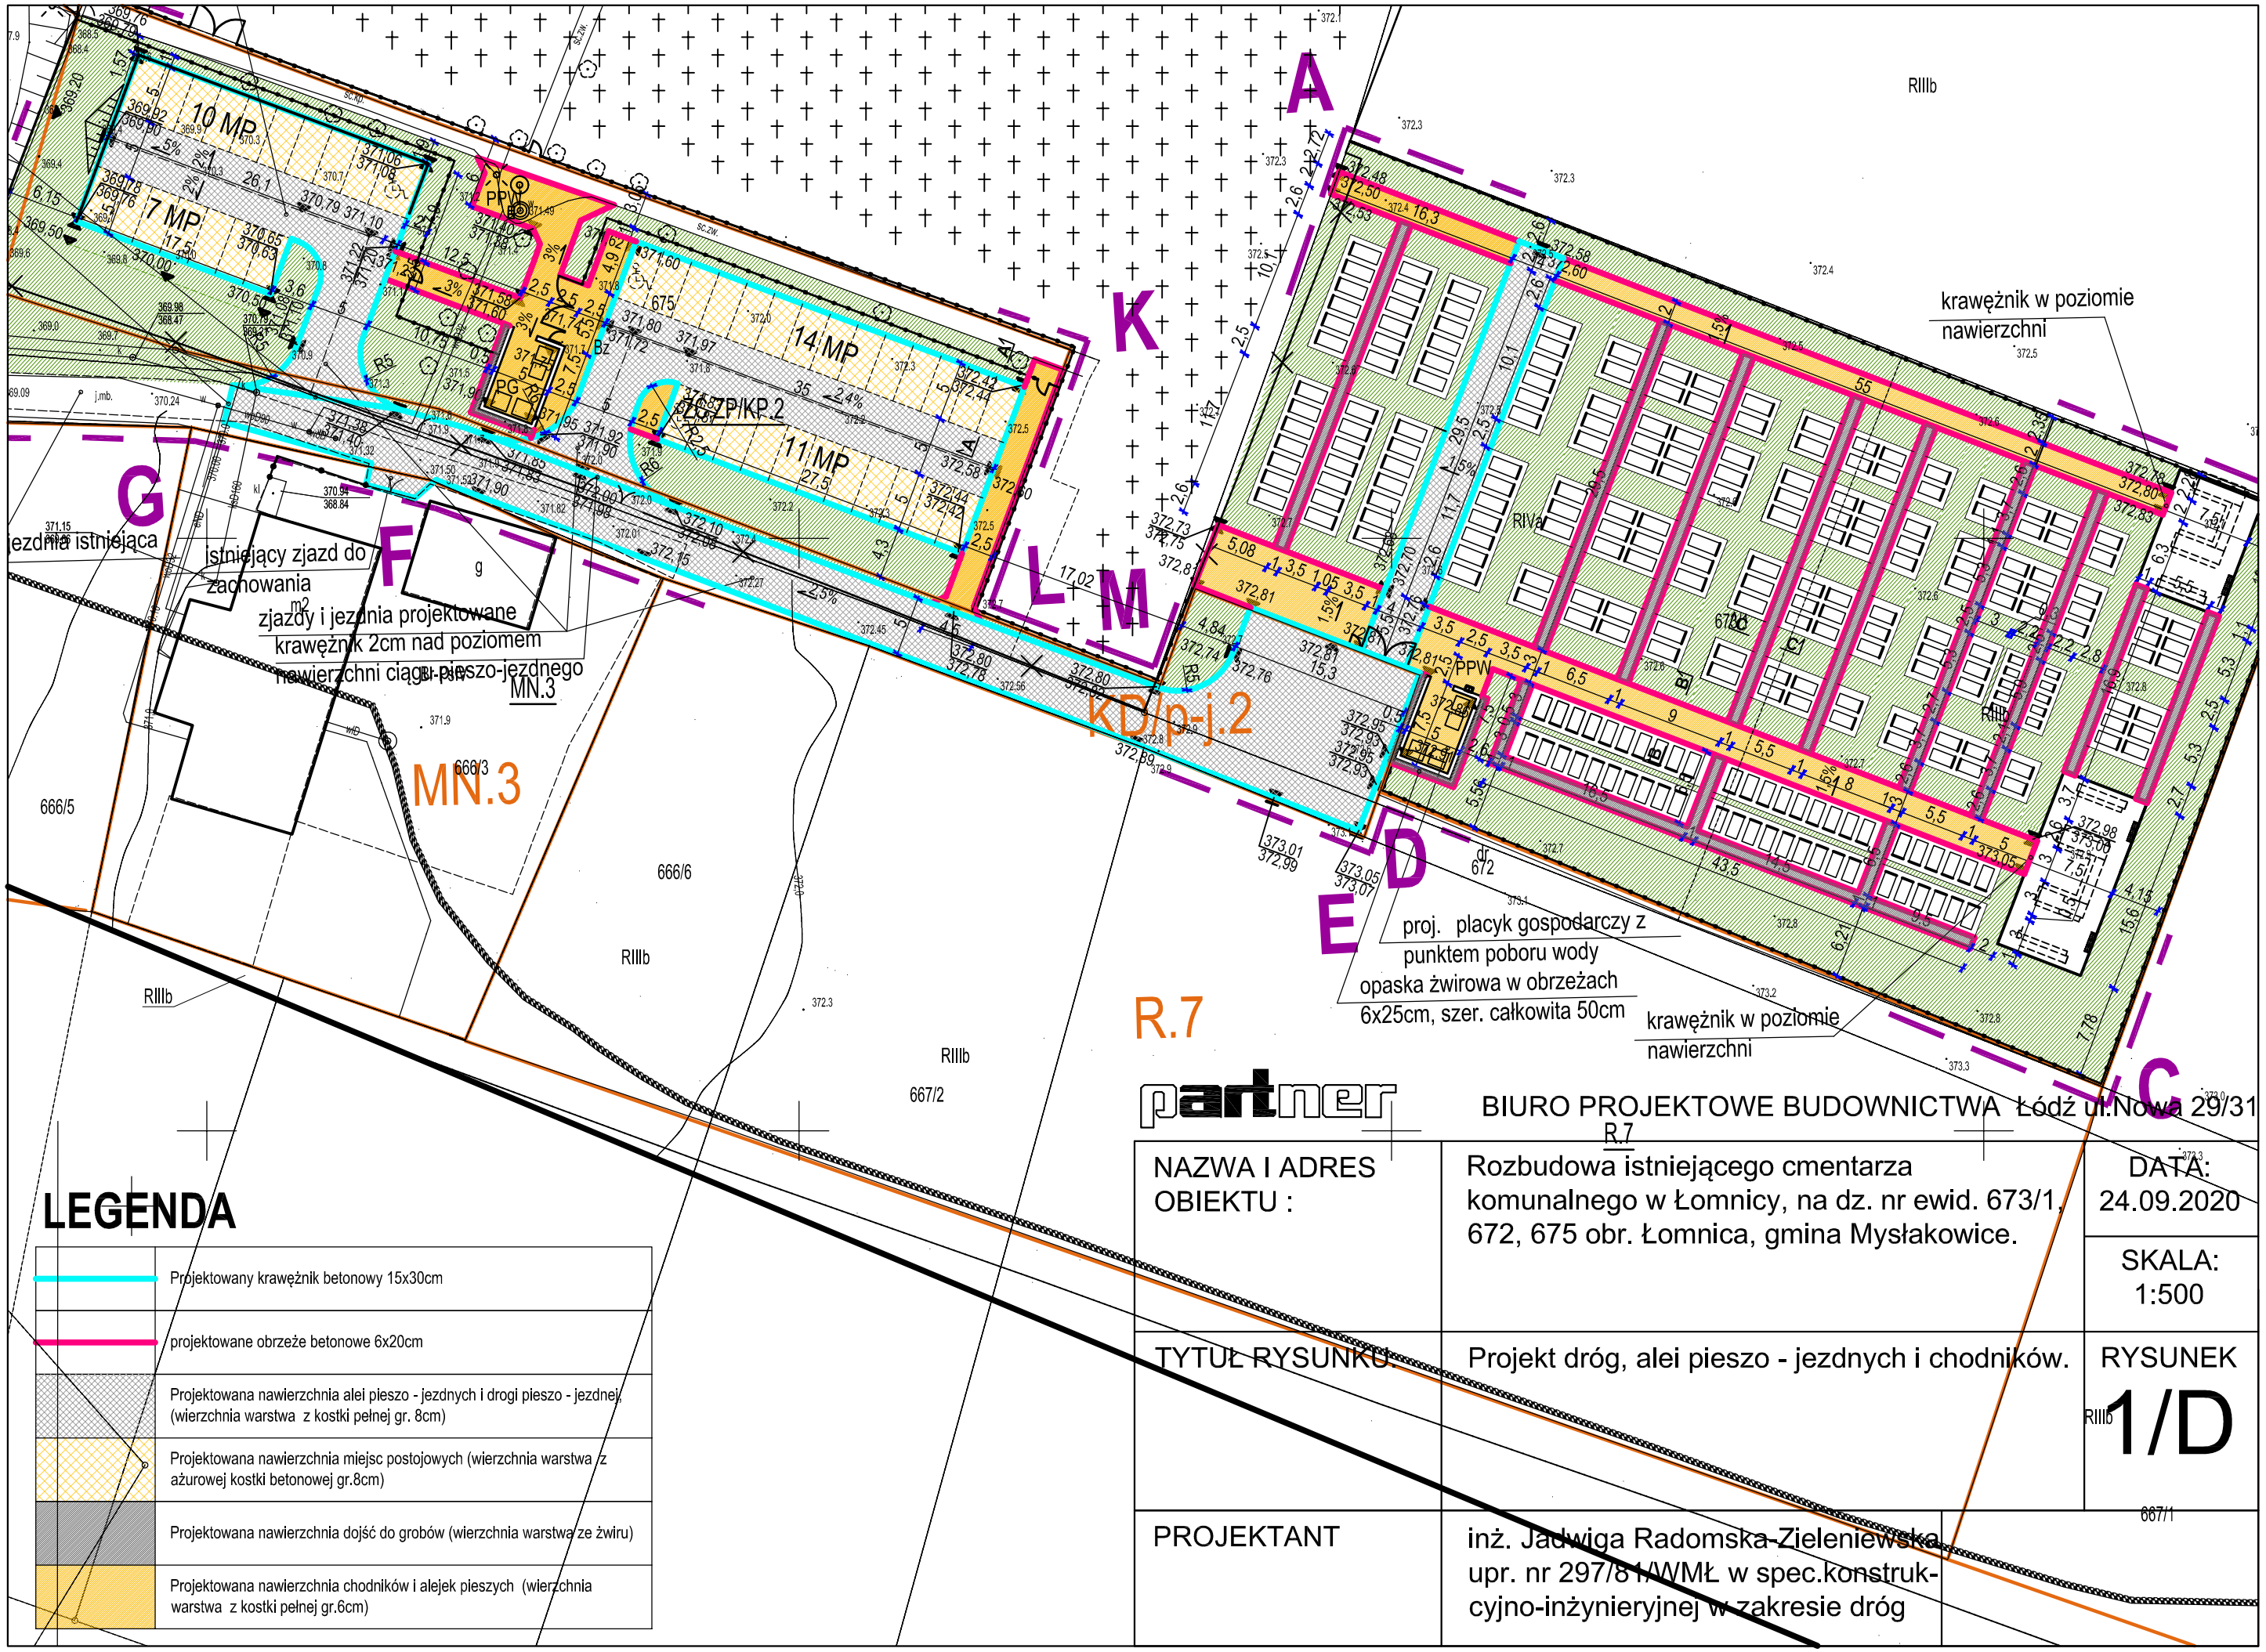

LEGENDA

	Projektowany krawężnik betonowy 15x30cm
	projektowane obrzeże betonowe 6x20cm
	Projektowana nawierzchnia alei pieszo - jezdnych i drogi pieszo - jezdnej (wierzchnia warstwa z kostki pełnej gr. 8cm)
	Projektowana nawierzchnia miejsc postojowych (wierzchnia warstwa z ażurowej kostki betonowej gr.8cm)
	Projektowana nawierzchnia dojść do grobów (wierzchnia warstwa ze żwiru)
	Projektowana nawierzchnia chodników i alejek pieszych (wierzchnia warstwa z kostki pełnej gr.6cm)

partner

BIURO PROJEKTOWE BUDOWNICTWA Łódź ul.Nowa 29/31

R.7

NAZWA I ADRES OBIEKTU :	Rozbudowa istniejącego cmentarza komunalnego w Łomnicy, na dz. nr ewid. 673/1, 672, 675 obr. Łomnica, gmina Mysłakowice.	DATA: 24.09.2020
		SKALA: 1:500
TYTUŁ RYSUNKU:	Projekt dróg, alei pieszo - jezdnych i chodników.	RYSUNEK 1/D
PROJEKTANT	inż. Jadwiga Radomska-Zieleniewska upr. nr 297/81/WMŁ w spec.konstrukcyjno-inżynieryjnej w zakresie dróg	