MAPA DO CELÓW PROJEKTOWYCH

skala 1:500

Województwo:	dolnośląskie	Nr ewid. zgłoszenia:	OD.6640.1179.2020
Powiat:	jeleniogórski	Nr sekcji:	5.143.27.20.4.3 5.143.27.20.4.4 5.143.27.25.2.1 5.143.27.25.2.2
Jednostka ewidencyjna:	020607_2 Mysłakowice	Układ wsp. płaskich:	PL-2000/15
Obręb ewidencyjny:	0008 Łomnica	Układ wsp. wysok.:	PL-EVRF2007-NH
Zakres opracowania:			
Obiekt:	Łomnica, cmentarz		
Uzgodnienia ZUDP:	Brak		
Służebności gruntowe mające wpływ na zagospodarowanie gruntów lokalizowanych w granicach projektowanej inwestycji:	Brak służebności gruntowych dla działki 675 ujawnionych w KW JG1J/00084673/8 Brak służebności gruntowych dla działki 673/1 ujawnionych w KW JG1J/00105051/6		
Oznaczenia z MPZP (UCHWAŁA NR XXVI/142/12 RADY GMINY MYSŁAKOWICE Z DNIA 29 MAJA 2012R. w sprawie uchwalenia miejscowego planu zagospodarowania przestrzennego dla cmentarza w obrębie Łomnica w gminie Mysłakowice)	Granica obszaru opracowania planu: Linie rozgraniczające tereny o różnymprzeznaczeniu lub różnych zasadach zagospodarowania: Nieprzekraczalna linia zabudowy: Granica strefy ochrony sanitarnej cmentarza Oznaczenia terenów o różnym przeznaczeniu lub różnych zasadach zagospodarowania: MN - tereny zabudowy mieszkaniowej jednorodzinnej ZC,ZP/KP - teren zagospodarowania towarzyszącego cmentarzowi - zieleni urządzonej i parkingu ZC - teren cmentarza R- tereny rolnicze KDj-p,j - ciągi pieszo jezdne		
Oświadczenia:	Nie wyklucza się istnienia niewykazanego na niniejszej mapie uzbrojenia podziemnego, które nie było zgłoszone do inwentaryzacji lub o których brak jest informacji w instytucjach branżowych. Granice działek w zakresie opracowania zgodne z ewidencją gruntów i budynków. Mapa nadaje się do celów projektowych. Aktualizację mapy wykonano dnia: 22.09.2020		
Nazwa wykonawcy:	WEKTOR Biuro Geodezyjne Sp. z o.o. ul. Lwowecka 9, 58-522 Siedlęcin tel. 604 702 333, www.geodezjajg.pl NIP 6112765107, REGON 363922155		
Kierownik prac:	KRS 0000564543 GEODETA UPRAWNIONY mgr inż. Krzysztof Rossa nr 22042		

Poświadcza się, że niniejszy dokument został opracowany w wyniku prac geodezyjnych i kartograficznych, których rezultaty stanowią zasób, o którym mowa w ustawie do ewidencji materiałów państwowego zasobu geodezyjnego i kartograficznego

Organ prowadzący państwowy zasób geodezyjny i kartograficzny	STAROSTA JELENIOGÓRSKI
Identyfikator ewidencyjny materiału zasobu - dodatku technicznego	P.0206.2020.1404
Data wpisania do rejestru technicznego do ewidencji materiałów zasobu	24 09 2020
Imię, nazwisko i podpis osoby reprezentującej organ	z up. STAROSTY Krzysztof Prażmo Dyrektor Powiatowego Ośrodka Dokumentacji Geodezyjnej i Kartograficznej w Jeleniej Górze

LEGENDA

A - M	Granica terenu inwestycji
	Granica strefy ograniczonej zabudowy - 50m od ogrodzenia rozbudowy cmentarza
	Linie rozgraniczające tereny o różnym przeznaczeniu w MPZP
ZC.1	Teren przeznaczony dla cmentarza
ZC,ZP/KP.2	Teren zagospodarowania towarzyszącego cmentarzowi - zieleni urządzonej
MN.3	Teren zabudowy jednorodzinnej
R.4-R.7	Teren rolniczy
	Projektowane ogrodzenie terenu inwestycji, wys. min. 1,50m
	Istniejące ogrodzenie do zachowania
	Istniejące ogrodzenie do likwidacji
	Istniejące latarnie
	Projektowana brama z furtką
PPW	Projektowany placyk gospodarczy na kontenery na odpady, toalety typu TOY-TOY oraz z punktem poboru wody PPW
PG	Projektowany placyk gospodarczy na kontenery na odpady, toalety typu TOY-TOY przy parkingach
	Projektowane ławki parkowe
	Projektowany zjazd na parking o nawierzchni z kostki betonowej
	Projektowane miejsca postojowe dla samochodów osobowych o nawierzchni z kostki azurowej
	Projektowana tereny zieleni
	Projektowane drzewa i krzewy
	Projektowane dojścia do grobów o nawierzchni żwirowej
	Projektowane place i alejki o nawierzchni z kostki betonowej.
	Projektowany "letni"
	Projektowany kabel zasilający oświetlenie cmentarza
	Projektowane latarnie, wys. słupów 4,5m
KG1-KG4	Projektowana kwatera grzebalna

OZNACZENIE GROBÓW

wezgłowie	Projektowane miejsce pochówkowe:
	Groby pojedyńcze murowane - 102szt
	Groby pojedyńcze ziemne - 126szt
	Groby pojedyńcze dziecięce - 10szt

SZKIC ORIENTACYJNY 1:20000

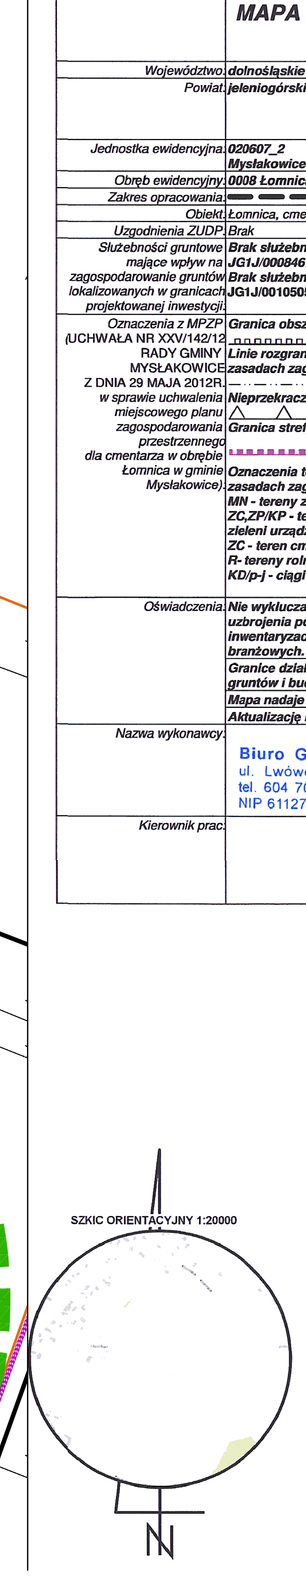

Zgodność mapy dla projektowych z oryginałem stwierdza projektant obiektu.

partner BIURO PROJEKTOWE BUDOWNICTWA Łódź ul.Nowa 29/31

NAZWA I ADRES OBIEKTU :	Rozbudowa istniejącego cmentarza komunalnego w Łomnicy, na dz. nr ewid. 673/1, 672, 675 obr. Łomnica, gmina Mysłakowice.	DATA: 24.09.2020 SKALA: 1:500
TYTUŁ RYSUNKU:	Projekt zagospodarowania terenu	RYSUNEK 1

ARCHITEKTURA I URBANISTYKA	mgr inż. arch. Tadeusz Bronowicki upr. nr 6/88/WŁ w spec. architektonicznej	
DROGI	inż. Jadwiga Radomska-Zieleniewska upr. nr 297/81/WMŁ w spec.konstruk-cyjno-inżynieryjnej w zakresie budowy dróg	
INST. WODY	inż. Marcin Wężyk upr. nr LOD/0526/POOS/06 w spec. instal. w zakresie sieci, instal. i urządzeń cieplnych, went., gazowych, wodociągowych i kanaliz.	
INST. ELEKTR. OŚWIETLENIE TERENU	tech. Jacek Siedlecki upr. nr 79/89/WŁ w spec. instalacyjno-inżynieryjnej w zakresie instalacji elektrycznych	