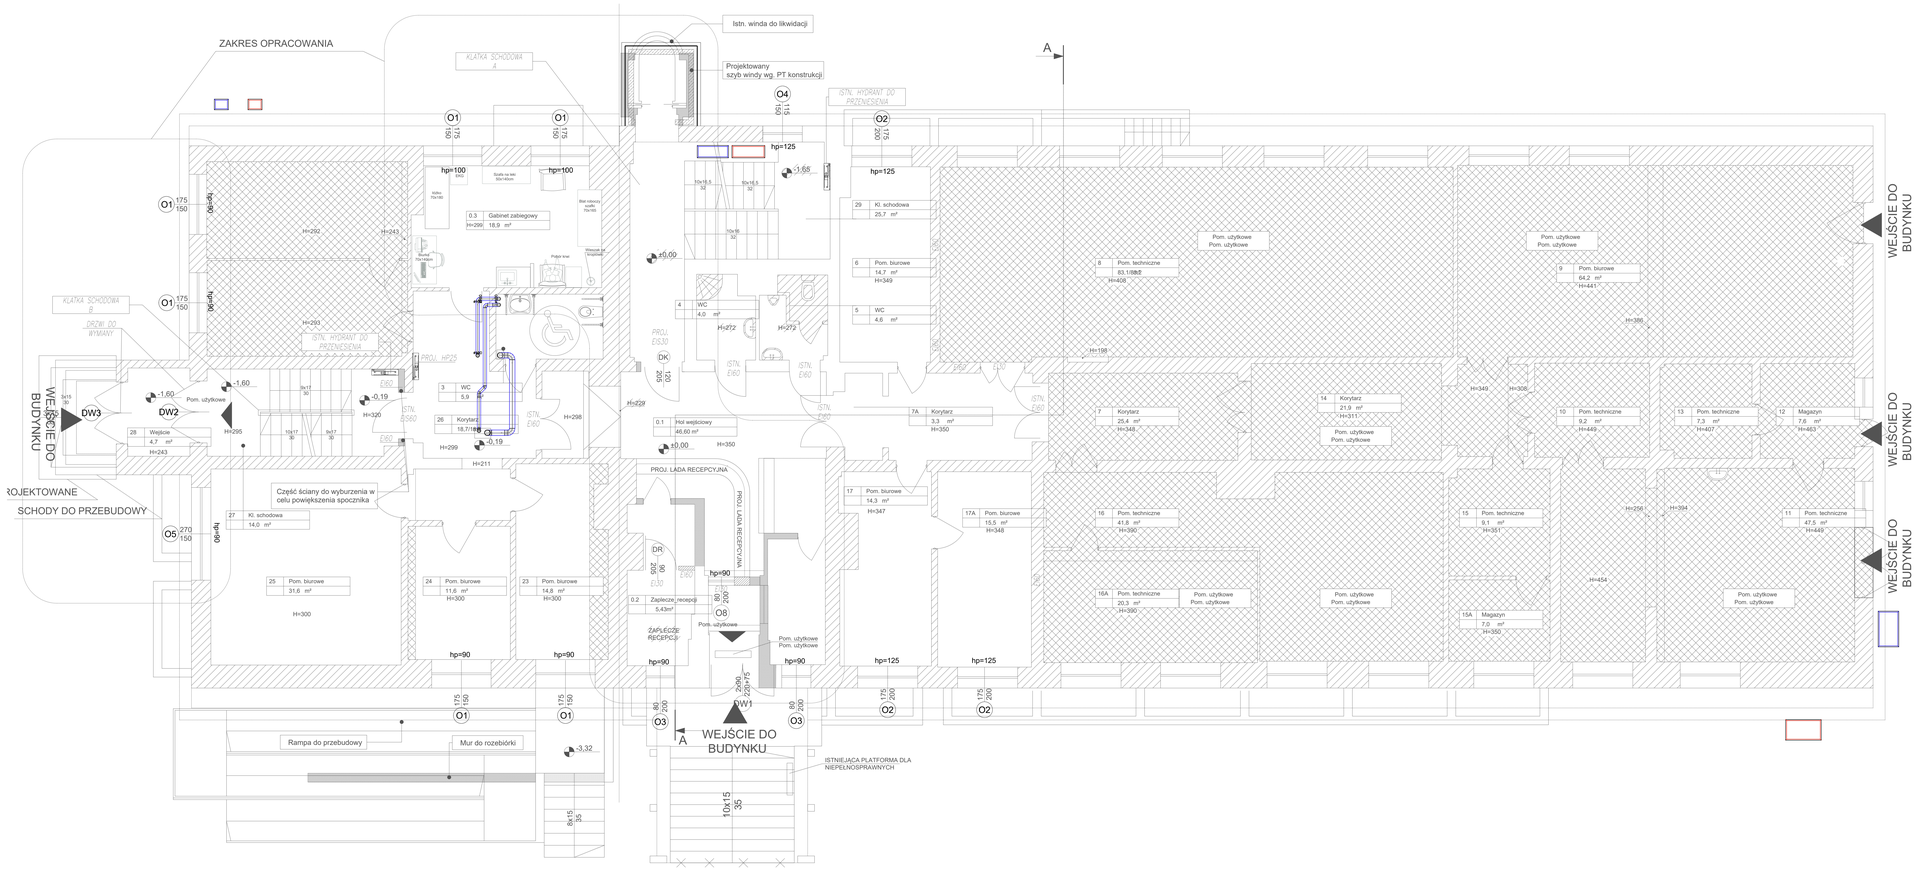

Oznaczenia:
- kanał nawiewny
- kanał wywiewny
- kanał czerpny
- kanał wyrzutowy
- przepustnica
- tłumik akustyczny
- wentylator
- nagrzewnica elektryczna
- filtr EU4
- SK −0,53 m rzędna spodu kanału wentylacyjnego bez izolacji

UWAGA:
1. Całość robót wykonać zgodnie z "Warunkami Technicznymi Wykonania i Odbioru Robót Budowlano-Montażowych cz. II Instalacje sanitarne i przemysłowe" "Warunkami technicznymi wykonania i odbioru instalacji sanitarnych" (2008r) Instal. zeszyt 5 "Zasadami regulacji i warunkami odbioru instalacji wentylacyjnych i klimatyzacyjnych".
2. Należy zapewnić dostęp w postaci rewizji do wszystkich elementów wymagających regulacji oraz okresowego przeglądu i kontroli.

Minimalne wymiary otworów montażowych w przewodach o prostej konfiguracji

Nominalna średnica przewodu	Minimalne wymiary otworów montażowych A x B (mm)	
	A	B
≤ 315	400	400
315 < d ≤ 630	630	630
630 < d ≤ 1000	1000	1000
> 1000	1250	1250

Minimalne wymiary otworów montażowych w przewodach o prostej konfiguracji

Nominalna średnica przewodu	Minimalne wymiary otworów montażowych A x B (mm)	
	A	B
≤ 315	400	400
315 < d ≤ 630	630	630
630 < d ≤ 1000	1000	1000
> 1000	1250	1250

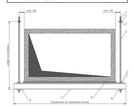




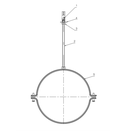



INWESTOR
Samodzielny Publiczny Zakład Opieki Zdrowotnej
Szpital Specjalistyczny MSWiA w Jeleniej Górze
ul. Cieplicka 69/71,58-560 Jelenia Góra

OBIEKT
Remont i przebudowa istniejącego budynku pod usługi medyczne
58-500 Jelenia Góra, ul. Karłowicza 17A
dz. nr 53/4 AM-20 i 2/12 AM-5
obręb 0060 Jelenia Góra

FAZA
PROJEKT BUDOWLANY

PROJEKTANT
A ATELIER
AUTORSKA PRACOWNIA ARCHITEKTURY
prof. ARTUR TORANT 58-500 Jelenia Góra, ul. Wojska Polskiego 77/6
tel./fax +48(75) 75 20 135, mobil +48 604 446 985, e-mail: pracownia@atelier.pl

FAZA	PROJEKT BUDOWLANY	pieczęć
BRANŻA	SANITARNA	
PROJEKTOWAŁ	mgr inż. Damian Wiatrowski nr upr. 005/0189/PBC/18	15.01.2026
BRANŻA	mgr inż. Teresa Leżańska nr upr. 1141/83	15.01.2026
PROJEKTOWAŁ		

TREŚĆ RYSUNKU
RZUT PARTERU - WENTYLACJA MECHANICZNA

NR WERSJI PROJ. / DATA WERSJI PROJ.	DATA	SKALA
00/00	15.01.2026	1:50

NR RYSUNKU
WM.02