

W Zakres wykonania i obowiązki przy robotach budowlanych - zgodnie ze sztuką budowlaną (Warunki Techniczne Wykonania i Odbioru Robót Budowlano-Montażowych).

Wszystkie użyte materiały muszą posiadać niezbędne atesty dopuszczające do zastosowania w budownictwie.

W sprawach nie określonych dokumentacją obowiązującą:

- warunki techniczne wykonania i odbioru robót budowlano-montażowych - normy Polskiego Komitetu Normalizacyjnego,

- instrukcje, wytyczne, świadectwa dopuszczania, atesty Instytutu Techniki Budowlanej,

- warunki techniczne producentów i dostawców materiałów budowlano-instalacyjnych.

INWESTOR:
Samodzielny Publiczny Zakład Opieki Zdrowotnej
Szpital Specjalistyczny MSWiA w Jeleniej Górze
ul. Cieplicka 69/71, 58-560 Jelenia Góra

PROJEKT:
Remont i przebudowa istniejącego budynku pod usługi medyczne
58-500 Jelenia Góra, ul. Karłowicza 17A
dz. nr 534 AM-20 i 21/2 AM-5
obręb 0060, Jelenia Góra

PROJEKT BUDOWLANY

PROJEKTANT

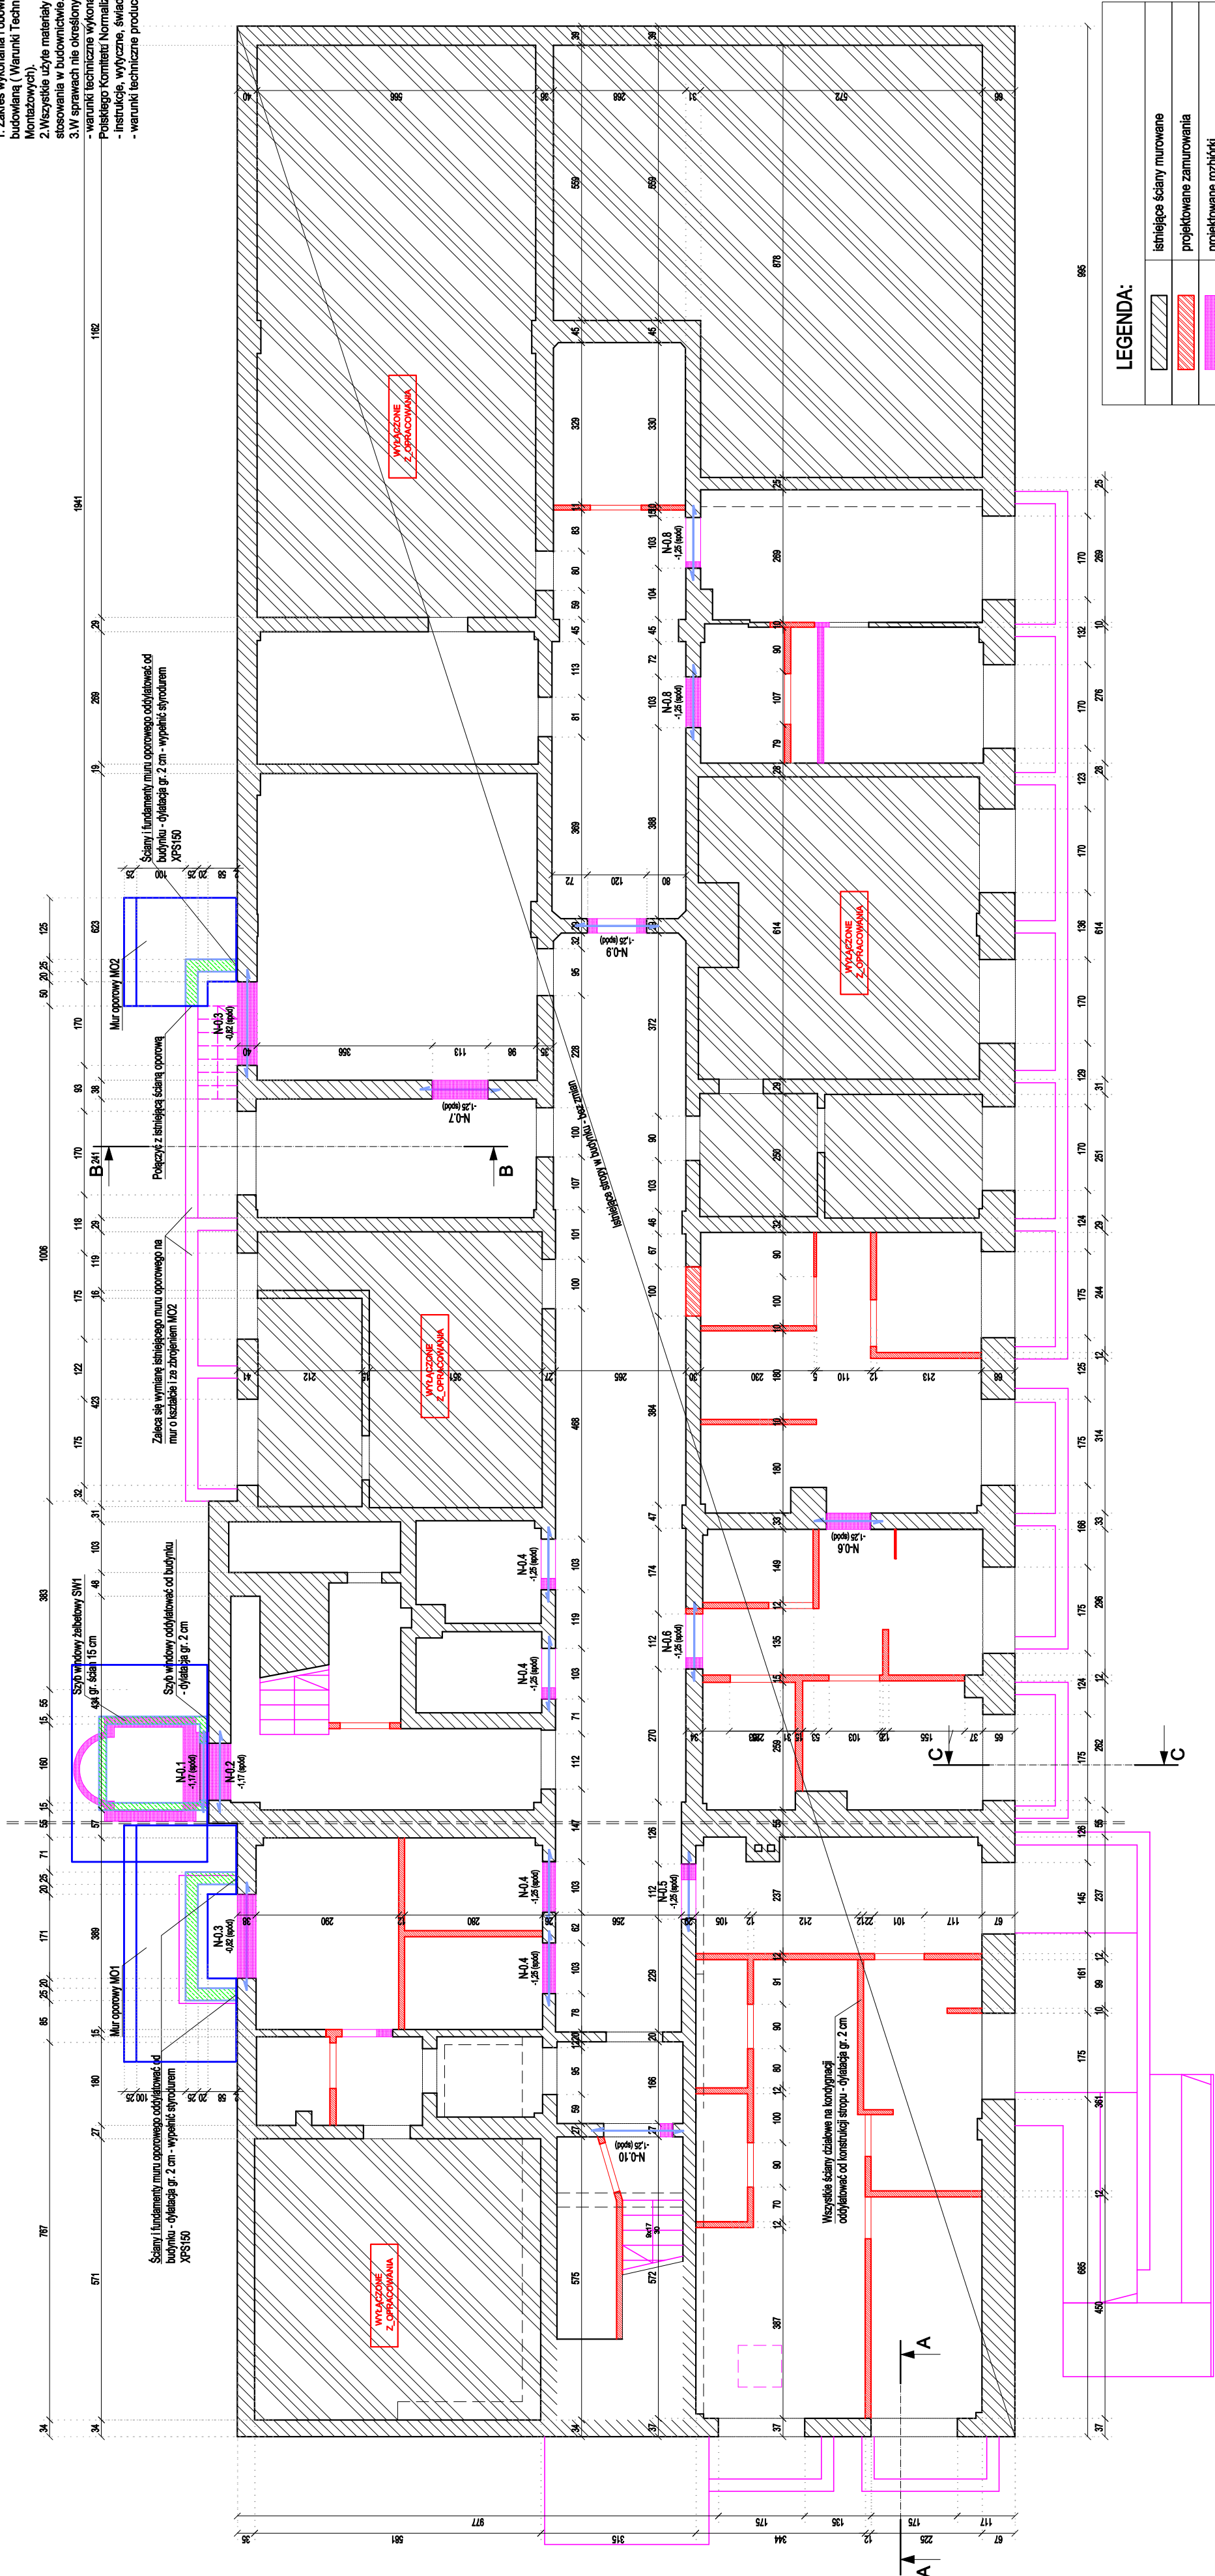
A ATELIER
AUTORSKA PRACOWNIA ARCHITEKTURY







DATA	PROJEKTOWY	DATA	PODSZ.
	KONSTRUKCJA		
	PROJEKTANT	mgr inż. Sławomir Gabryśki - opr.	D05/0013/PKWA/19
	PRZEWIDUJĄCY	mgr inż. Adrian Popławski - opr.	D05/0003/PKWA/21
	PROJEKTANT		

ELEMENTY KONSTRUKCJI PRZYZIEMIA

BR. MOODIFIKACIJA / DATA MODIFIKACIJE	DATA	SKALA
00/00	15.01.2026	1:100

K.01



LEGENDA:	
	istniejące ściany murowane
	projektowane zamurowania
	projektowane rozbiórki
	projektowane ściany - sucha zabudowa
	pomieszczenia poza zakresem opracowania
	wydzielenie pożarowe