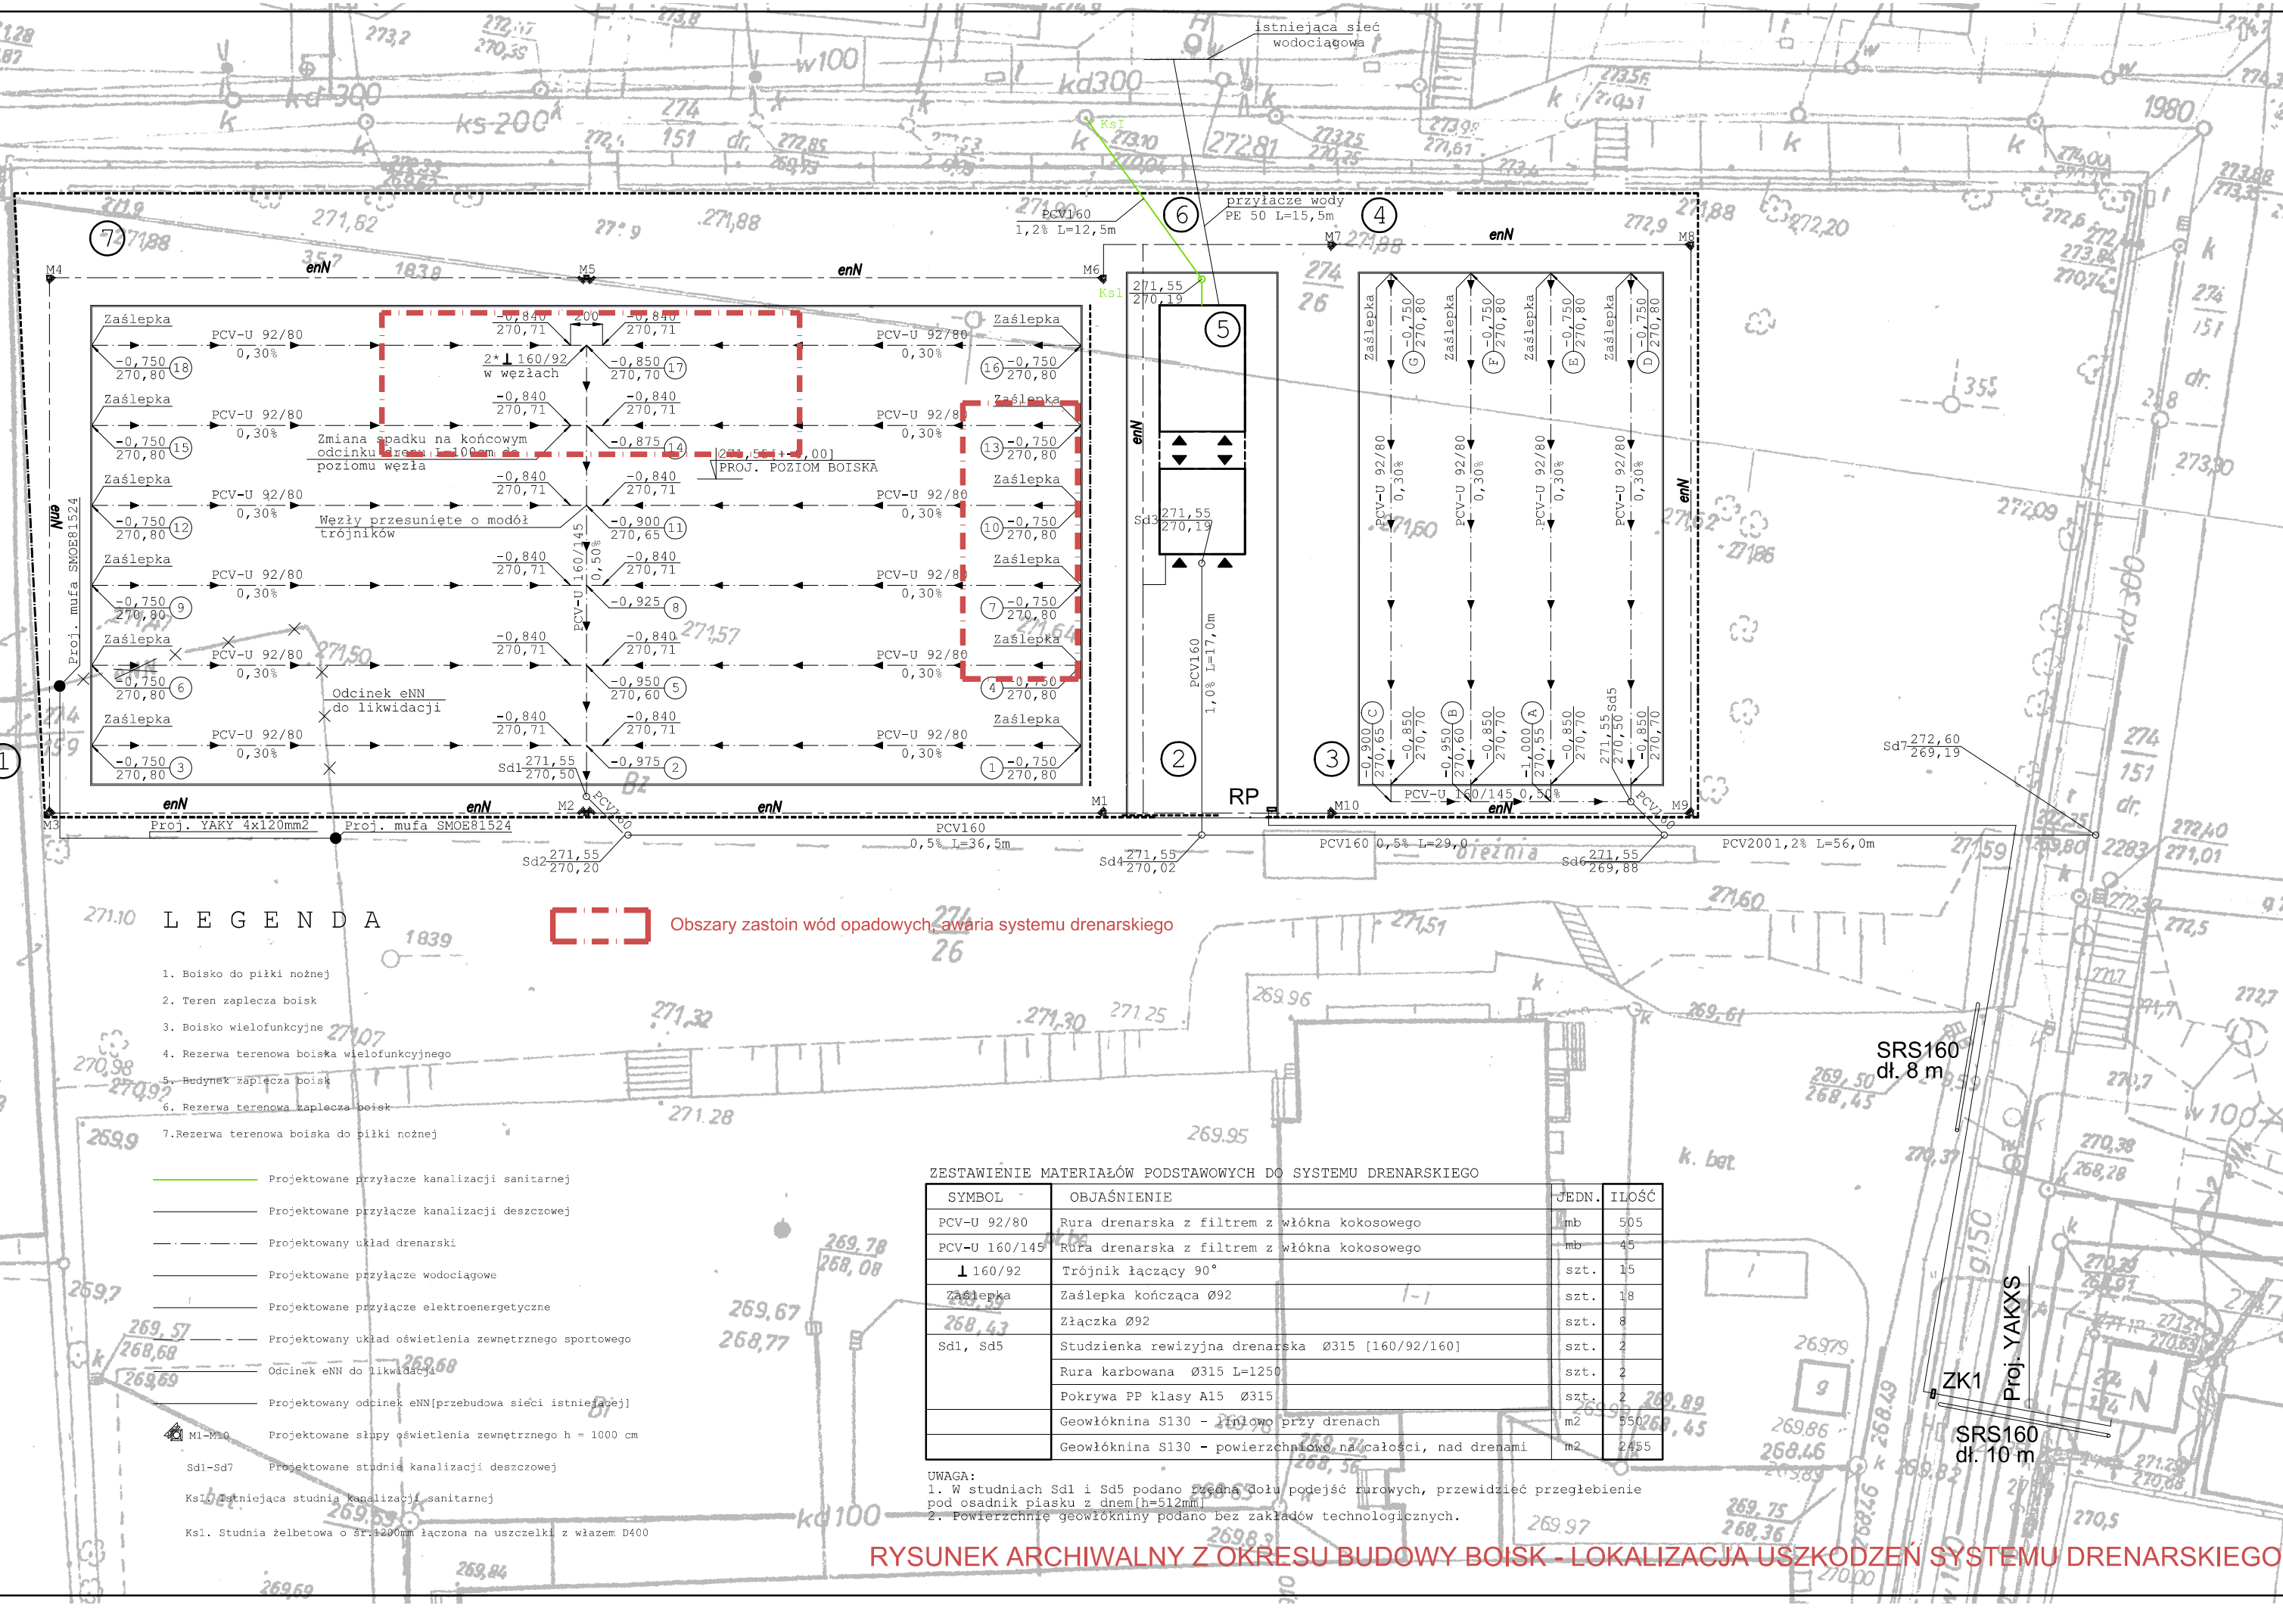

L E G E N D A

Obszary zastoin wód opadowych, awaria systemu drenarskiego

1. Boisko do piłki nożnej
2. Teren zaplecza boisk
3. Boisko wielofunkcyjne
4. Rezerwa terenowa boiska wielofunkcyjnego
5. Budynek zaplecza boisk
6. Rezerwa terenowa zaplecza boisk
7. Rezerwa terenowa boiska do piłki nożnej

- Projektowane przyłącze kanalizacji sanitarnej
- Projektowane przyłącze kanalizacji deszczowej
- Projektowany układ drenarski
- Projektowane przyłącze wodociągowe
- Projektowane przyłącze elektroenergetyczne
- Projektowany układ oświetlenia zewnętrznego sportowego
- Odcinek eNN do likwidacji
- Projektowany odcinek eNN[przebudowa sieci istniejącej]
- M1-M10 Projektowane słupy oświetlenia zewnętrznego h = 1000 cm
- Sd1-Sd7 Projektowane studnie kanalizacji deszczowej
- Ks1. Istniejąca studnia kanalizacji sanitarnej
- Ks1. Studnia żelbetowa o śr.1200mm łączona na uszczelki z włazem D400

ZESTAWIENIE MATERIAŁÓW PODSTAWOWYCH DO SYSTEMU DRENARSKIEGO

SYMBOL	OBJAŚNIENIE	JEDN.	ILOŚĆ
PCV-U 92/80	Rura drenarska z filtrem z włókna kokosowego	mb	505
PCV-U 160/145	Rura drenarska z filtrem z włókna kokosowego	mb	45
⊥ 160/92	Trójnik łączący 90°	szt.	15
Zaślepka	Zaślepka kończąca Ø92	szt.	18
	Złączka Ø92	szt.	8
Sd1, Sd5	Studzienka rewizyjna drenarska Ø315 [160/92/160]	szt.	2
	Rura karbowana Ø315 L=1250	szt.	2
	Pokrywa PP klasy A15 Ø315	szt.	2
	Geowłóknina S130 - liniowo przy drenach	m2	550
	Geowłóknina S130 - powierzchniowo na całości, nad drenami	m2	2455

UWAGA:
1. W studniach Sd1 i Sd5 podano rzędną dołu podejść rurowych, przewidzieć przegłębienie pod osadnik piasku z dnem[h=512mm]
2. Powierzchnię geowłókniny podano bez zakładów technologicznych.

RYSUNEK ARCHIWALNY Z OKRESU BUDOWY BOISK - LOKALIZACJA USZKODZEŃ SYSTEMU DRENARSKIEGO