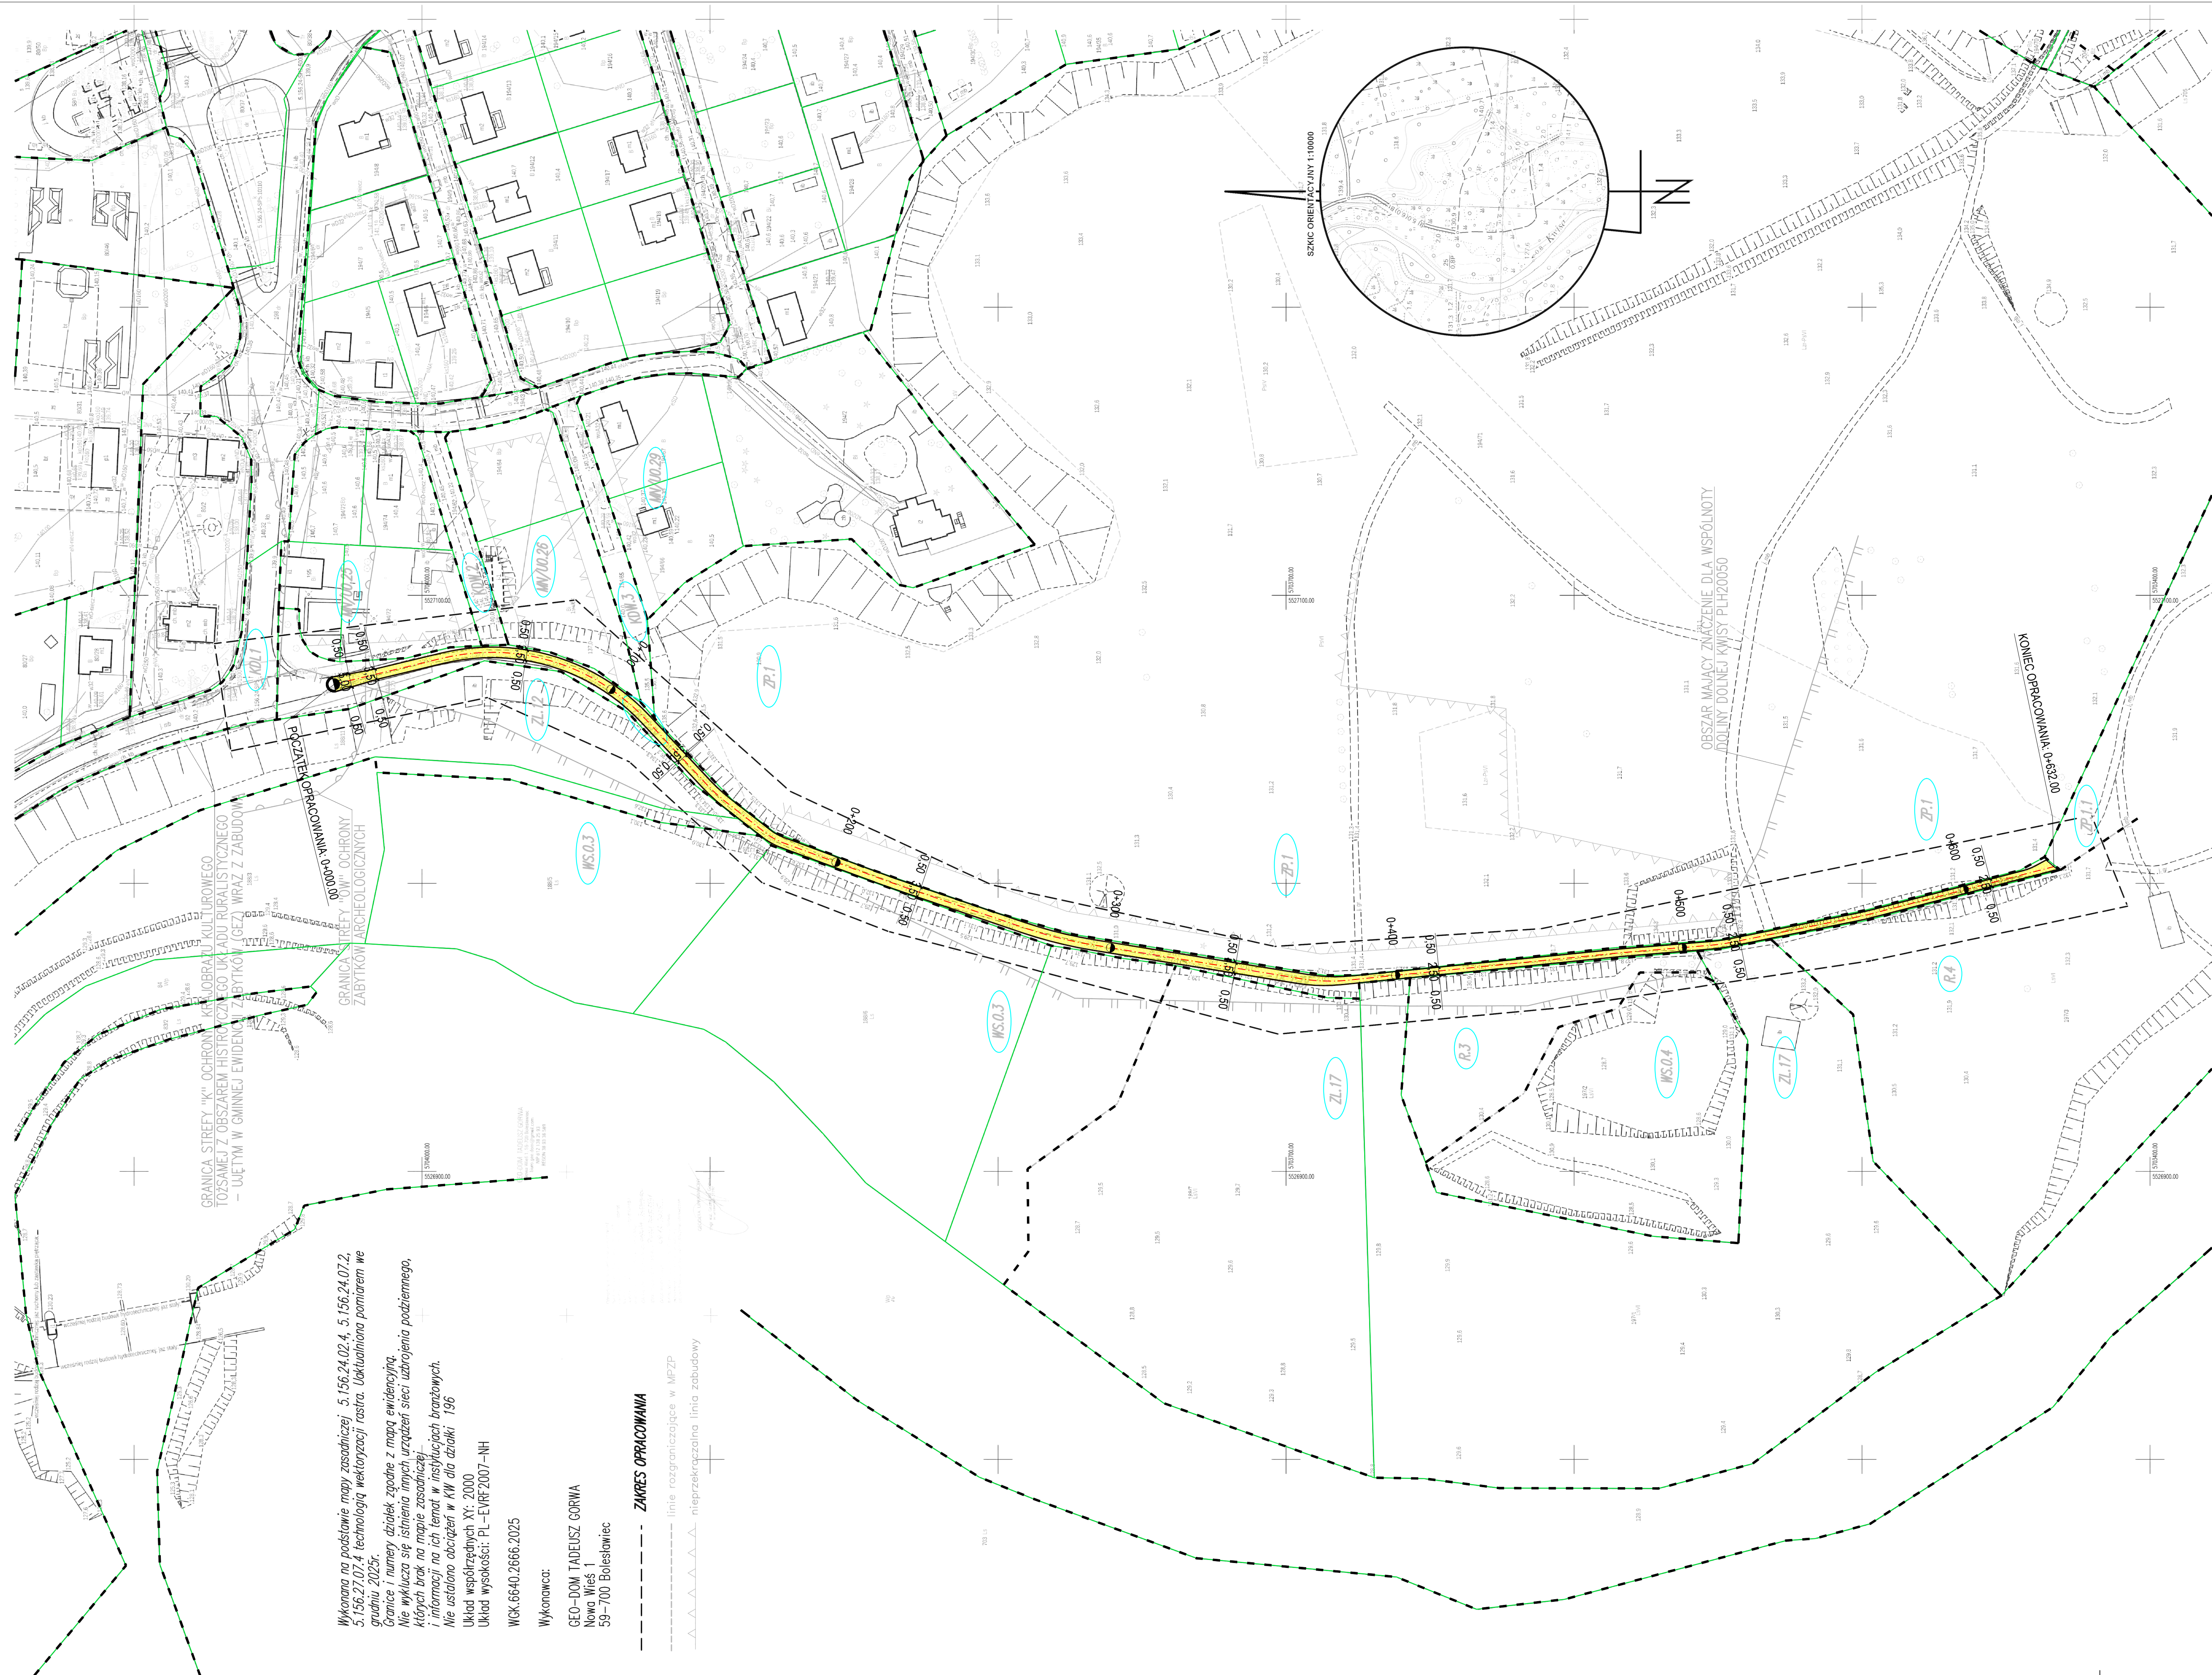


MAPA DO CELÓW PROJEKTOWYCH
SKALA 1:500

[illegible]

Załącznik opracowania:			
Stanowisko	Imię i nazwisko	Nr uprawnień	Podpis
Projektant branża drogowca	inż. Andrzej Nowak	1421010 - DOKŁADNOŚĆ wzrostła, branża drogowca - Inżynier w zakresie dróg i lotniskowych dróg statystycznych i samolotowych	
Opracował branża drogowca	inż. Tomasz Nowak		
Data oprac.:		Skala:	Nr rys.:
04.02.2026 r.		1:1000	01/01