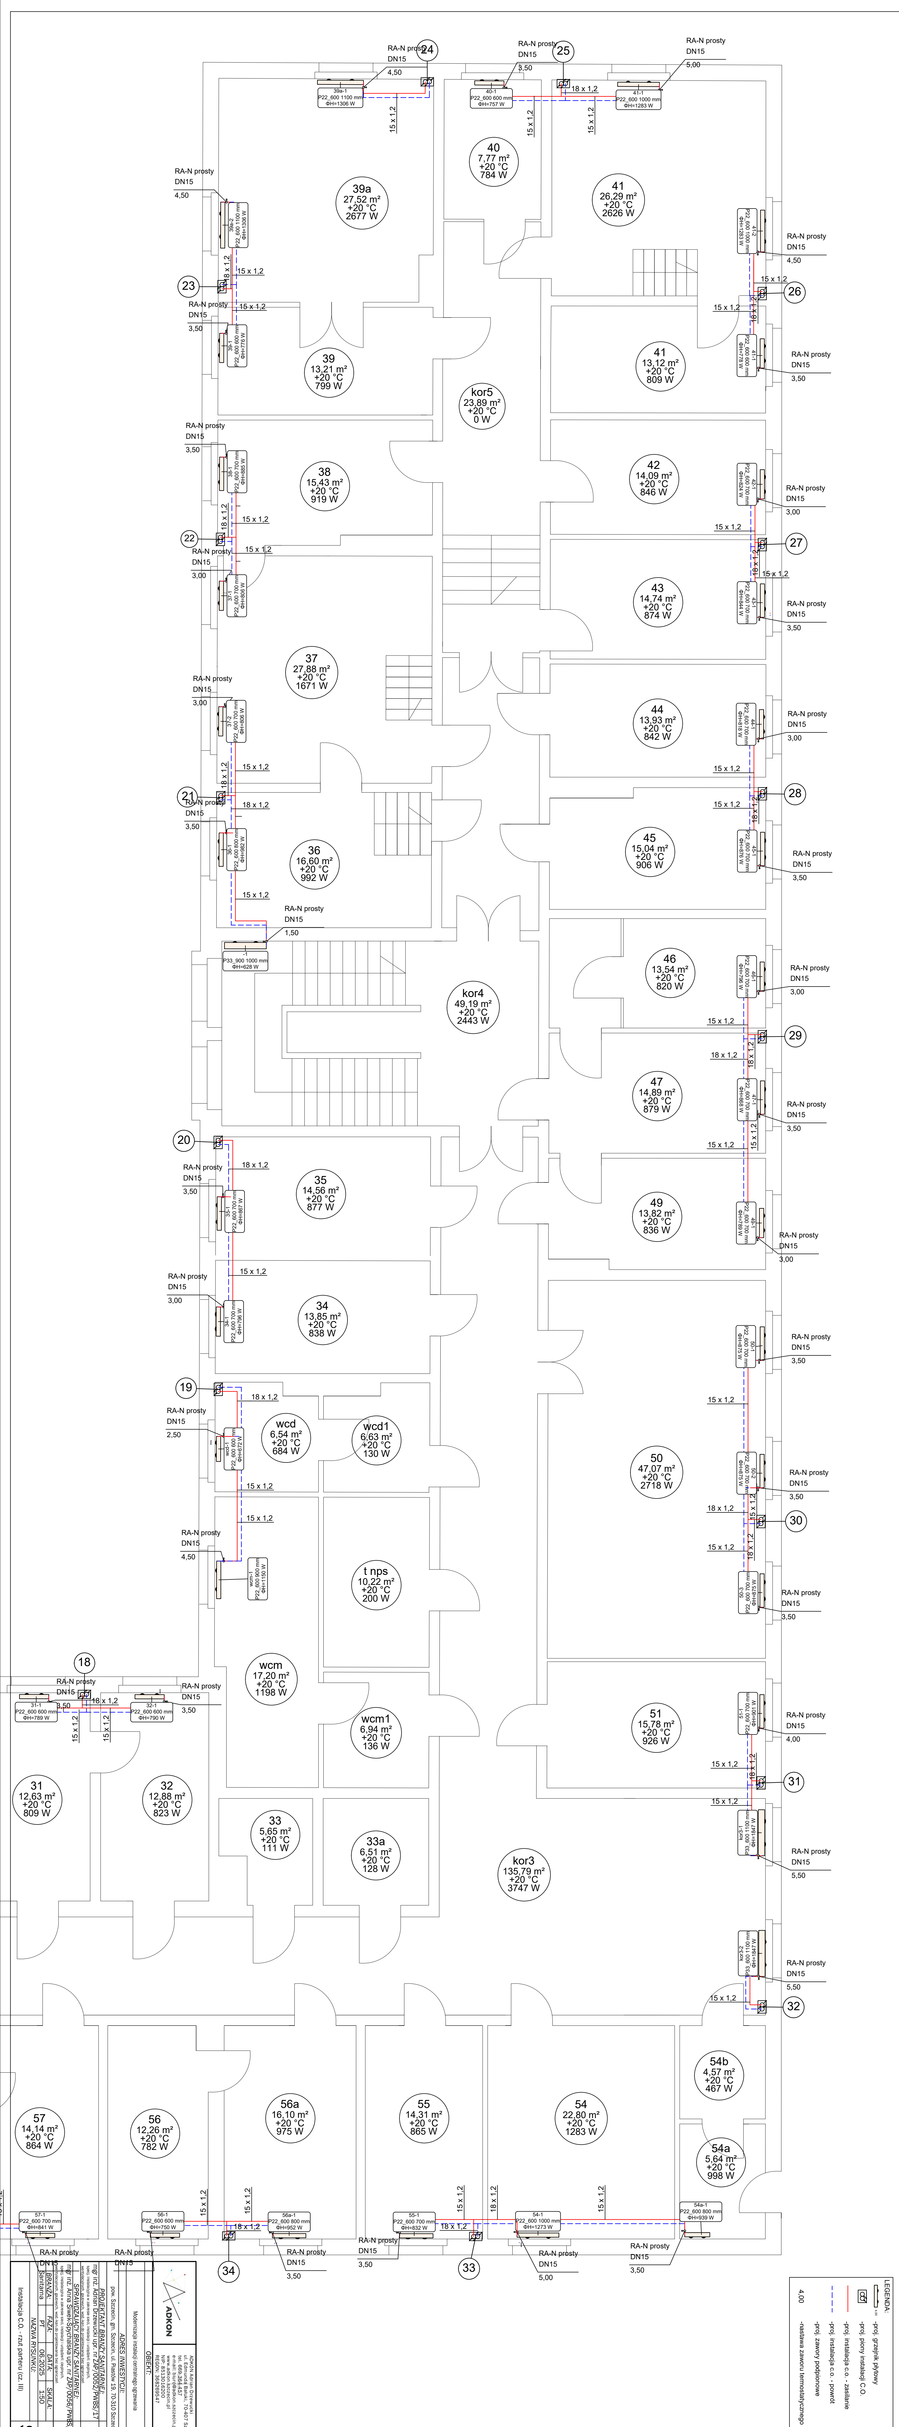

LEGENDA:


1:100

Instalacja C.O. - rzut parteru (cz. III)			
NR RYS.	S2.3		





