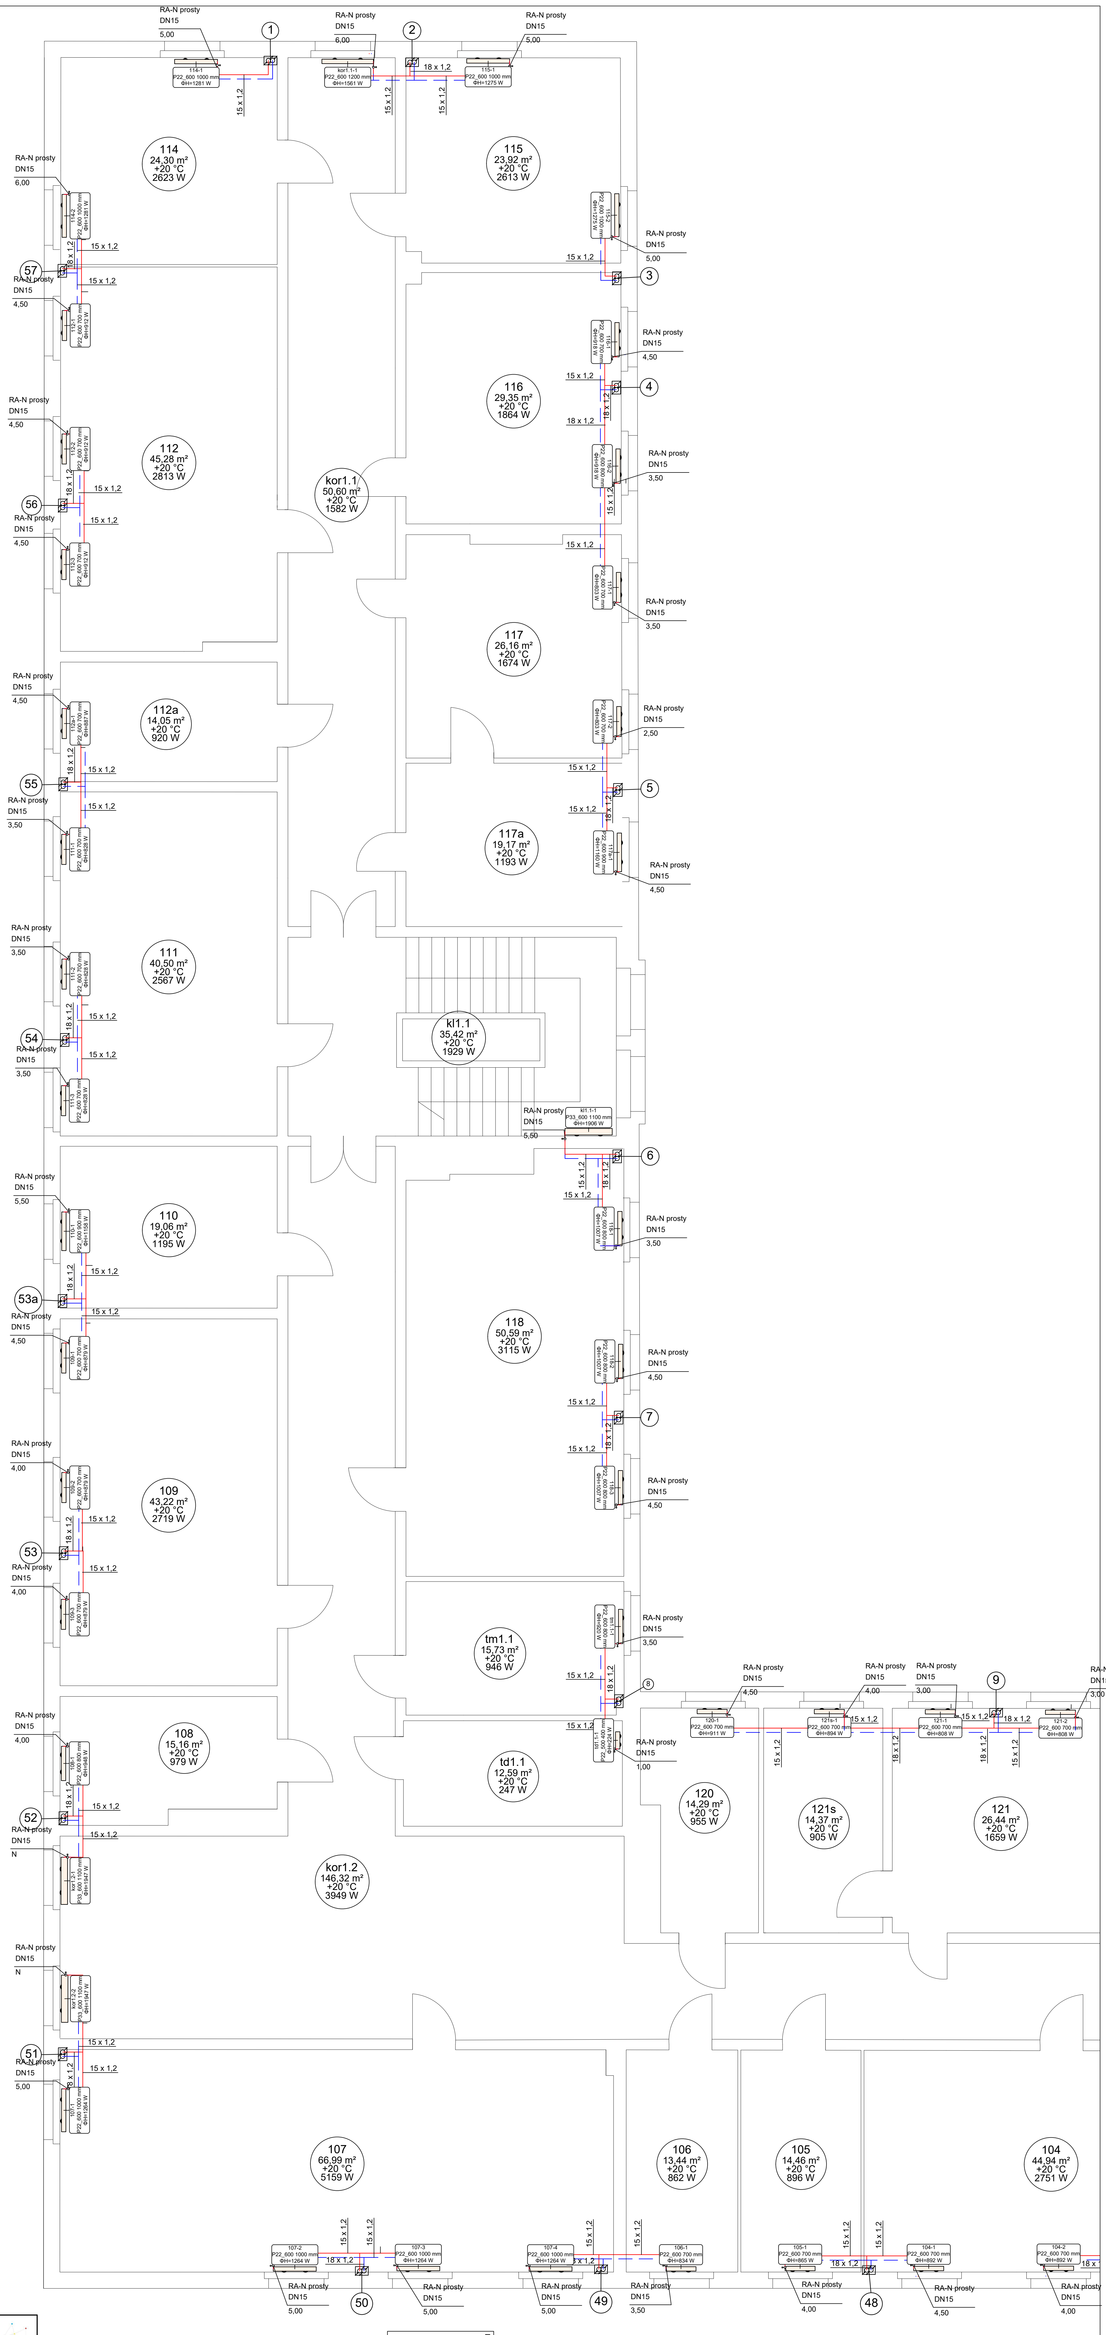

LEGENDA:

- rodzaj grzejnika wykonany
- rodzaj pionu instalacji C.O.
- rodzaj instalacji C.O. - zasilanie
- rodzaj instalacji C.O. - powrót
- rodzaj zaworu podpionowego
- nazwa zaworu termostatycznego

ADKON Andrzej Dziewicki
ul. Kościuszki 1D 62-010 Szczecin
tel. 609-344-483
www.adkon.biuro@gmail.pl
www.adkon.biuro@wp.pl
NIP 8513264241
REGON 384320841

ADKON

OBIEKT:

Nieruchomość położona przy ul. Brzeska


nr: PROJEKT DLA BRANŻY SANITARNEJ (WYKONAWCZY)


PODPIS:

BRANŻA:	PGK	DATA:	03.2021
Sprawdził:		SKALA:	1:50

NAZWA RYSUNKU:

Instalacja CO - I piętro (cz. I)

nr RYS.:

S3.1