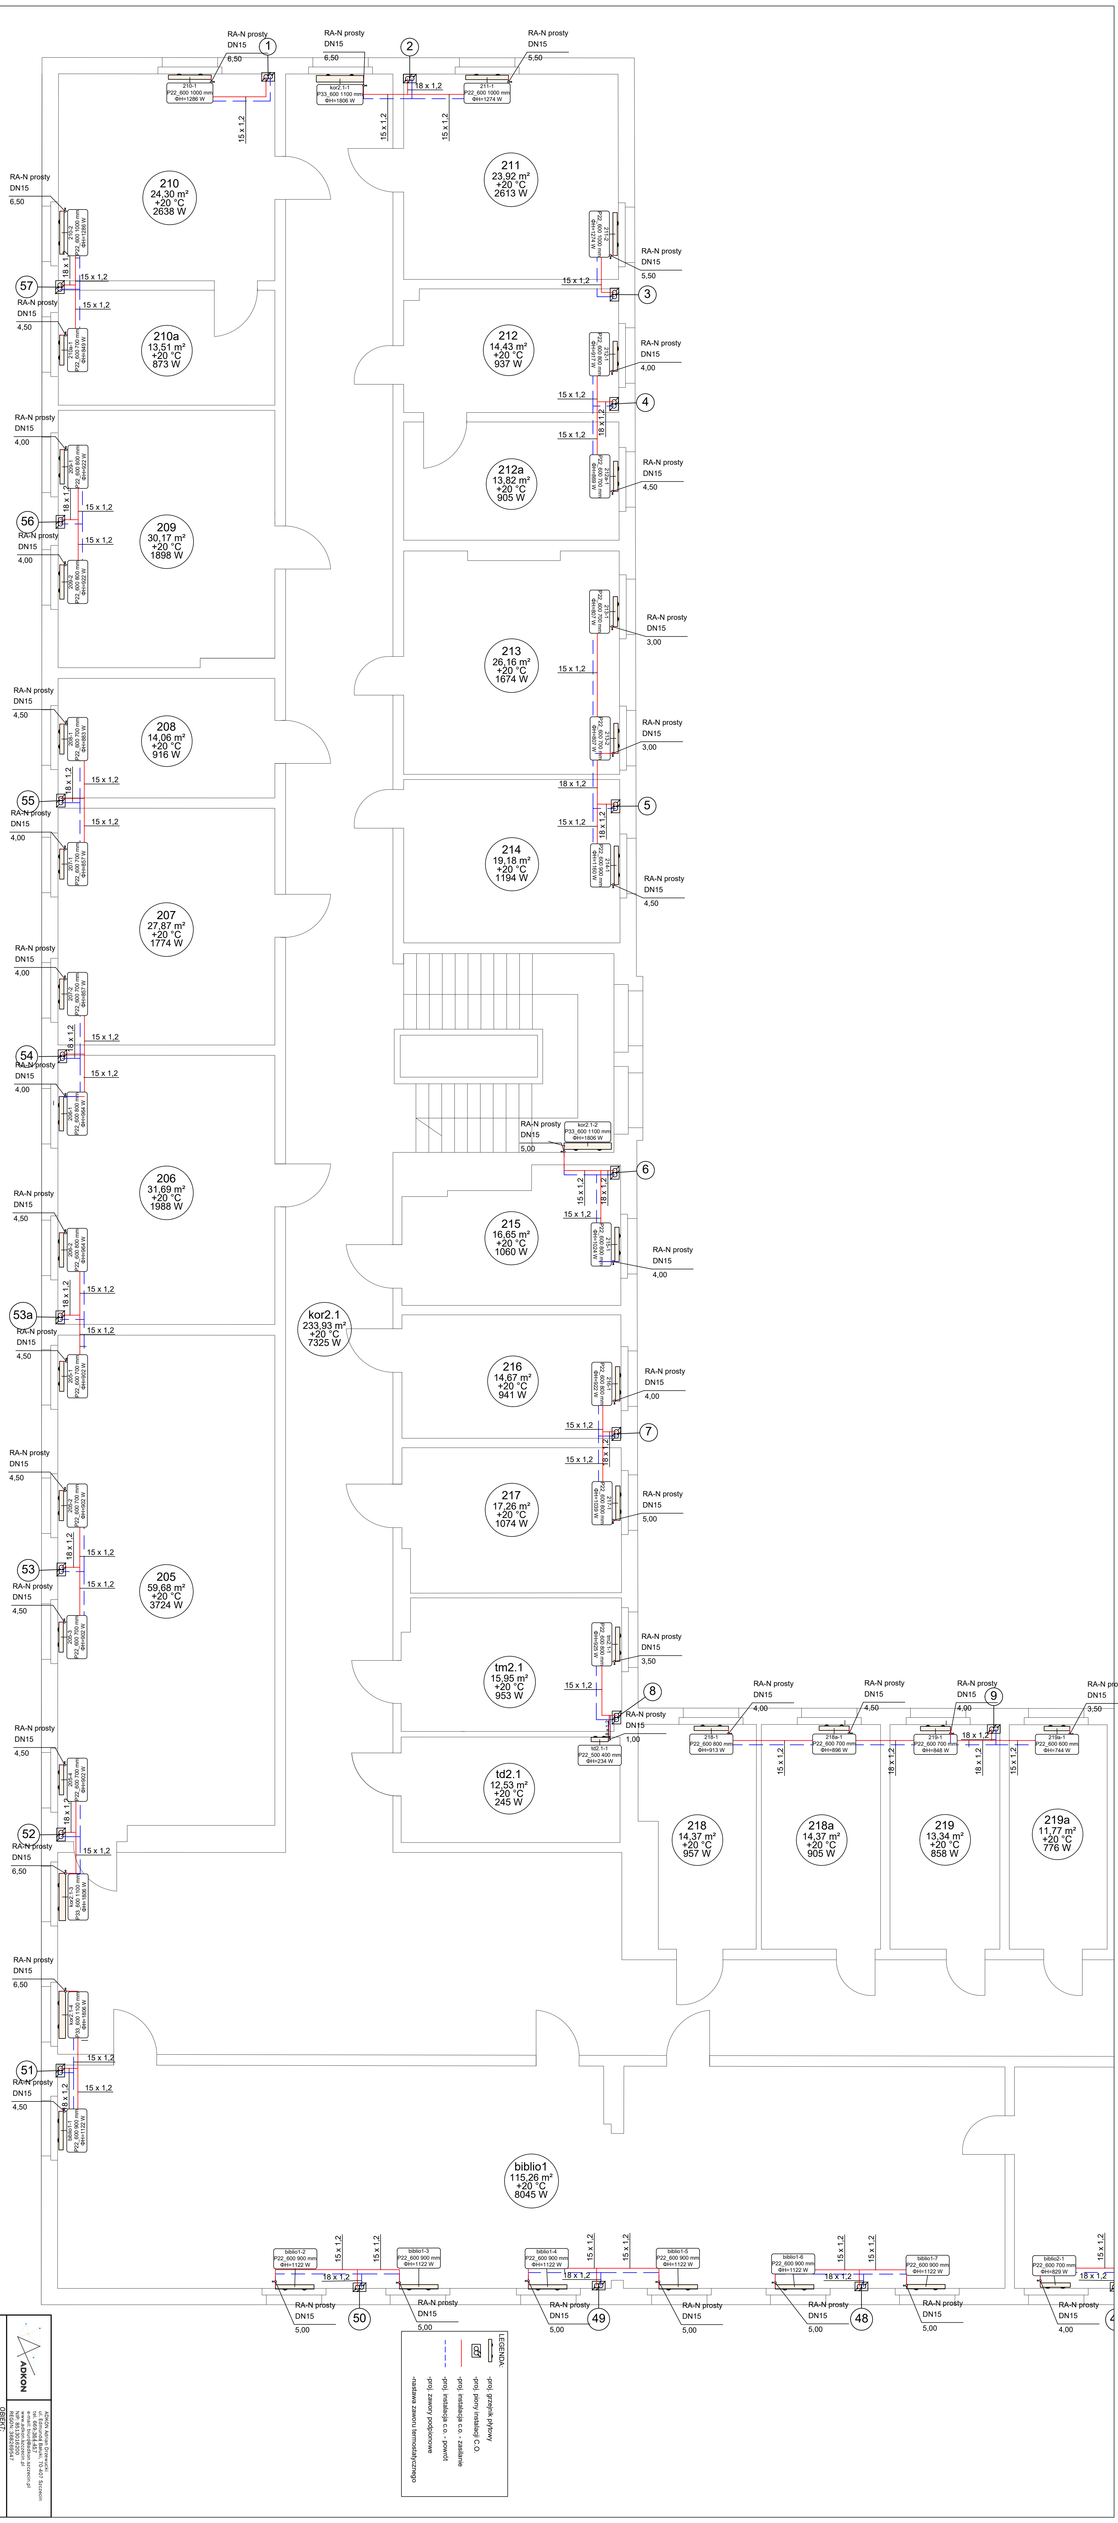

Instalacja C.O. - II piętro (cz. I)				
SKALA RYSUNKU:				
Sprawdził:				
RENOVA	PZW	2/10	A-4	str 7/34
Opracował:				
RENOVA	PZW	2/10	A-4	str 7/34

ADKON






