MAPA DO CELÓW PROJEKTOWYCH
Nr ewid. zgłoszenia : G.6640.1.2866.2023
*Miejscowość : **REDUCIN**, dz. **313***
Jednostka ewidencyjna : 140305_2: Górzno
Obręb : 140305_2.0012 : Reducin
Skala 1:500
Ark. mapy zasadniczej : 7.166.26.10.1.3, 7.166.26.10.1.4
Układ współrzędnych płaskich 2000 strefa 7
Układ wysokości PL-EVRF2007-NH
Mapę opracował 2023-09-14

Wykonawca pomiaru uzupełniającego zaktualizował istniejącą treść mapy wg stanu na dz. 12.09.2023 r. w granicach wykreślonej lokalizacji, zgodnie z informacją zainteresowanych użytkowników urządzeń podziemnych.
Nie wyklucza się istnienia na terenie również urządzeń podziemnych, które nie zostały zgłoszone do inwentaryzacji przed zasypaniem, dla których brak było informacji branżowych i nie zostały odnalezione w terenie w czasie inwentaryzacji powykonawczej.

„GEOPIXEL"
USŁUGI GEODEZYJNE
inż. Łukasz Bokus
08-400 Garwolin, ul. Kościuszki 52 lok. 8
tel/fax 25 682 14 14, 501 522 526
NIP: 826-195-35-42; e-mail:geopixel@o2.pl

GEODETA UPRAWNIONY
inż. Łukasz Bokus

Poświadczam, że niniejszy dokument został opracowany w wyniku prac geodezyjnych i kartograficznych, których rezultaty zawiera operat techniczny pozytywnie zweryfikowany. Jednocześnie informuję, że jestem świadomy odpowiedzialności karnej za złożenie fałszywego oświadczenia.

Identyfikator zgłoszenia prac geodezyjnych : G.6640.1.2866.2023

Organ służby geodezyjnej, który otrzymał zgłoszenie : Starosta Powiatu Garwolińskiego

Wykonawca prac geodezyjnych :
„GEOPIXEL" Usługi Geodezyjne inż. Łukasz Bokus
08-400 Garwolin, ul. Kościuszki 52 lok. 8
NIP : 826-195-35-42
Tel: 501-522-526, e-mail: geopixel@o2.pl

Nr i data sporządzenia dokumentu zawierającego wyniki pozytywnej weryfikacji :
G.6640.1.2866.2023_1 z dnia 27.09.2023r.

Imię i nazwisko oraz nr uprawnień zawodowych kierownika prac :
Geodeta uprawniony
inż. Łukasz Bokus
upr. GGK 21887

GEODETA UPRAWNIONY
inż. Łukasz Bokus
nr upr. GGK 21887

ORIENTACJA

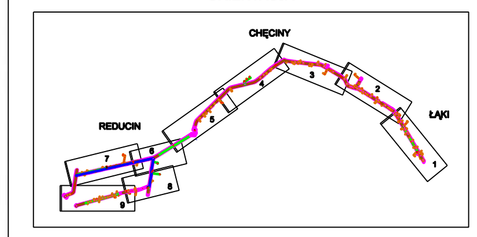

OZNACZENIA:

- Projektowana sieć kanalizacji sanitarnej grawitacyjnej K-0,20PEHD PE100 PN10 RC / K-0,20PVC SN8
- Projektowane przyłącza kanalizacji sanitarnej grawitacyjnej / sieć kanalizacji sanitarnej grawitacyjnej K-0,16 PVC SN8.
- Projektowane przyłącze kanalizacji ciśnieniowej Ø40PEHD PE100 PN10.
- Projektowany kolektor tłoczny z rur D110PEHD PE100 PN10 RC.
- Projektowana zasuwa na sieci kanalizacyjnej.
- Projektowana rura osłonowa.
- P1 - P4 — Projektowana przepompownia ścieków Dz1800mm.
- Projektowana instalacja eN
- Projektowana szafka zasilająco-sterownicza.
- Pp1 (160,40 / 157,89 / 2,71) — Projektowana przepompownia indywidualna Dn800 na przyłączu kanalizacji ciśnieniowej.
- 1S2 (160,40 / 157,89 / 2,71) — Projektowana studnia kanalizacyjna DN425mm z opisem węzła:
  - Rzędna terenu
  - Rzędna dna kanału
  - Zagłębienie
- P1 (160,40 / 159,40 / 156,90 / 3,50) — Opis przepompowni ścieków:
  - Rzędna terenu
  - Rzędna dna kanału
  - Rzędna dna przepompowni
  - Zagłębienie dna przepompowni
- Projektowana sieć wodociągowa z rur D160PEHD PE100 PN16 RC.
- HP — Projektowany hydrant p.poż. nadziemny Dn80.
- Projektowana zasuwa na sieci wodociągowej.
- Projektowana rura osłonowa.
- Infrastruktura techniczna do likwidacji.

Opis węzła:
- W1 (160,40 / 158,70 / 1,70)
- Numer węzeła połączeniowego
- Rzędna terenu
- Rzędna osi wodociągu
- Zagłębienie

LINIE CHARAKTERYSTYCZNE
- Zakres inwestycji zgodnie z MPZP Gminy Górzno - obszar oddziaływania inwestycji.

UWAGA.
1. Po podłączeniu do sieci kanalizacyjnej należy wypiąć z układu istniejący zbiornik na ścieki sanitarne (szambo).

Prawa autorskie zastrzeżone. Kopiowanie bez zgody autora zastrzeżone.

PRACOWNIA PROJEKTOWA EKO-SANEL W SIEDLCACH 08-110 SIEDLCE ul. UNITÓW PODLASKICH 11/64			
NAZWA OBIEKTU	BUDOWA SIECI KANALIZACJI SANITARNEJ Z PRZYŁĄCZAMI. BUDOWA SIECI WODOCIĄGOWEJ.		INWESTOR GMINA GÓRZNO UL. JANA PAWŁA II 10 08-404 GÓRZNO
LOKALIZACJA	GM. GÓRZNO, MIEJSCOWOŚCI: REDUCIN, CHĘCINY, ŁĄKI. JEDN. EWIDEN: 140305_2 GÓRZNO. OBRĘB: 140305_2.0012 REDUCIN;, OBRĘB: 140305_2.0001 CHĘCINY. OBRĘB: 140305_2.0008 ŁĄKI.		NR RYS. 10/S
STADIUM PROJEKT ZAGOSPODAROWANIA TERENU	TREŚĆ PROJEKT ZAGOSPODAROWANIA TERENU.		SKALA 1:500
			DATA 10.2024r
GŁÓWNY PROJEKTANT INST.SANITARNE	mgr inż. Paweł Roliński	GPB.7342/13/98 MAZ/IS/2348/01	PODPIS
SPRAWDZAJĄCY INST.SANITARNE	mgr inż. Marcin Sienicki	MAZ/0220/PWOS/08 MAZ/IS/0665/08	PODPIS
PROJEKTANT INST.ELEKTRYCZNE	mgr inż. Marcin Piotr Barczak	MAZ/0104/PWBE/19 MAZ/IE/0478/19	PODPIS