MAPA DO CELÓW PROJEKTOWYCH

Nr ewid. zgłoszenia : G.6640.1.2345.2025
*Miejscowość : **REDUCIN**, dz. **805***
Jednostka ewidencyjna : 140305_2 : Górzno
Obręb : 140305_2.0012 : Reducin
Skala 1:500
Ark. mapy zasadniczej : 7.165.27.11.1.1
Układ współrzędnych płaskich 2000 strefa 7
Układ wysokości PL-EVRF2007-NH
Mapa opracował 2025-06-05
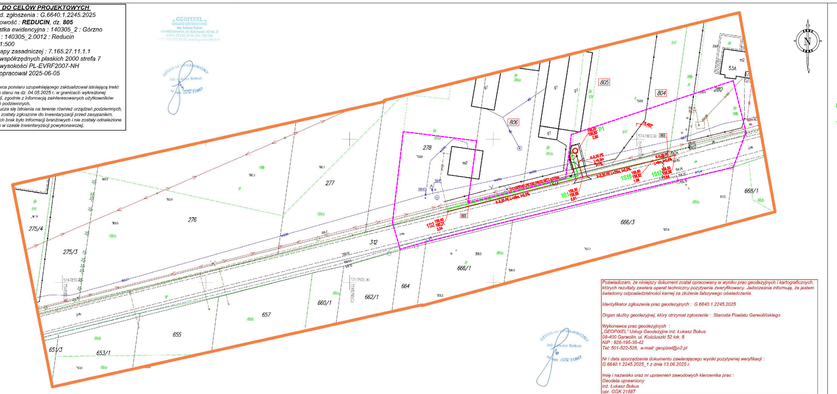
Wykonawca powiatu uzupełniającego zakładowanie istniejącą treść mapy wg stanu na dz. 04.05.2025 r. w granicach wykreślonej obwiednią, z uwzględnieniem mapą zasilniowanych użytkowników uzbrojenia podziemnego.
Nie wyklucza się istnienia na terenie również urządzeń podziemnych, które nie zostały zgłoszone do inwentaryzacji przez zarządców, dla których brak było informacji branżowych i nie zostały odnalezione w terenie w czasie inwentaryzacji powykonawczej.