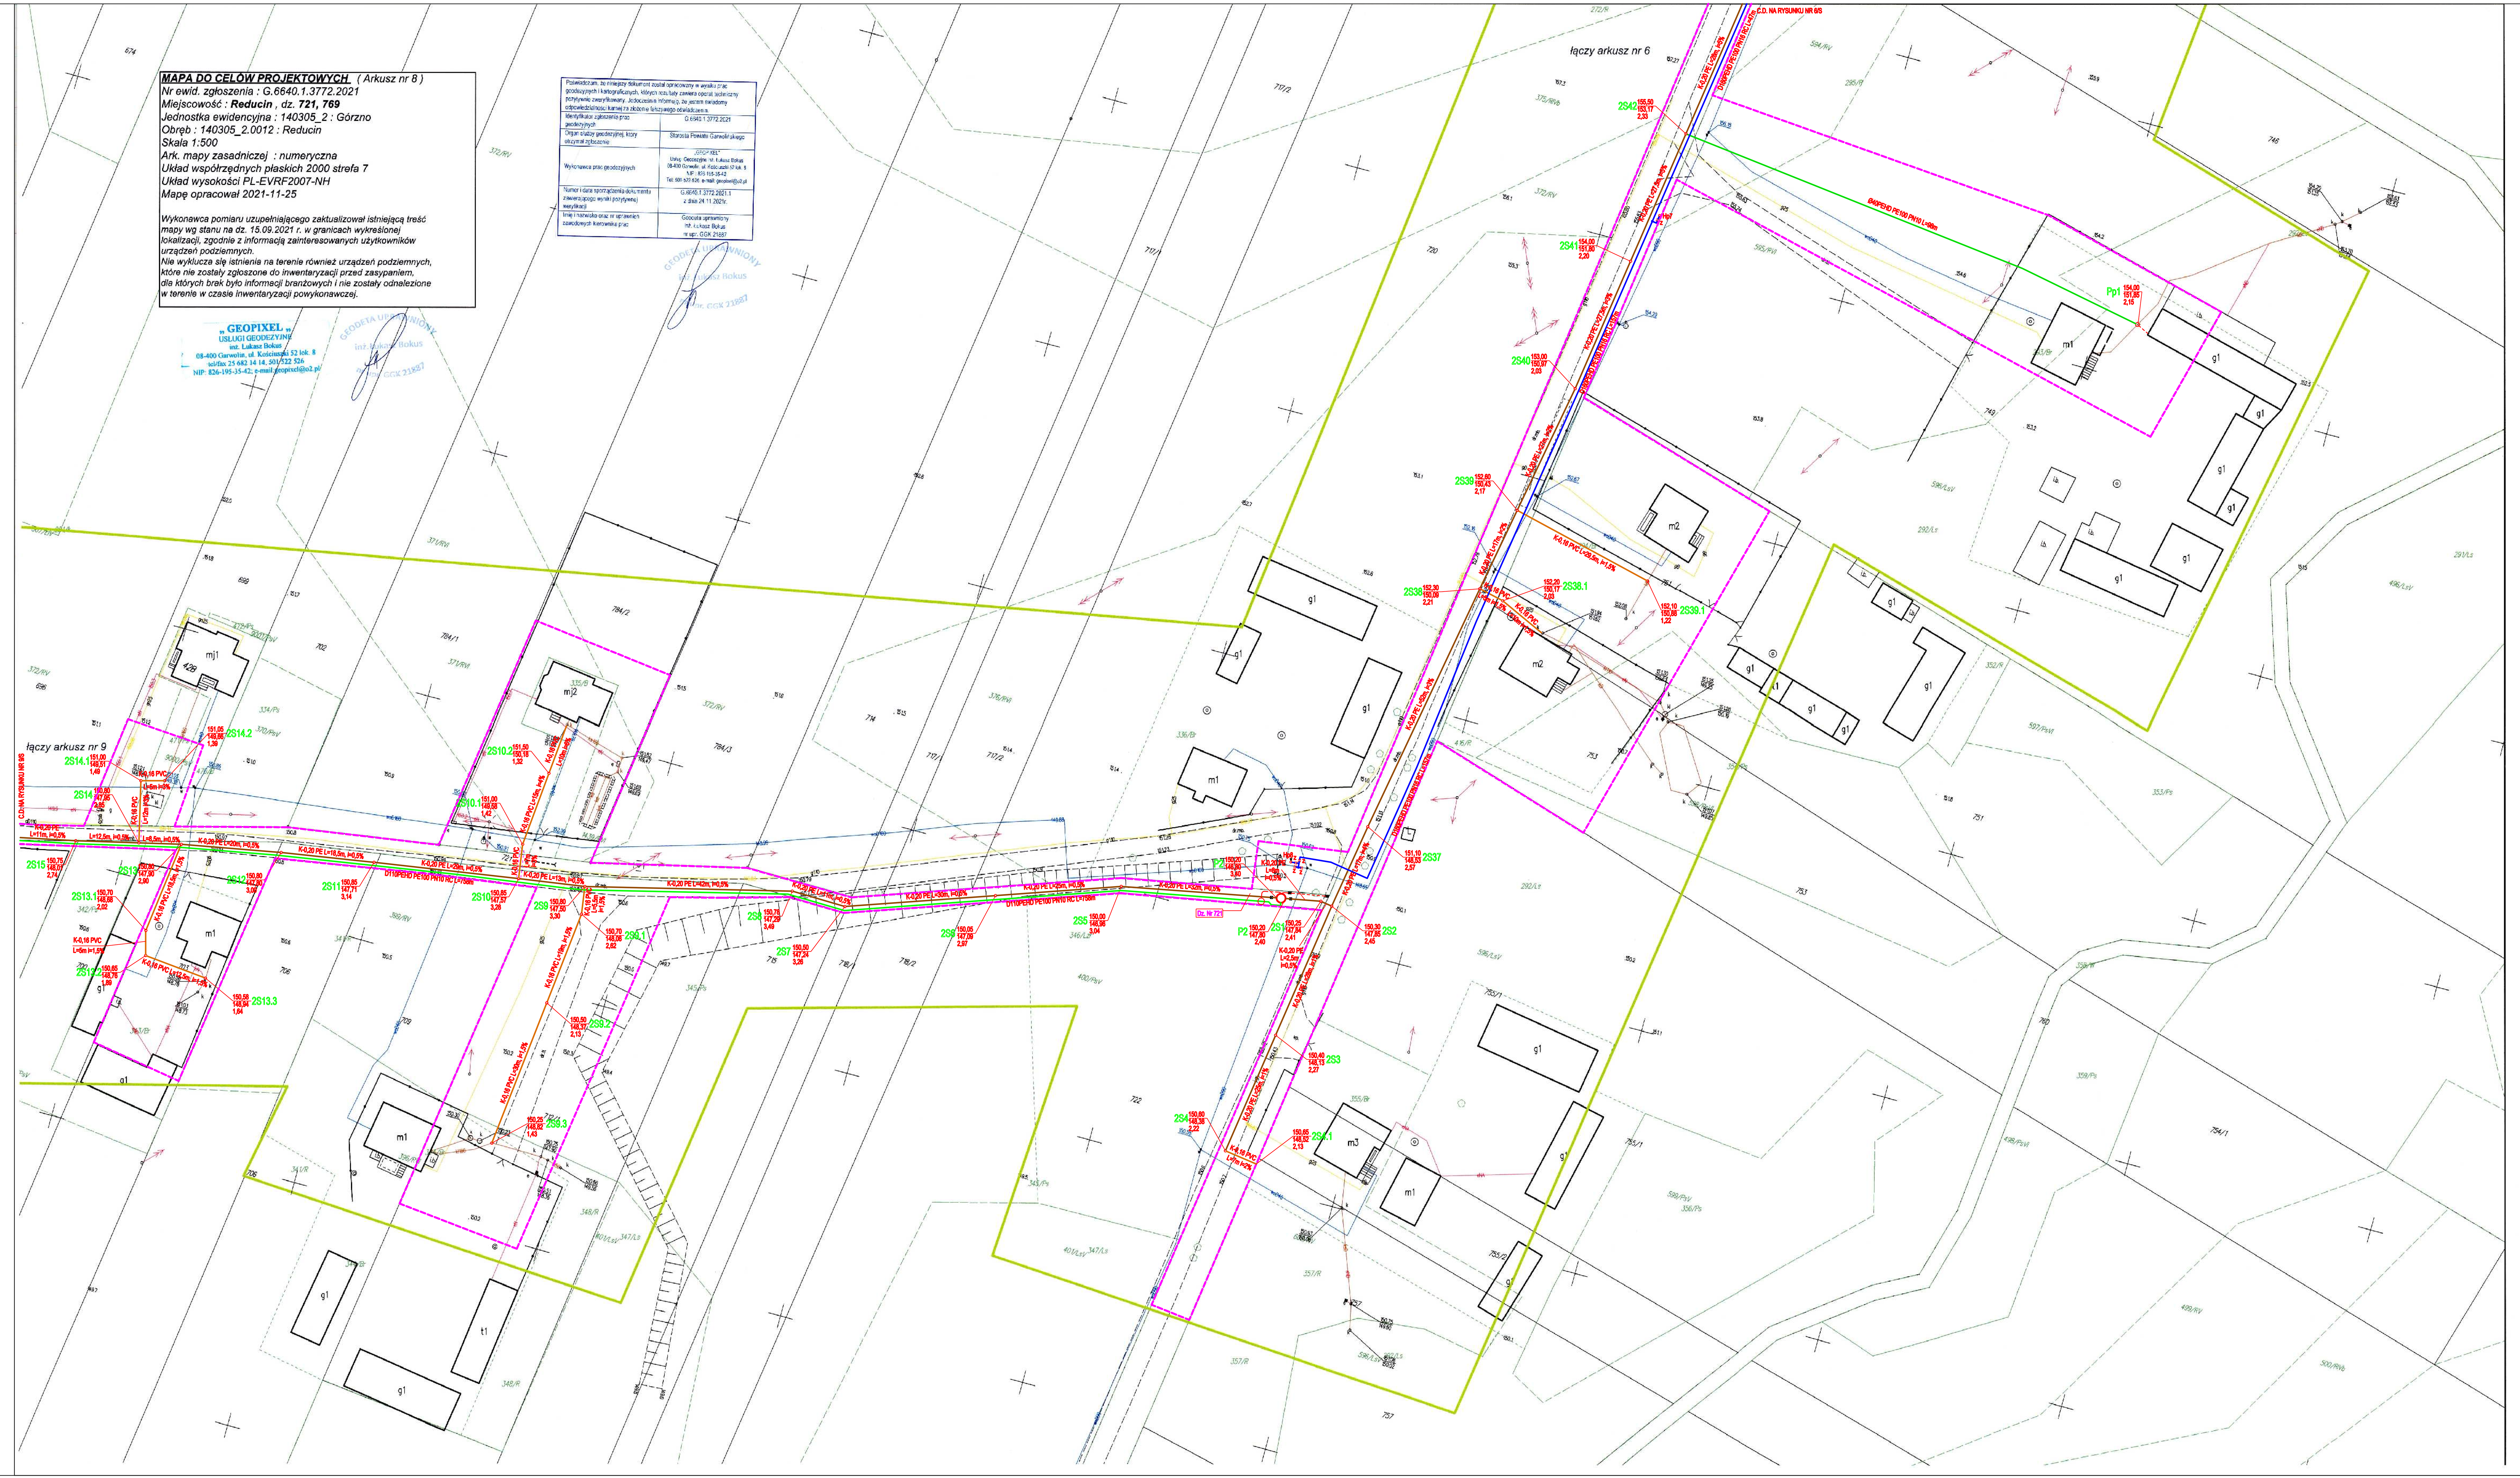

ORIENTACJA

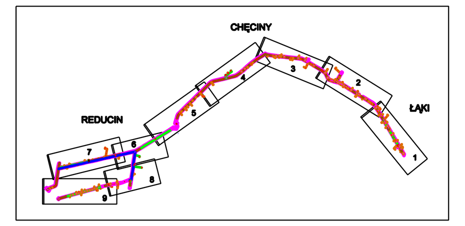

OZNACZENIA:

- Projektowana sieć kanalizacji sanitarnej grawitacyjnej K-0,20PEHD PE100 PN10 RC / K-0,20PVC SN8
- Projektowane przyłącza kanalizacji sanitarnej grawitacyjnej / sieć kanalizacji sanitarnej grawitacyjnej K-0,16 PVC SN8.
- Projektowane przyłącze kanalizacji ciśnieniowej Ø40PEHD PE100 PN10.
- Projektowany kolektor tłoczny z rur D110PEHD PE100 PN10 RC.
- Projektowana zasuwa na sieci kanalizacyjnej.
- Projektowana rura osłonowa.
- P1 - P4 Projektowana przepompownia ścieków Dz1800mm.
- Projektowana instalacja eN
- Projektowana szafka zasilająco-sterownicza.
- Pp1 160,40 157,69 2,71 Projektowana przepompownia indywidualna Dn800 na przyłączu kanalizacji ciśnieniowej.
- 1S2 160,40 157,69 2,71 Projektowana studnia kanalizacyjna DN425mm z opisem węzła:
  - Rzędna terenu
  - Rzędna dna kanału
  - Zagłębienie
- P1 160,40 158,40 156,90 3,50 Opis przepompowni ścieków:
  - Rzędna terenu
  - Rzędna dna kanału
  - Rzędna dna przepompowni
  - Zagłębienie dna przepompowni
- Projektowana sieć wodociągowa z rur D160PEHD PE100 PN16 RC.
- HP Projektowany hydrant p.poż. nadziemny Dn80.
- Projektowana zasuwa na sieci wodociągowej.
- Projektowana rura osłonowa.
- Infrastruktura techniczna do likwidacji.
- W1 160,40 158,70 1,70 Opis węzła:
  - Numer węzeła połączeniowego
  - Rzędna terenu
  - Rzędna osi wodociągu
  - Zagłębienie

LINIE CHARAKTERYSTYCZNE

- Zakres inwestycji zgodnie z MPZP Gminy Górzno - obszar oddziaływania inwestycji.

UWAGA.

1. Po podłączeniu do sieci kanalizacyjnej należy wypiąć z układu istniejący zbiornik na ścieki sanitarne (szambo).

Prawa autorskie zastrzeżone. Kopiowanie bez zgody autora zastrzeżone.

PRACOWNIA PROJEKTOWA EKO-SANEL W SIEDLCACH
08-110 SIEDLCE ul. UNITÓW PODLASKICH 11/64

NAZWA OBIEKTU	BUDOWA SIECI KANALIZACJI SANITARNEJ Z PRZYŁĄCZAMI. BUDOWA SIECI WODOCIĄGOWEJ.		INWESTOR GMINA GÓRZNO UL. JANA PAWŁA II 10 08-404 GÓRZNO
LOKALIZACJA	GM. GÓRZNO, MIEJSCOWOŚCI: REDUCIN, CHĘCINY, ŁĄKI. JEDN. EWIDEN: 140305_2 GÓRZNO. OBRĘB: 140305_2.0012 REDUCIN.; OBRĘB: 140305_2.0001 CHĘCINY. OBRĘB: 140305_2.0008 ŁĄKI.		NR RYS. 8/S
STADIUM PROJEKT ZAGOSPODAROWANIA TERENU	TREŚĆ PROJEKT ZAGOSPODAROWANIA TERENU.		SKALA 1:500 / DATA 10.2024r
GŁÓWNY PROJEKTANT INST.SANITARNE	mgr inż. Paweł Roliński	GPB.7342/13/98 MAZ/IS/2348/01	PODPIS
SPRAWDZAJĄCY INST.SANITARNE	mgr inż. Marcin Sienicki	MAZ/0220/PWOS/08 MAZ/IS/0665/08	PODPIS
PROJEKTANT INST.ELEKTRYCZNE	mgr inż. Marcin Piotr Barczak	MAZ/0104/PWBE/19 MAZ/IE/0478/19	PODPIS