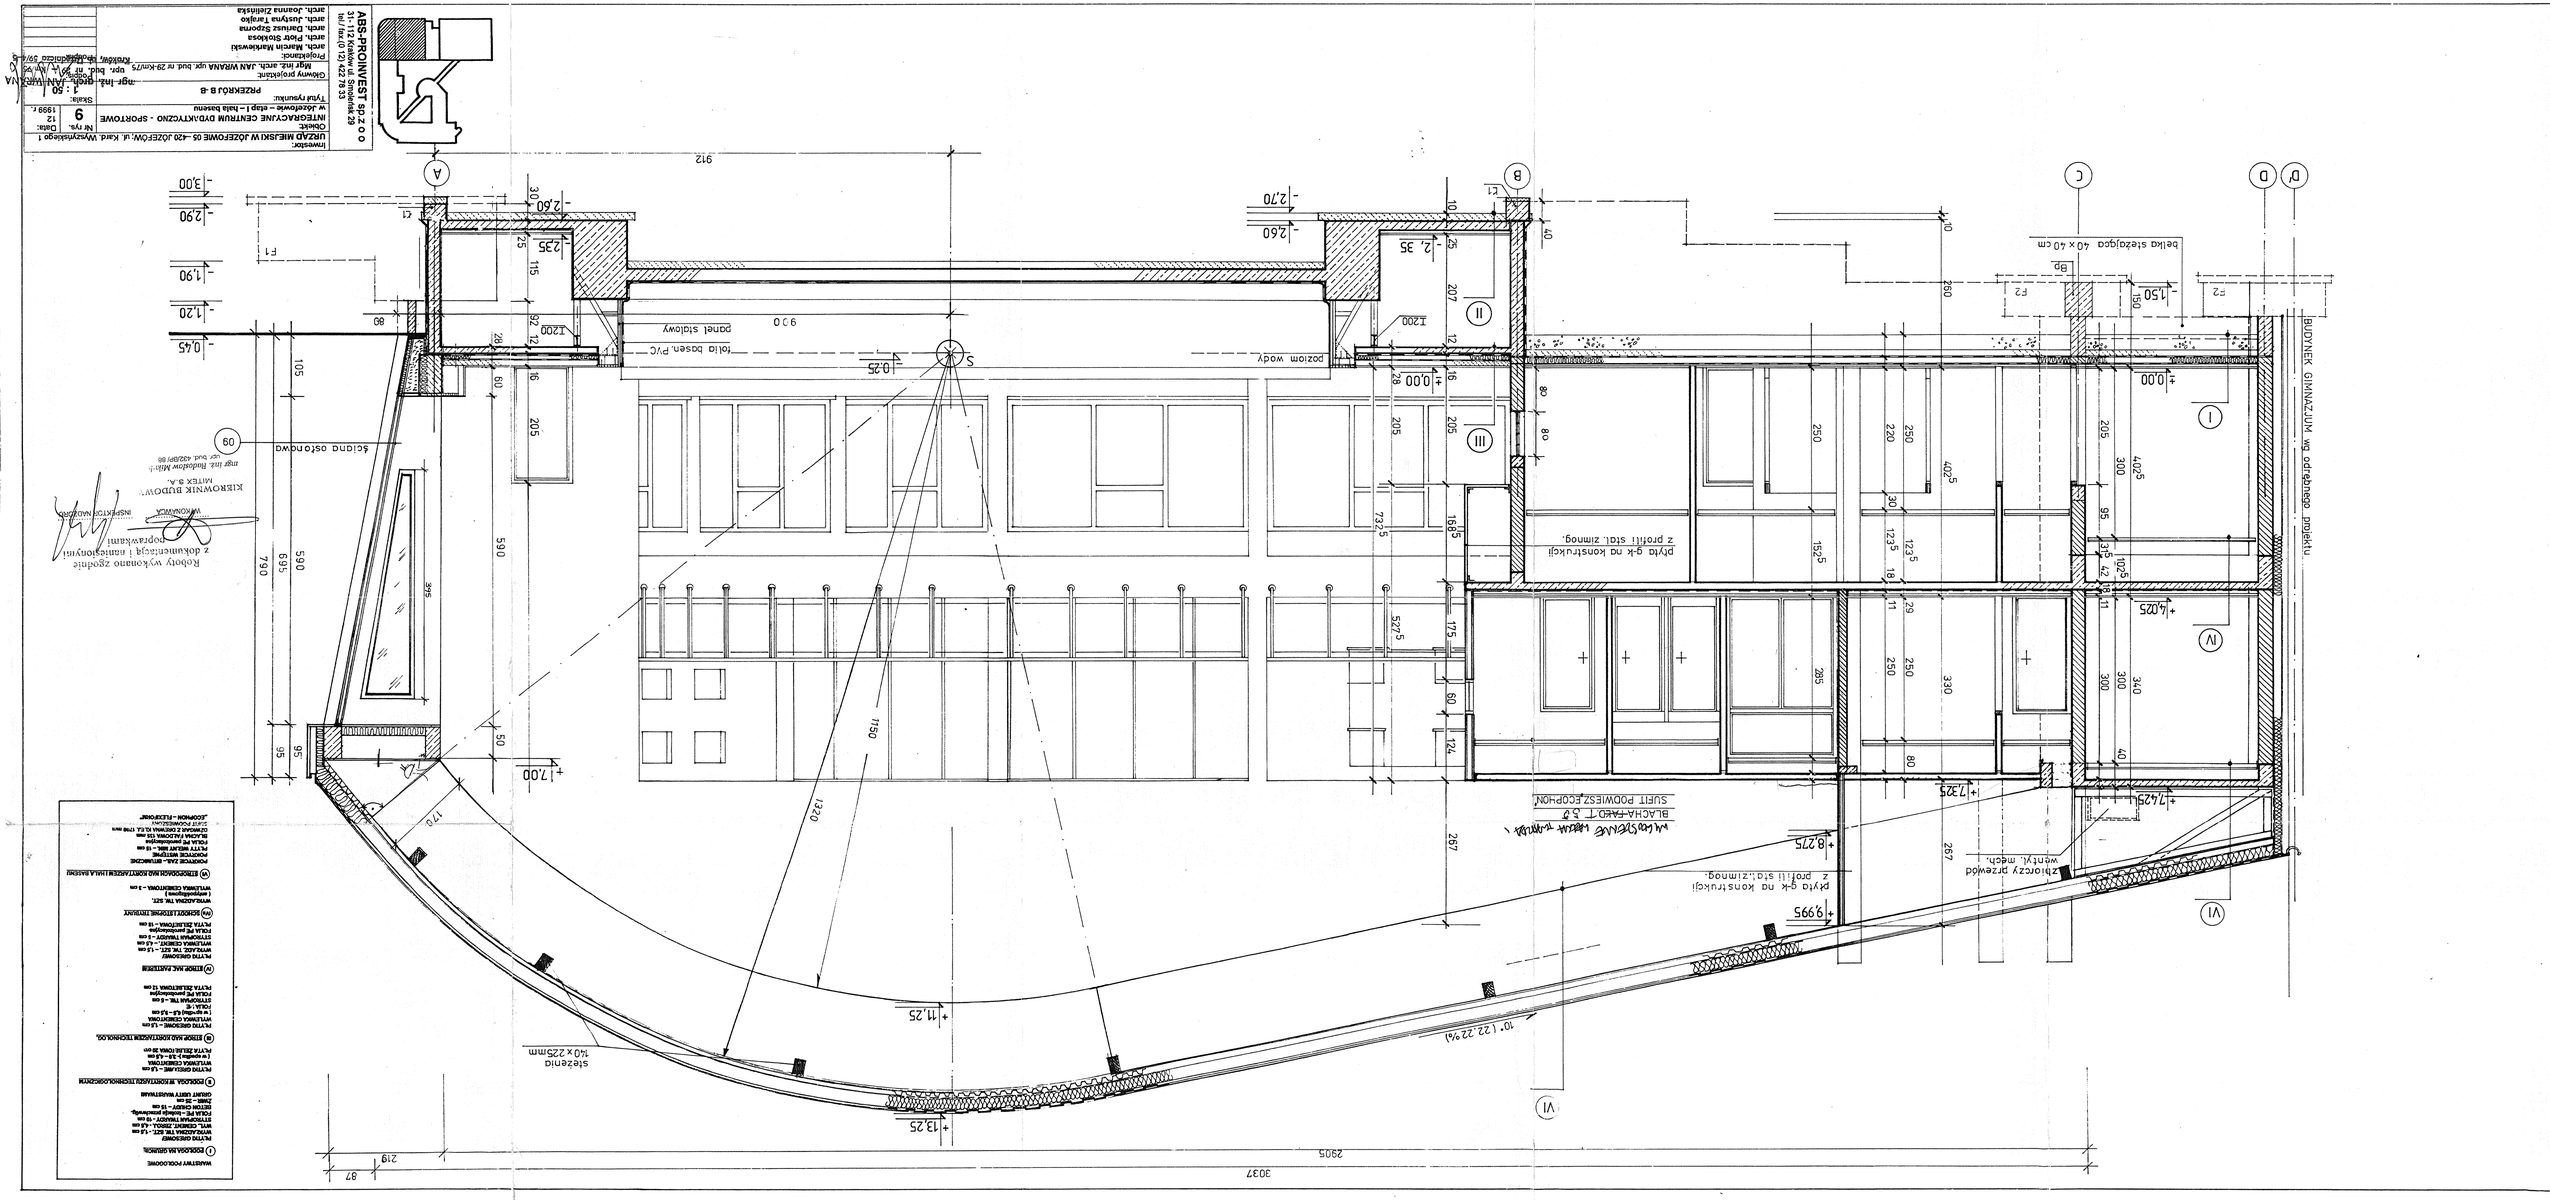
Inwestor:
URZĄD MIEJSKI W JÓZEFOWIE 05 -420 JÓZEFÓW, ul. Kard. Wyszyńskiego 1
Obiekt:
INTEGRACYJNE CENTRUM DYDAKTYCZNO - SPORTOWE
w Józefowie – etap I – hala basenu
Nr rys. 9
Data: 12 1999 r.
Tytuł rysunku:
PRZEKRÓJ B-B
Skala: 1 : 50
Opracowanie:
Mgr inż. arch. JAN WRANA upr. bud. nr 29-Kr/75 Kraków, ul. Smoleńsk 29 tel./fax (0-12) 421 78 33
Projektanci:
arch. Marcin Makiewski
arch. Piotr Stolosa
arch. Dariusz Szpoma
arch. Justyna Tarajko
arch. Joanna Zielińska
ABS-PROINVEST sp. z o. o.
31-112 Kraków ul. Smoleńsk 29
tel./ fax (0-12) 421 78 33
Mgr inż. arch. JAN WRANA upr. bud. nr 29-Kr/75 Kraków, ul. Smoleńsk 29
912
2905
3037
219
87
+13.25
+11.25
+9.995
+8.275
+7.425
+7.325
+7.00
+4.025
+0.00
-0.45
-1.20
-1.90
-2.90
-3.00
-2.60
-2.70
+0.25
9.00
panel stalowy
folia basen. PVC
poziom wody
1200
1320
1150
10° (22.22%)
stężenia
140 x 225mm
belka stężająca 40 x 40 cm
płyta g-k na konstrukcji z profili stal. zimnog.
SUFIT PODWIESZANY
BUDYNEK GIMNAZJUM wg odrębnego projektu
KIEROWNIK BUDOWY
MITEX S.A.
Roboty wykonano zgodnie z dokumentacją i uzgodnieniami
WARSTWY PODŁOGOWE
I PODŁOGA NA GRUNCIE
PŁYTKI CERAMICZNE
WYRÓWNANIE TYNKIEM CEMENTOWYM
STYROPIAN TWARDY – 10 cm
WYL. CEMENT. ZBROZ. – 4,5 cm
FOLIA PE – izolacja przeciwwilg.
BETON CHUDY – 15 cm
GRUNT LUŹNY WARSTWIAMI
BLACHA-FARO T 5,7
płyta g-k na konstrukcji z profili stal. zimnog.
Zbiorczy przewód wentyl. mech.
