


MAPA DO CELÓW PROJEKTOWYCH
m. JÓZEFÓW
ul. Leśna, Wawerska, Długa.

skala 1:500
sekcja 36a, 36b

SPÓŁKA CYWILNA GEODETÓW
INVESTGEO
A. Zeliński, A. Bulaszkowski, S. Sikorski
NIP 559 10 27 508
05-101 Chwica, ul. Rzemieślnicza 12B

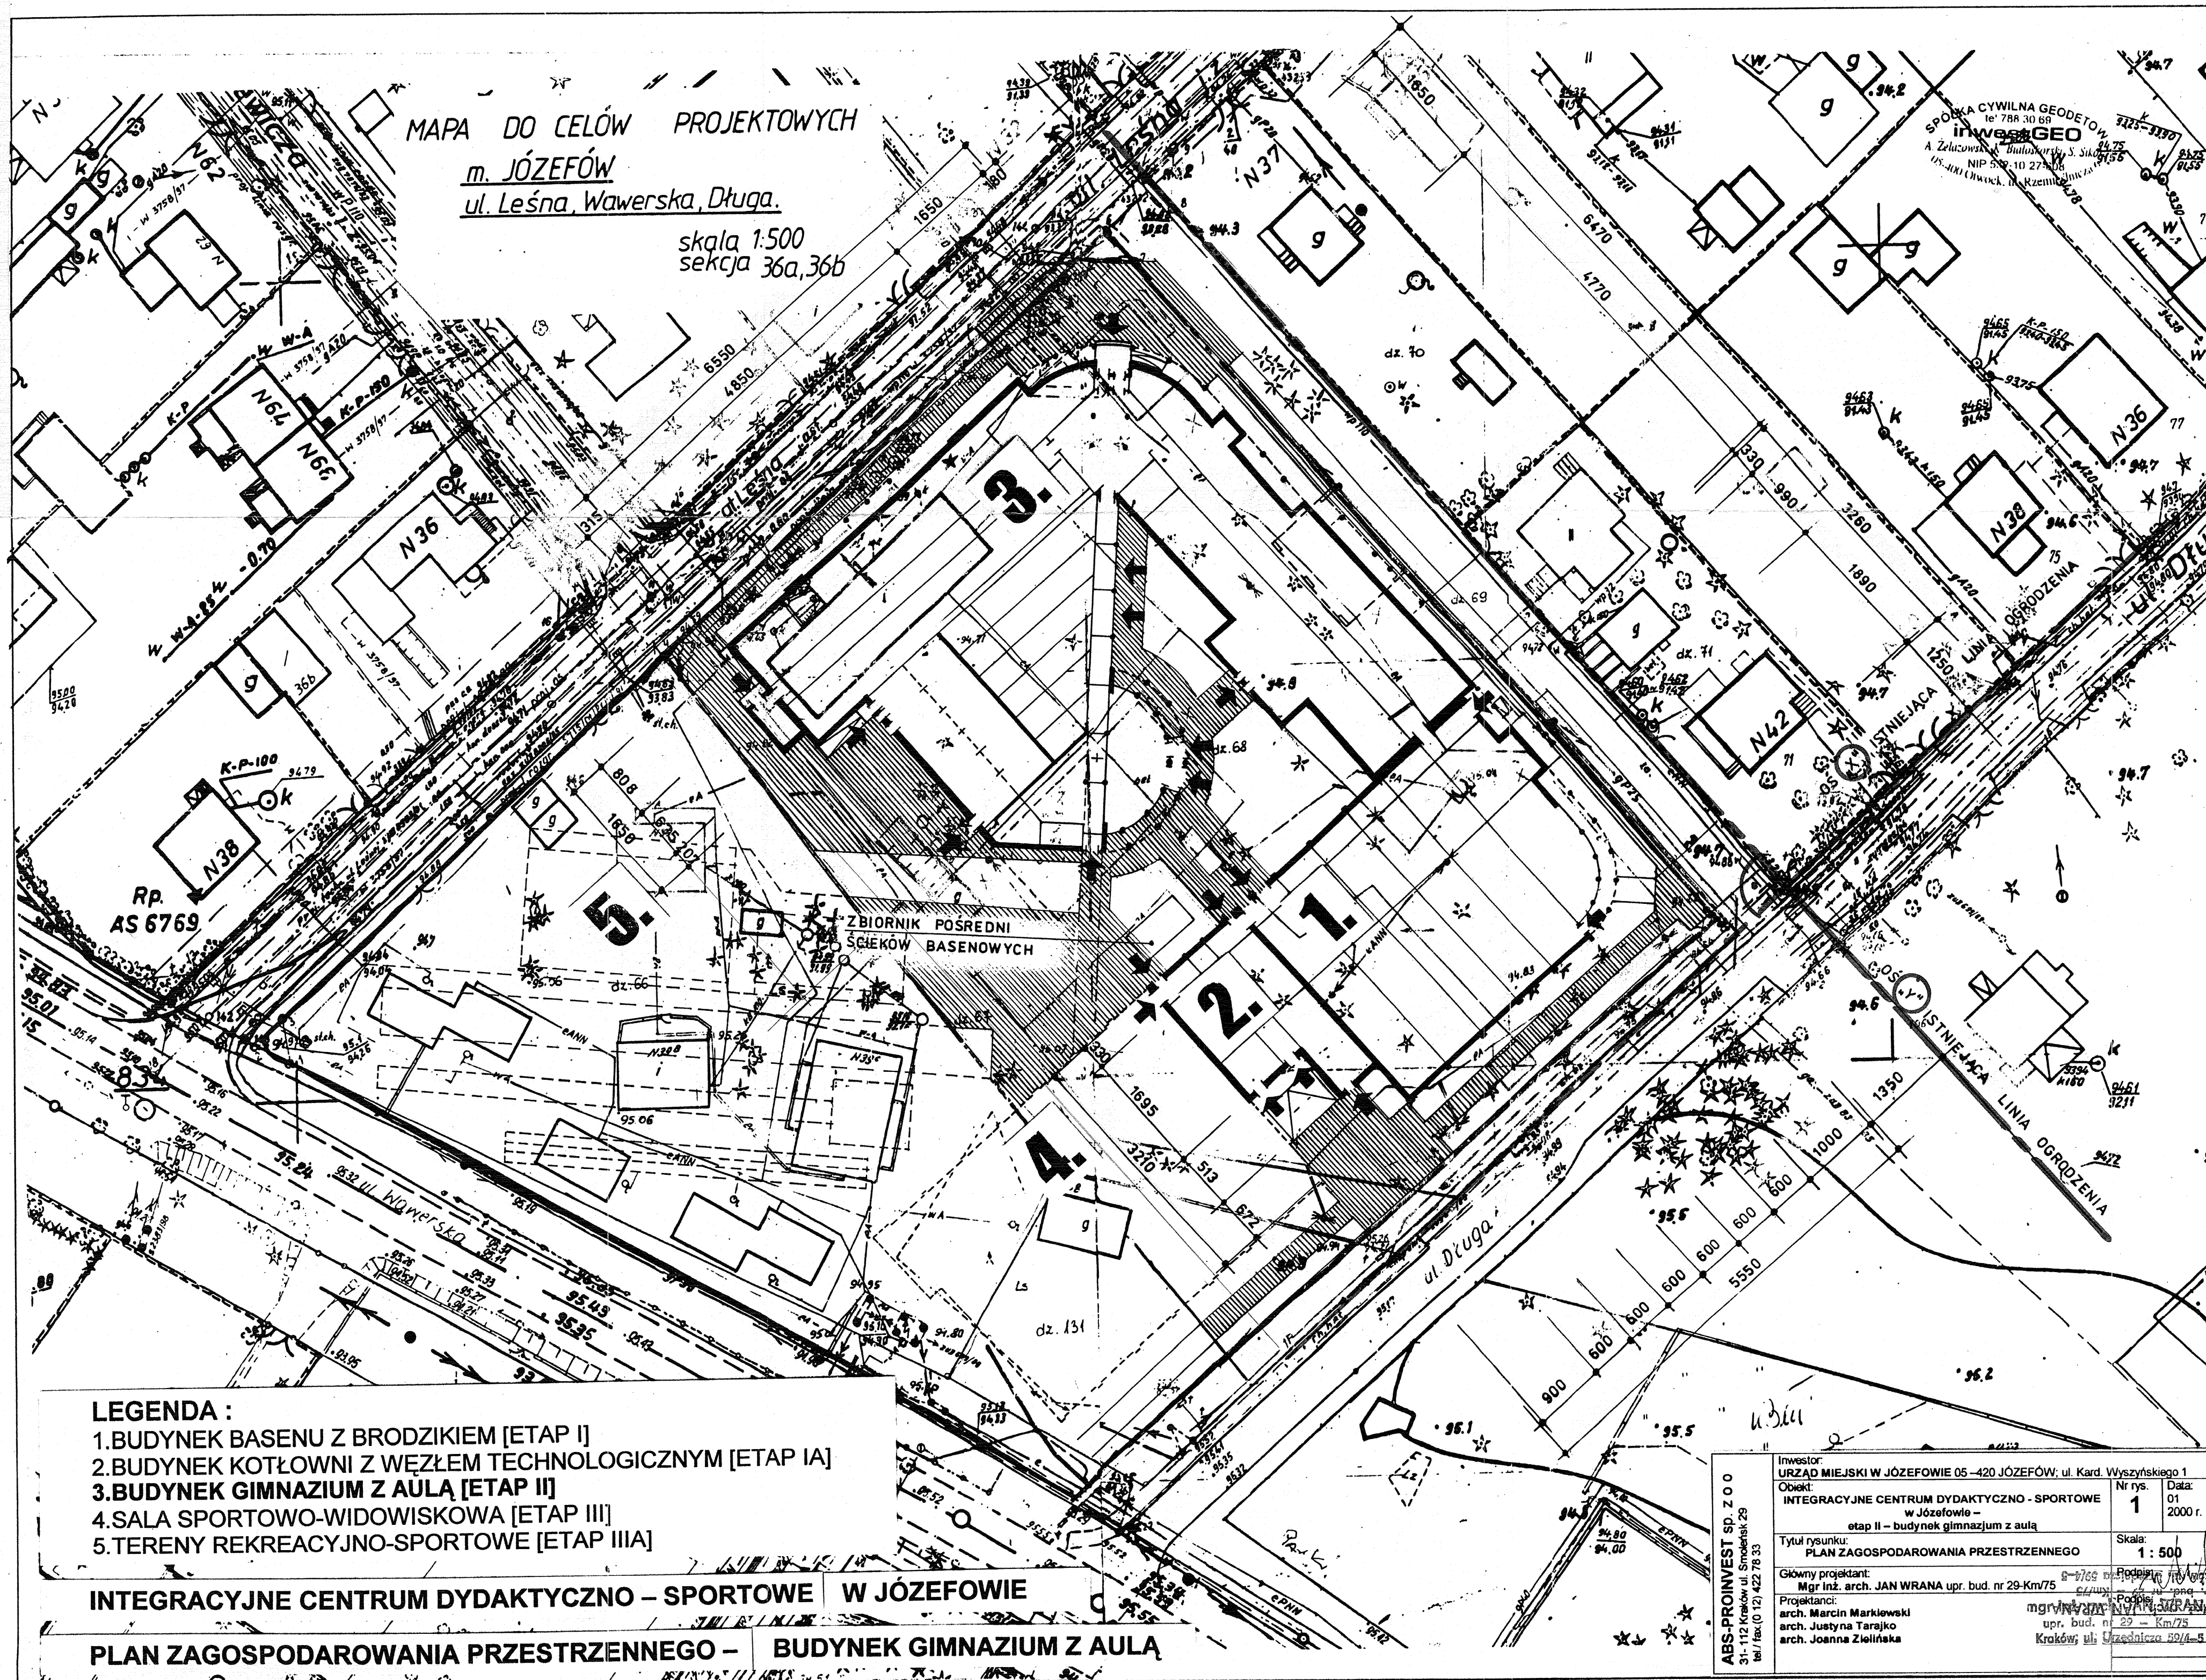

LEGENDA :

1. BUDYNEK BASENU Z BRODZIKIEM [ETAP I]
2. BUDYNEK KOTŁOWNI Z WĘZŁEM TECHNOLOGICZNYM [ETAP IA]
3. BUDYNEK GIMNAZJUM Z AULĄ [ETAP II]
4. SALA SPORTOWO-WIDOWISKOWA [ETAP III]
5. TERENY REKREACYJNO-SPORTOWE [ETAP IIIA]

INTEGRACYJNE CENTRUM DYDAKTYCZNO - SPORTOWE W JÓZEFOWIE

PLAN ZAGOSPODAROWANIA PRZESTRZENNEGO - BUDYNEK GIMNAZJUM Z AULĄ

ABS-PROINVEST sp. z o.o. 31-112 Kraków, ul. Smoleński 29 tel./fax (0 12) 422 78 33	Investor: URZĄD MIEJSKI W JÓZEFOWIE 05-420 JÓZEFÓW, ul. Kard. Wyszyńskiego 1	Nr rys. 1	Data: 01 2000 r.
	Objekt: INTEGRACYJNE CENTRUM DYDAKTYCZNO - SPORTOWE w Józefowie - etap II - budynek gimnazjum z aulą	Skala: 1 : 500	
	Tytuł rysunku: PLAN ZAGOSPODAROWANIA PRZESTRZENNEGO		
	Główny projektant: Mgr inż. arch. JAN WRANA upr. bud. nr 29-Km75		
	Projektanci: arch. Marcin Markiewski arch. Justyna Tarajko arch. Joanna Zielińska		